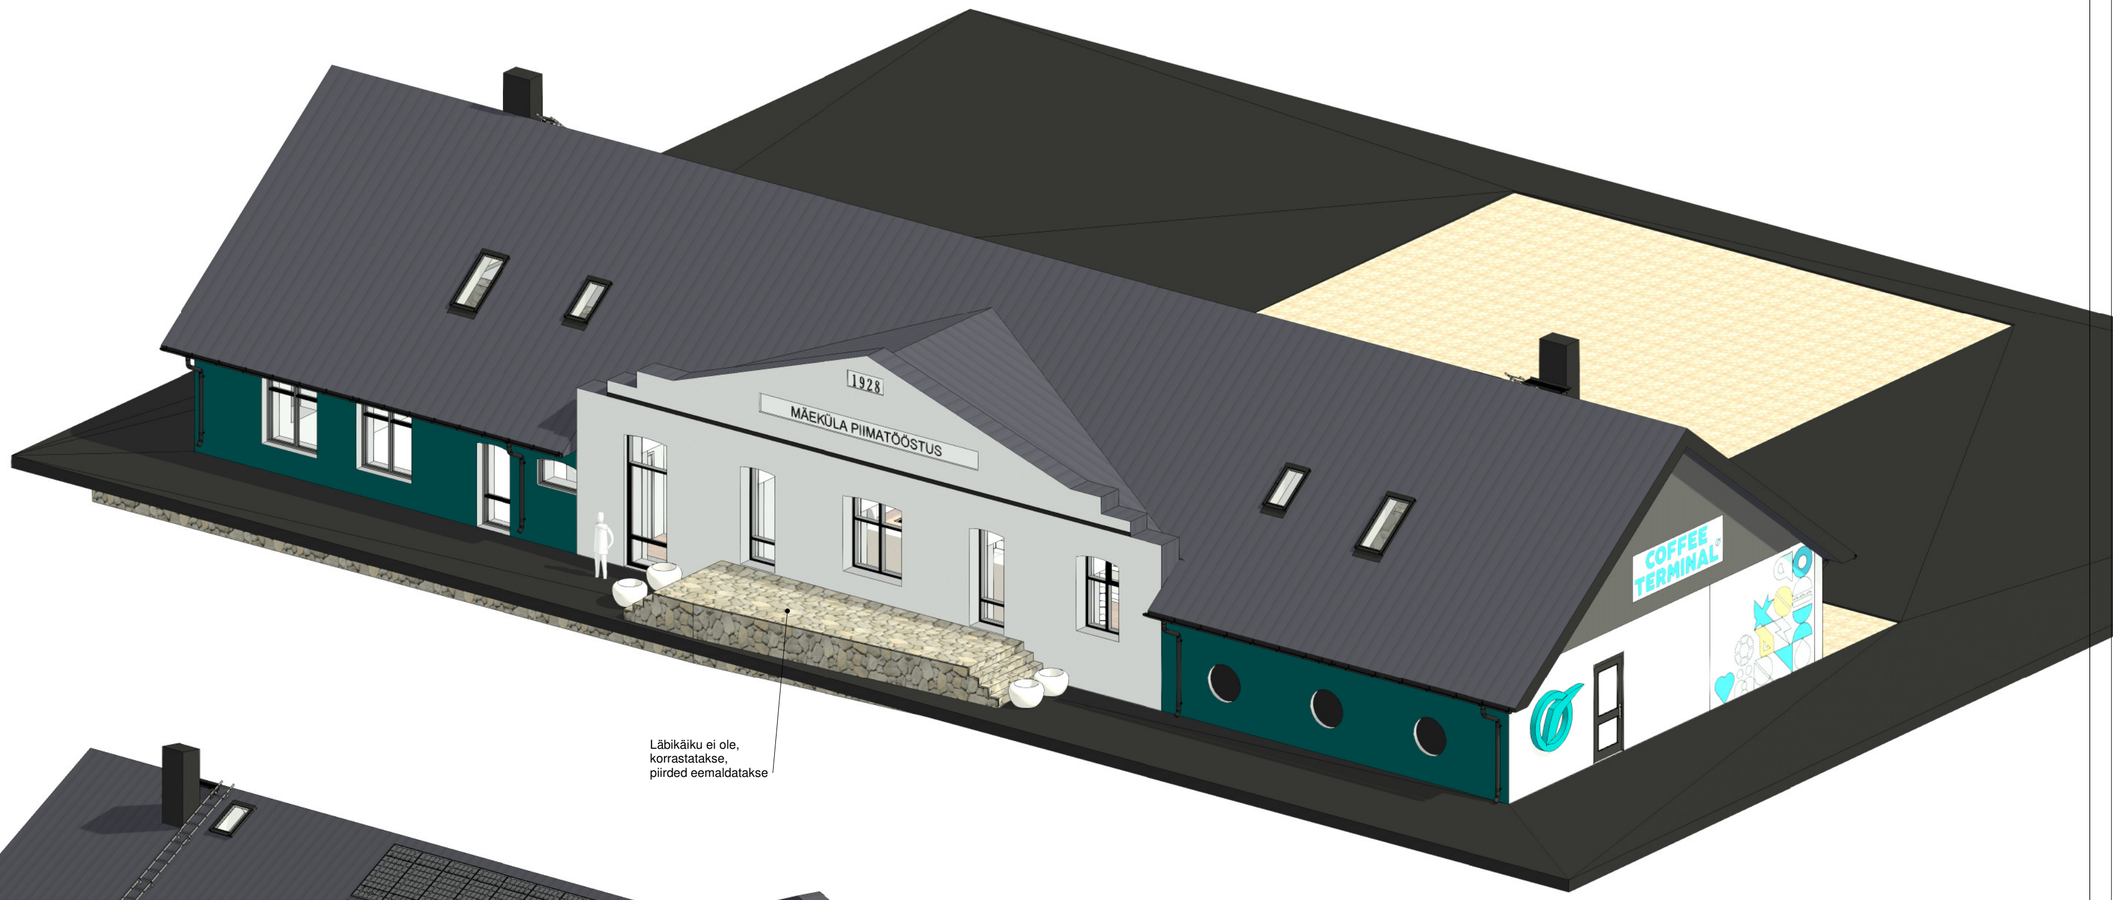

Läbikäiku ei ole,
korrastatakse,
piirded eemaldatakse

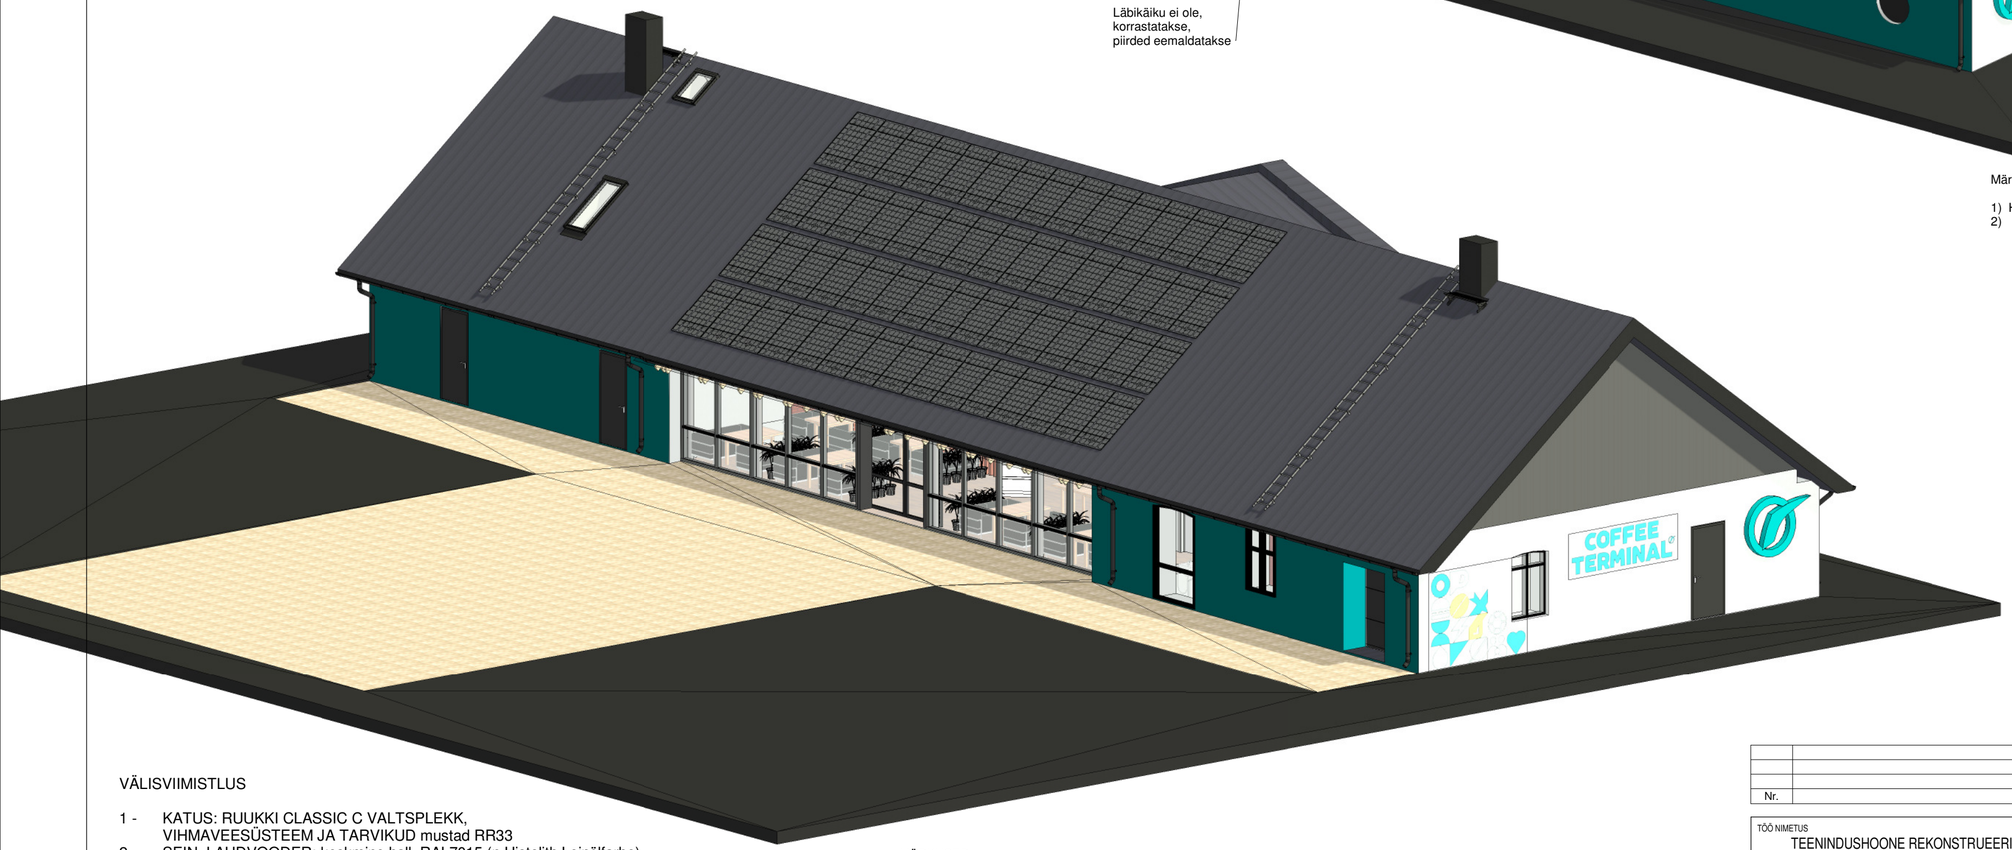

Märkused

1) Hoone ±0.000= 68,00abs.
2)

VÄLISVIIMISTLUS

1 - KATUS: RUUKKI CLASSIC C VALTSPLEKK,
VIHMAVEESÜSTEEM JA TARVIKUD mustad RR33
2 - SEIN, LAUDVOODER: keskmine hall RAL7015 (n.Histolith Leinölfarbe)
3 - SEIN: helehall RAL7047 (n.ThermoSan NQG)
4 - SEIN: sinakasroheline RAL5021 (n.ThermoSan NQG)
5 - MÜÜRITIS: PAEKIVI , TRADITSIOONILINE LUBIMÖRT (trepi ja müüritise taastamine)
6 - AVATÄITED: tumehall RAL7016
7 - KORSTEN: ÜLEMINE OTS KAETUD MUSTA TOONI (RR33) VALTSITUD
KATTEPLEKIGA

MÄRKUSED.

*) Projekteeritud on musta tooni valtsprofiilkatus , n. Ruukki Classic C
*) Katuseakende paigaldus võimalikult katuse pinnaga tasapindselt.
*) Katuse kalle on 34º, kasutusel on ripprenniga D100mm vihmavee süsteem suubumisega otse sademeveekanalisatsiooni. Vihmaveesüsteemi toon must, maapinnast min 2m kõrguseni paksemast plekist.
*) Katusele paigaldatakse ka käiguteed ja piksekaitse.
*) Katuse tuulutus: õhuvõtt räästast, väljavise harjapleki kaudu
*) Kõik mõõdud kontrollida kohapeal!

Nr.	Muudatus	Nimi	Kuup.

TÖÖ NIMETUS TEENINDUSHOONE REKONSTRUEERIMISE EHITUSPROJEKT Kaupluse kü, Paide linn, Järva maakond	TÖÖ NR. 2601	STAADIUM EP	TELLIJA R&R REAL ESTATE OÜ
JOONISE NIMETUS 3D vaated	PROJEKT K.ASI JOONIS K.ASI VASTUTAV SPETSIALIST K.ASI PROJEKTI JUHT K.ASI	12.06.2026	RAAMPROJEKT RAAMPROJEKT OÜ Aasa 5-4, Põlva, Eesti 63304 MTR-i nr.:EP 10945894-0001 MKA tegevusluba nr. E 164/2004-E Tel.: 7993370; fax: 7993371 e-post: info@raamprojekt.ee
JOONISE NR. 9-01	ERIALA AR	SKAALA 1 : 100	