


Koostaja: V.Vaimann

LEHT2/3

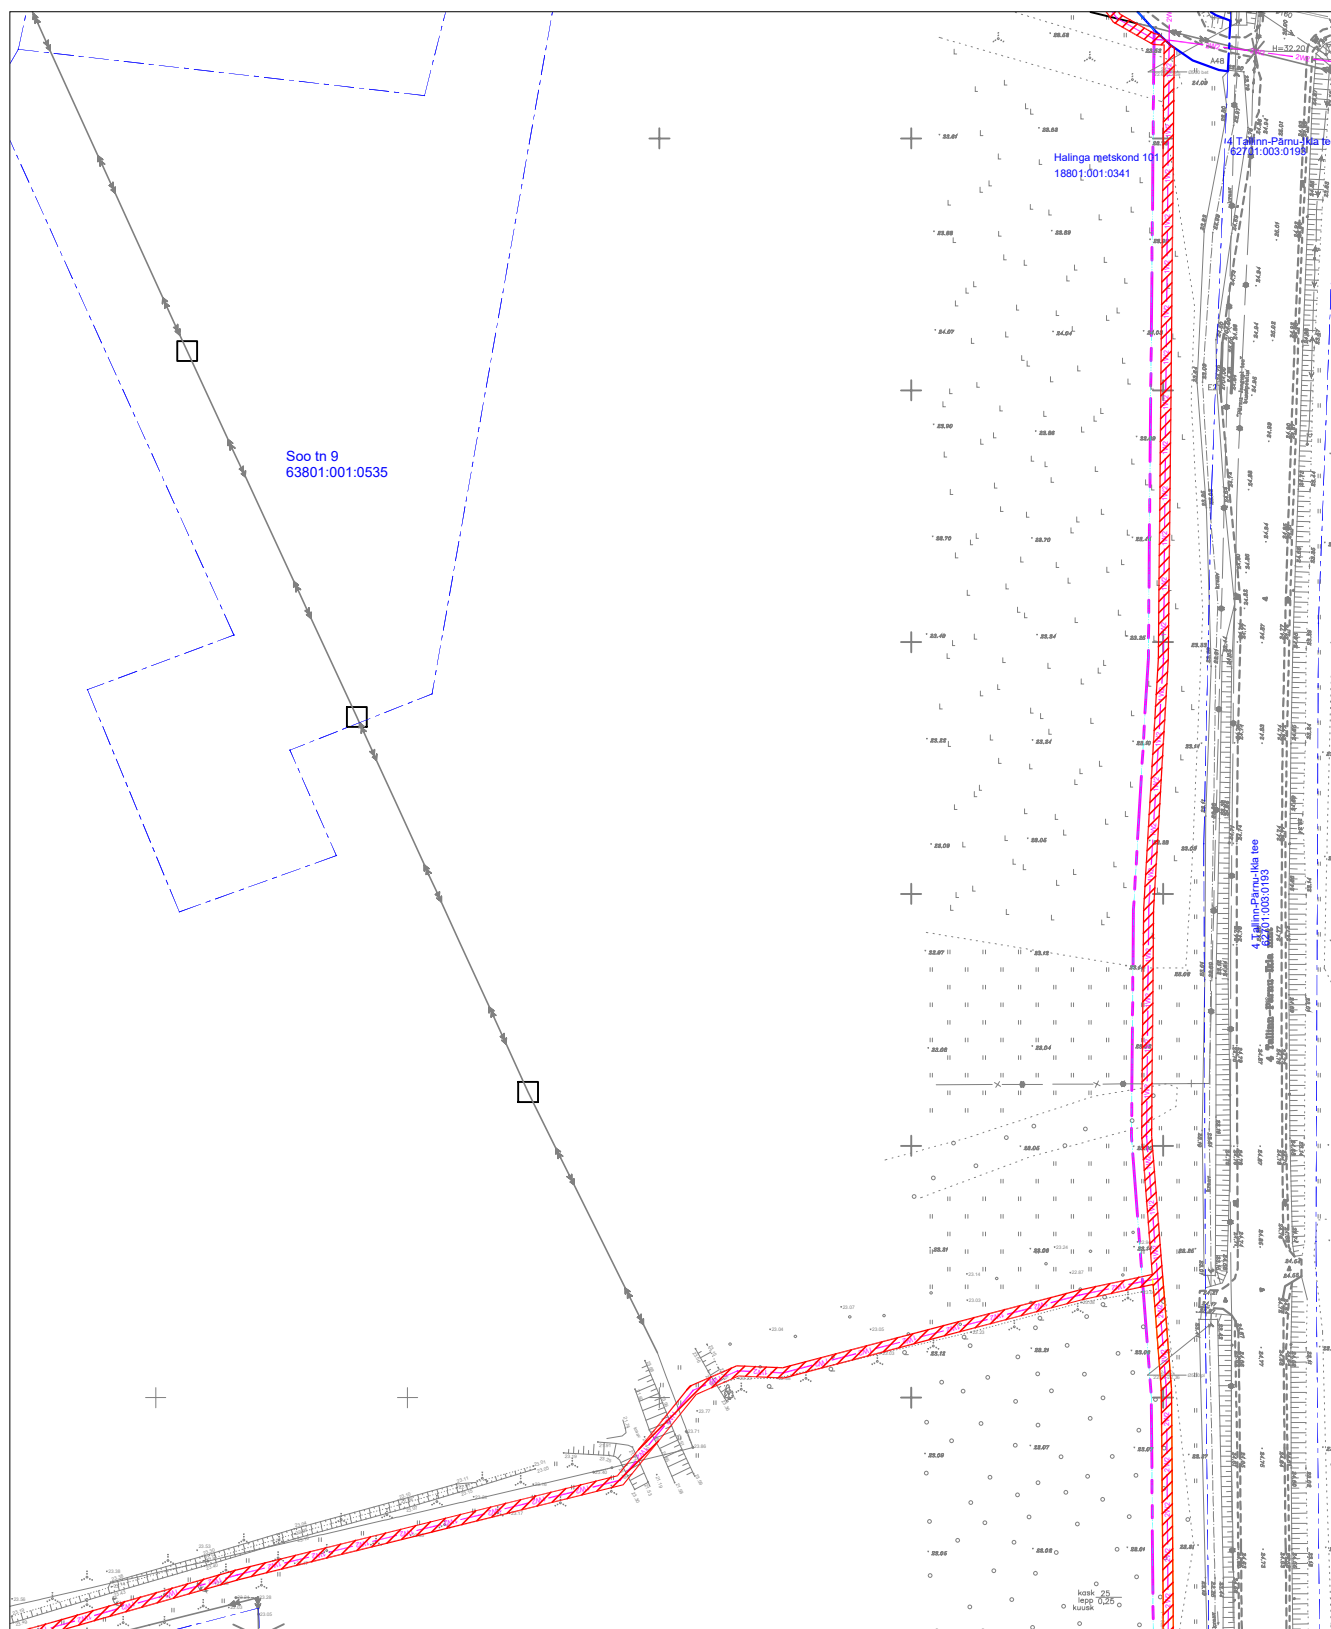

Koormatav ala

— 2W2

Elektri maakaablid


Katastriüksuse piir

Koostaja: V.Vaimann

Talumiskohustuse ala plaan
Halinga metskond 101 18801:001:0341
reg. nr. 9982850

A4 1:1500

LEHT3/3

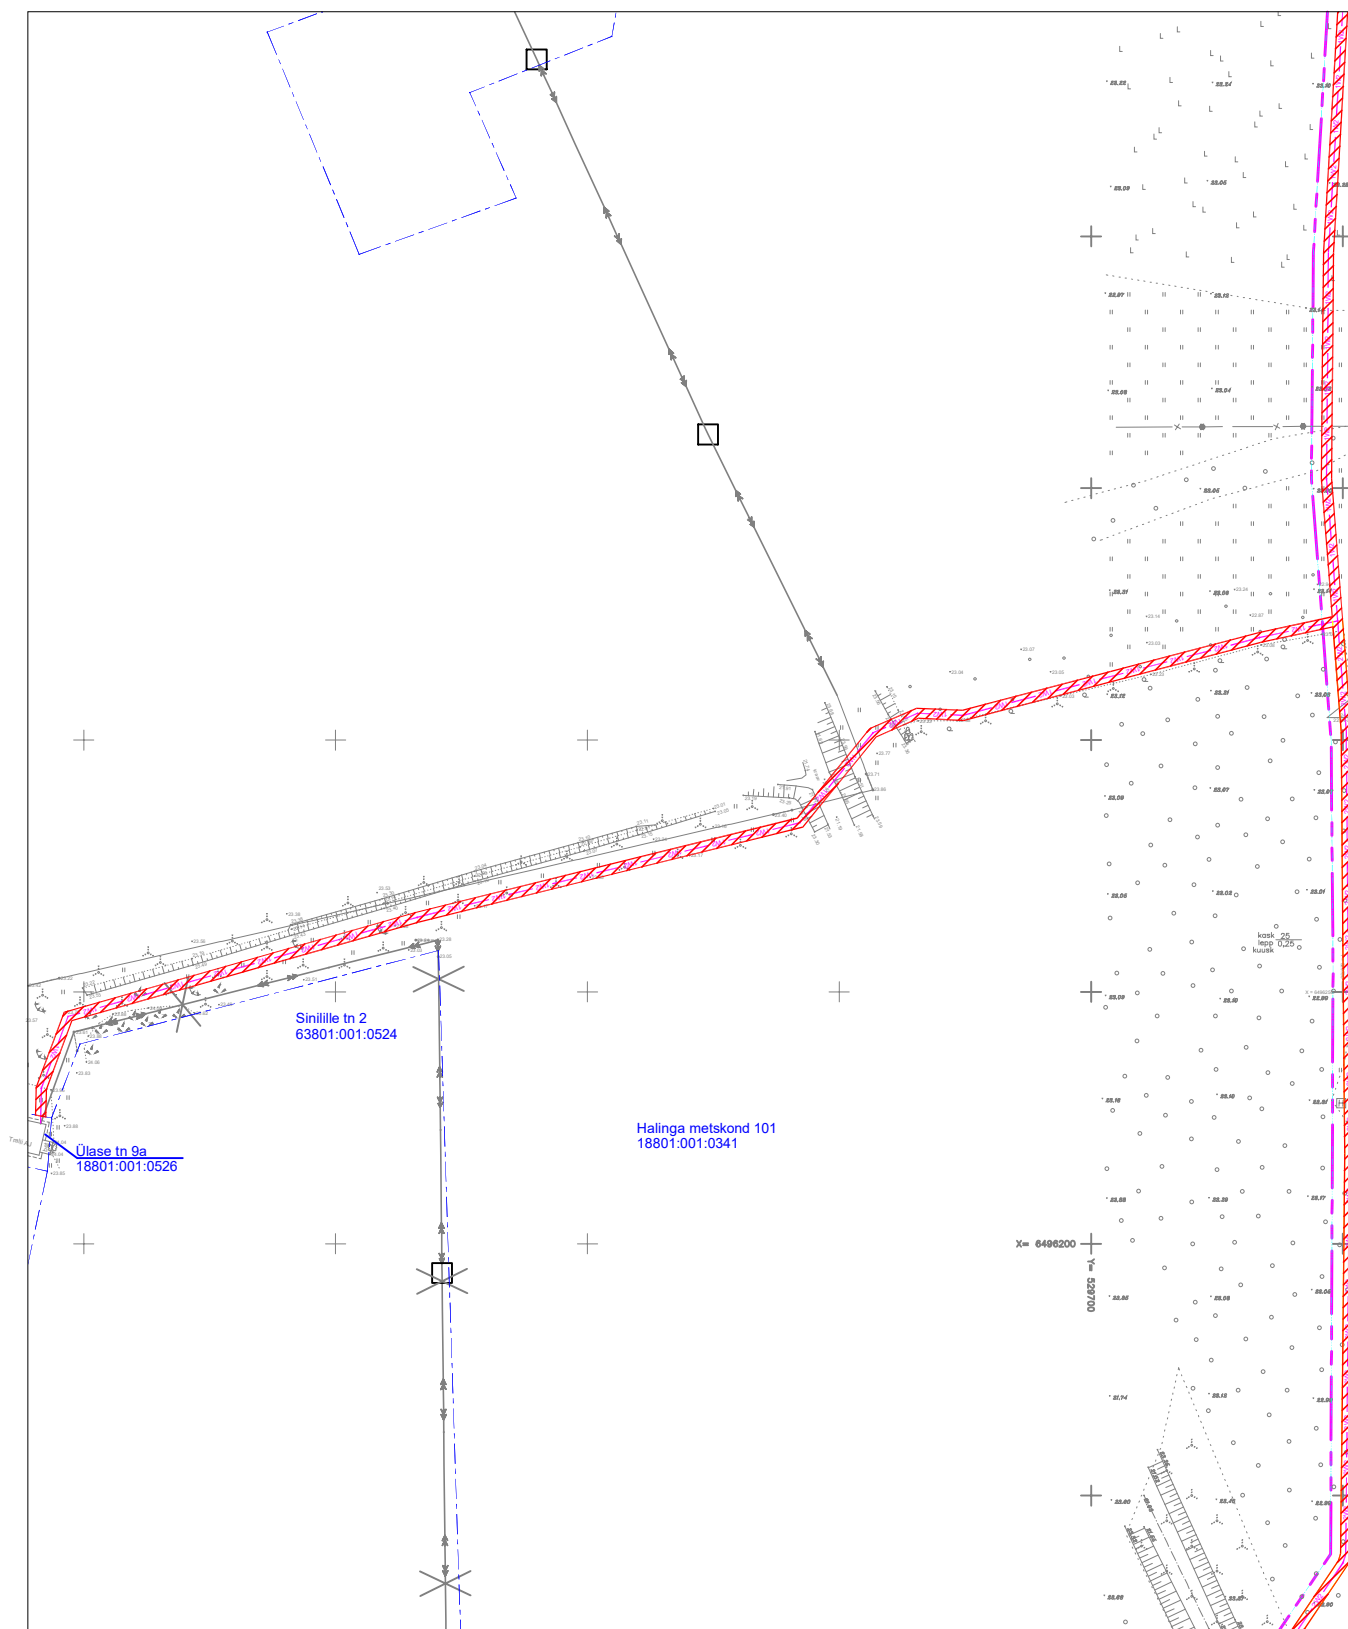

Koormatav ala



Elektri maakaablid



Katastriüksuse piir

Koostaja: V. Vaimann