



TINGMÄRGID

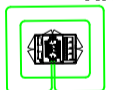

PROJ. KOMPLEKTJAOTLA

- PROJ. KP KAABLID KAITSETORUS
- PROJ. KAITSETORU D160 1250N
- OL.OLEV KINNISTU PIIR
- OL.OLEV KP MAAKAABEL
- OL.OLEV TEEKATTE ÄÄR
- OL.OLEV MP ÕHULIIN
- OL.OLEV MP MAAKAABEL
- OL.OLEV SIDEKAABEL
- OL.OLEV ELASA SIDETRASS
- TEE KAITSEVÕÕNDI PIIR
- PROJ. KILLUSTIKKATTE TAASTAMINE
- PROJ. PUURIMISKAEVIK
- VAREMPROJ. KP KAABEL
- VAREMPROJ. VÕSA RAADAMINE


KAEVIS KAABLITELE KAITSETORUDES

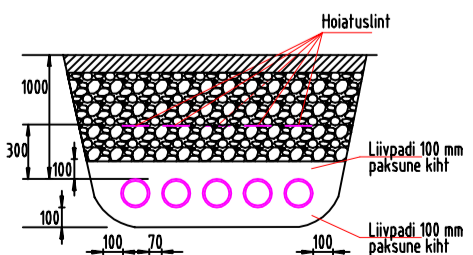


- Märkused:
1. Keskpingsekaablid paigaldada min. 1,0 m sügavusele maapinnast, kraavide ja trüüpidega ristumisel 1,0m nende põhjast.
 2. Kaablikaitsetorud paigaldada liivapadjale (100 mm).
 4. 300 mm kaablikaitsetorudest ülesse poole paigaldada hoiatuslint (keskpinge).
 5. PVC Ø160 mm kaablikaitsetorude min. painderaadius 800 mm nii pinnases kui pinnasest välja tulles.
 6. Riigimaanteede teemaas keskpingsekaablid paigaldada vastavalt seletuskirjas toodud Transpordiameti nõuetele - kaabli kulgemisel sügavuse nõue, min põhimäärteel 2,2m, mulde nõlvast kuni 1 m kaugusel min 1,2m, mujal 1,0m
 7. Kõrvale kalded kooskõlastatud projekti trassist on keelatud

ETTEVAATUST!
sidekaabel

Projekt				Tellija			
PEJ keskpingsekaablid. Rakke, Kaaruka küla, Paide linn, Järva maakond.				Elelevi OÜ			
Joonis		Asendiplan		Joonise nr		10604 - EL02	
Projekteeris	N.Vaimann			05.10.2023		Möötkava	1:500
Kontrollis						Staadium	Põhiprojekt
Projektijuht	V.Vaimann			05.10.2023	5078680	Keel	Leht 1
E-post estonia@leonhard-weiss.com				Lehti 18			
Telefon +372 601 2285							
Registrikood 12083348							
EL10665798-0001							

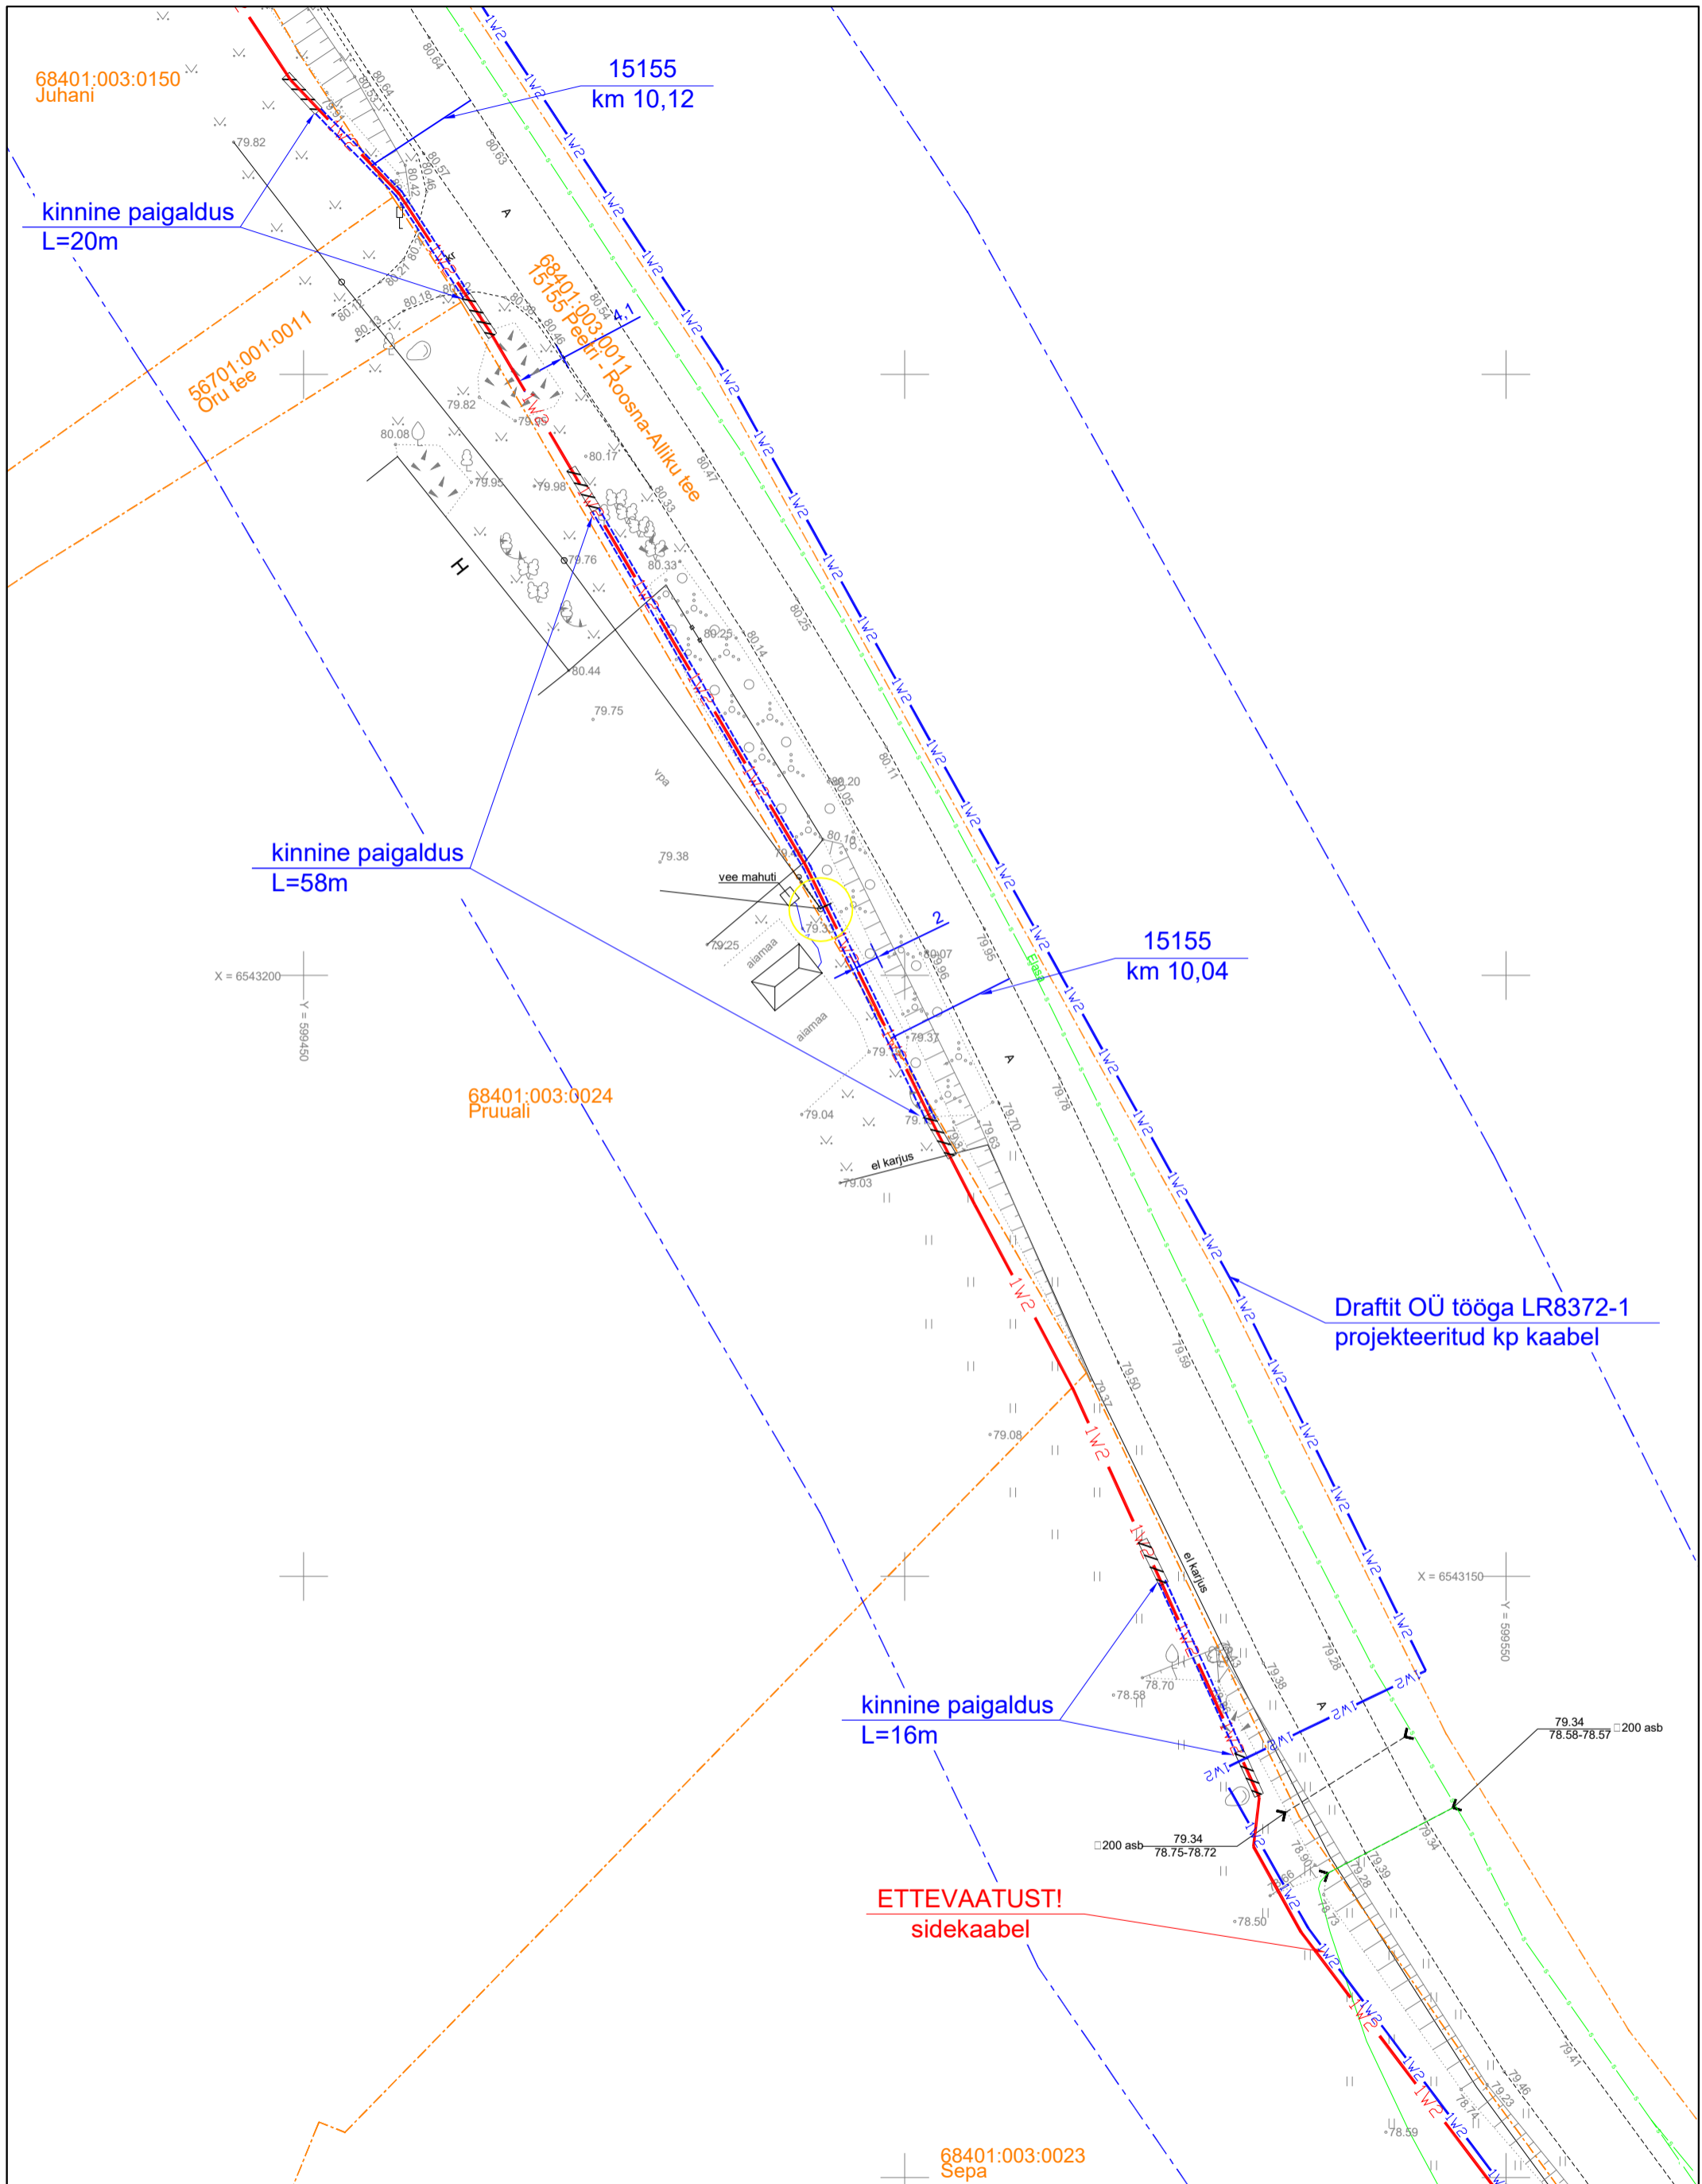

Projekt				PEJ keskpingekaablid. Rakke, Kaaruka küla, Paide linn, Järva maakond.				Tellija		
LEONHARD WEISS				Asendiplan				Elelevi OÜ		
E-post estonia@leonhard-weiss.com				Joonis		Projekt		Joonise nr		Mõõtkava
Telefon +372 601 2285				Projekt		Projekt		10604 - EL02		1:500
Registrikood 12083348				Projekt		Projekt		Stadium		Põhiprojekt
EL10665798-0001				Projekt		Projekt		Keel		Lehti
				Projekt		Projekt		EST		2
				Projekt		Projekt				18

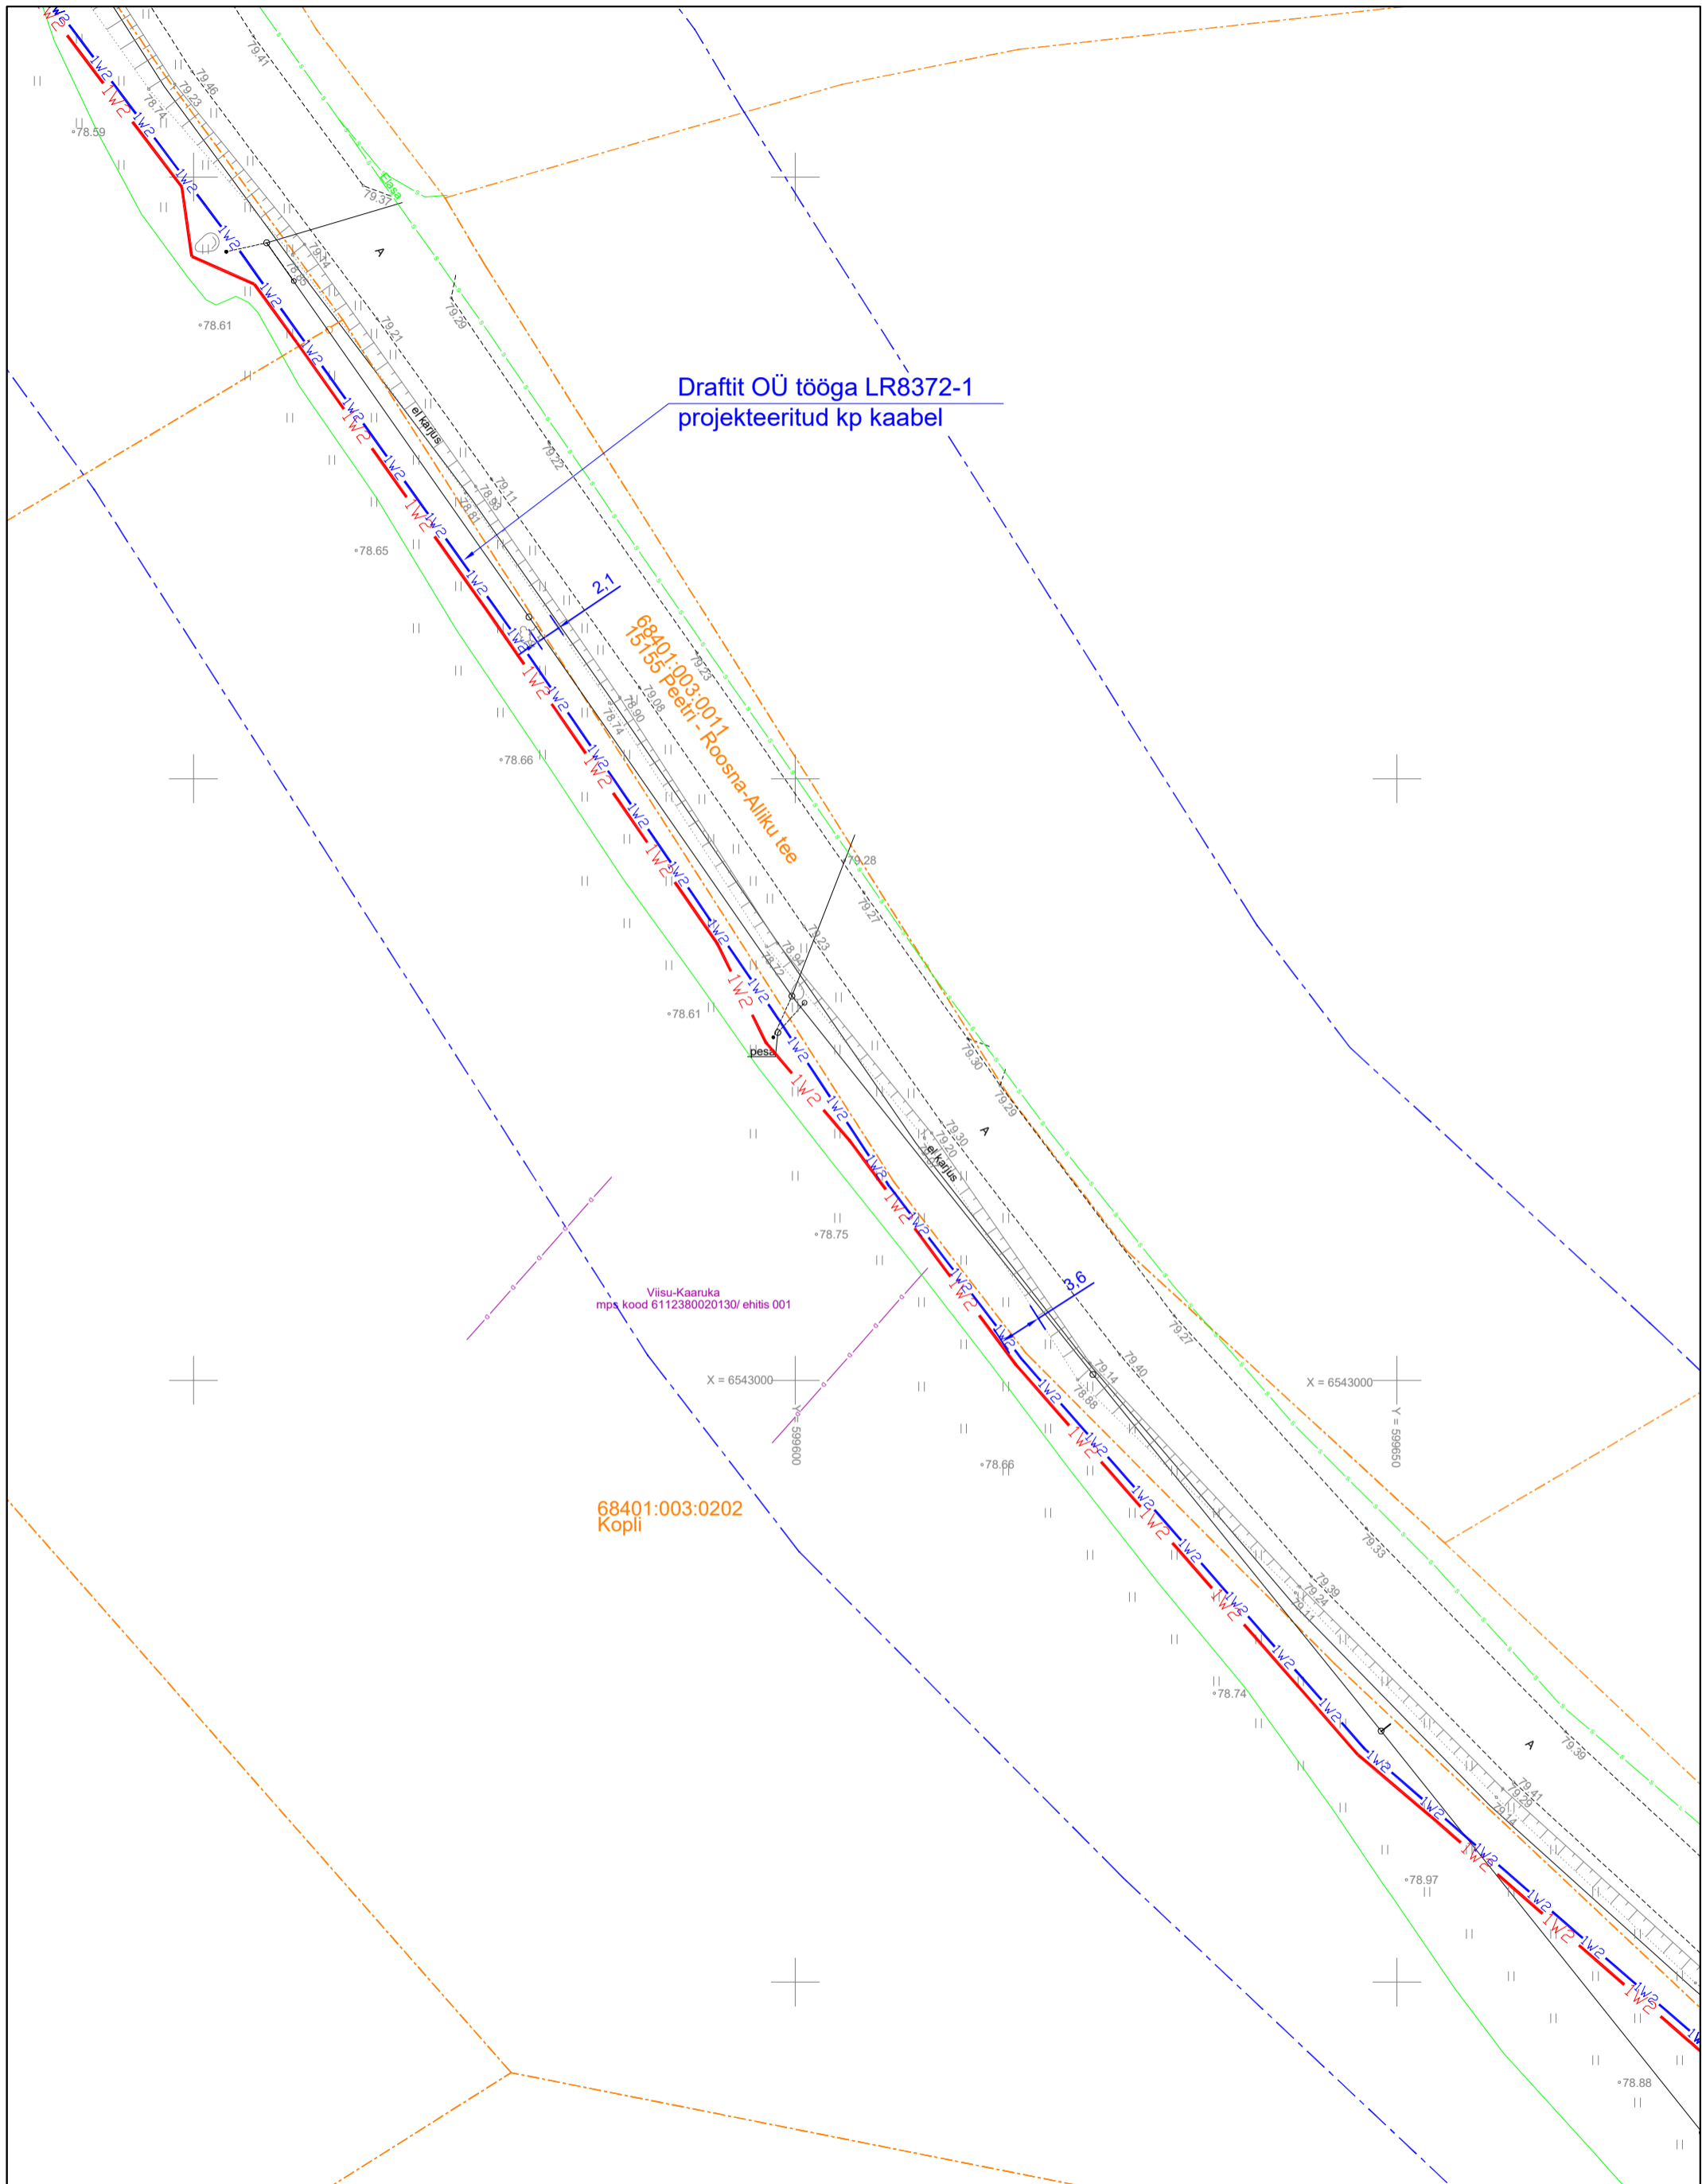


Draftit OÜ tööga LR8372-1
projekteeritud kp kaabel

68401:003:0011
Peetri - Roosna-Aliku tee

Viisu-Kaaruka
mps kood 6112380020130/ ehitis 001

68401:003:0202
Kopli

Projekt				PEJ keskpingekaablid. Rakke, Kaaruka küla, Paide linn, Järva maakond.				Tellija		
LEONHARD WEISS				Asendiplaan				Elelevi OÜ		
E-post estonia@leonhard-weiss.com				Joonis		05.10.2023		Joonise nr		10604 - EL02
Telefon +372 601 2285				Projekteeris		N.Vaimann		Möötkava		1:500
Registrikood 12083348				Kontrollis				Stadium		Põhiprojekt
EL10665798-0001				Projektijuht		V.Vaimann		Keel		Leht
						05.10.2023		EST		3
						5078680				Lehti
										18

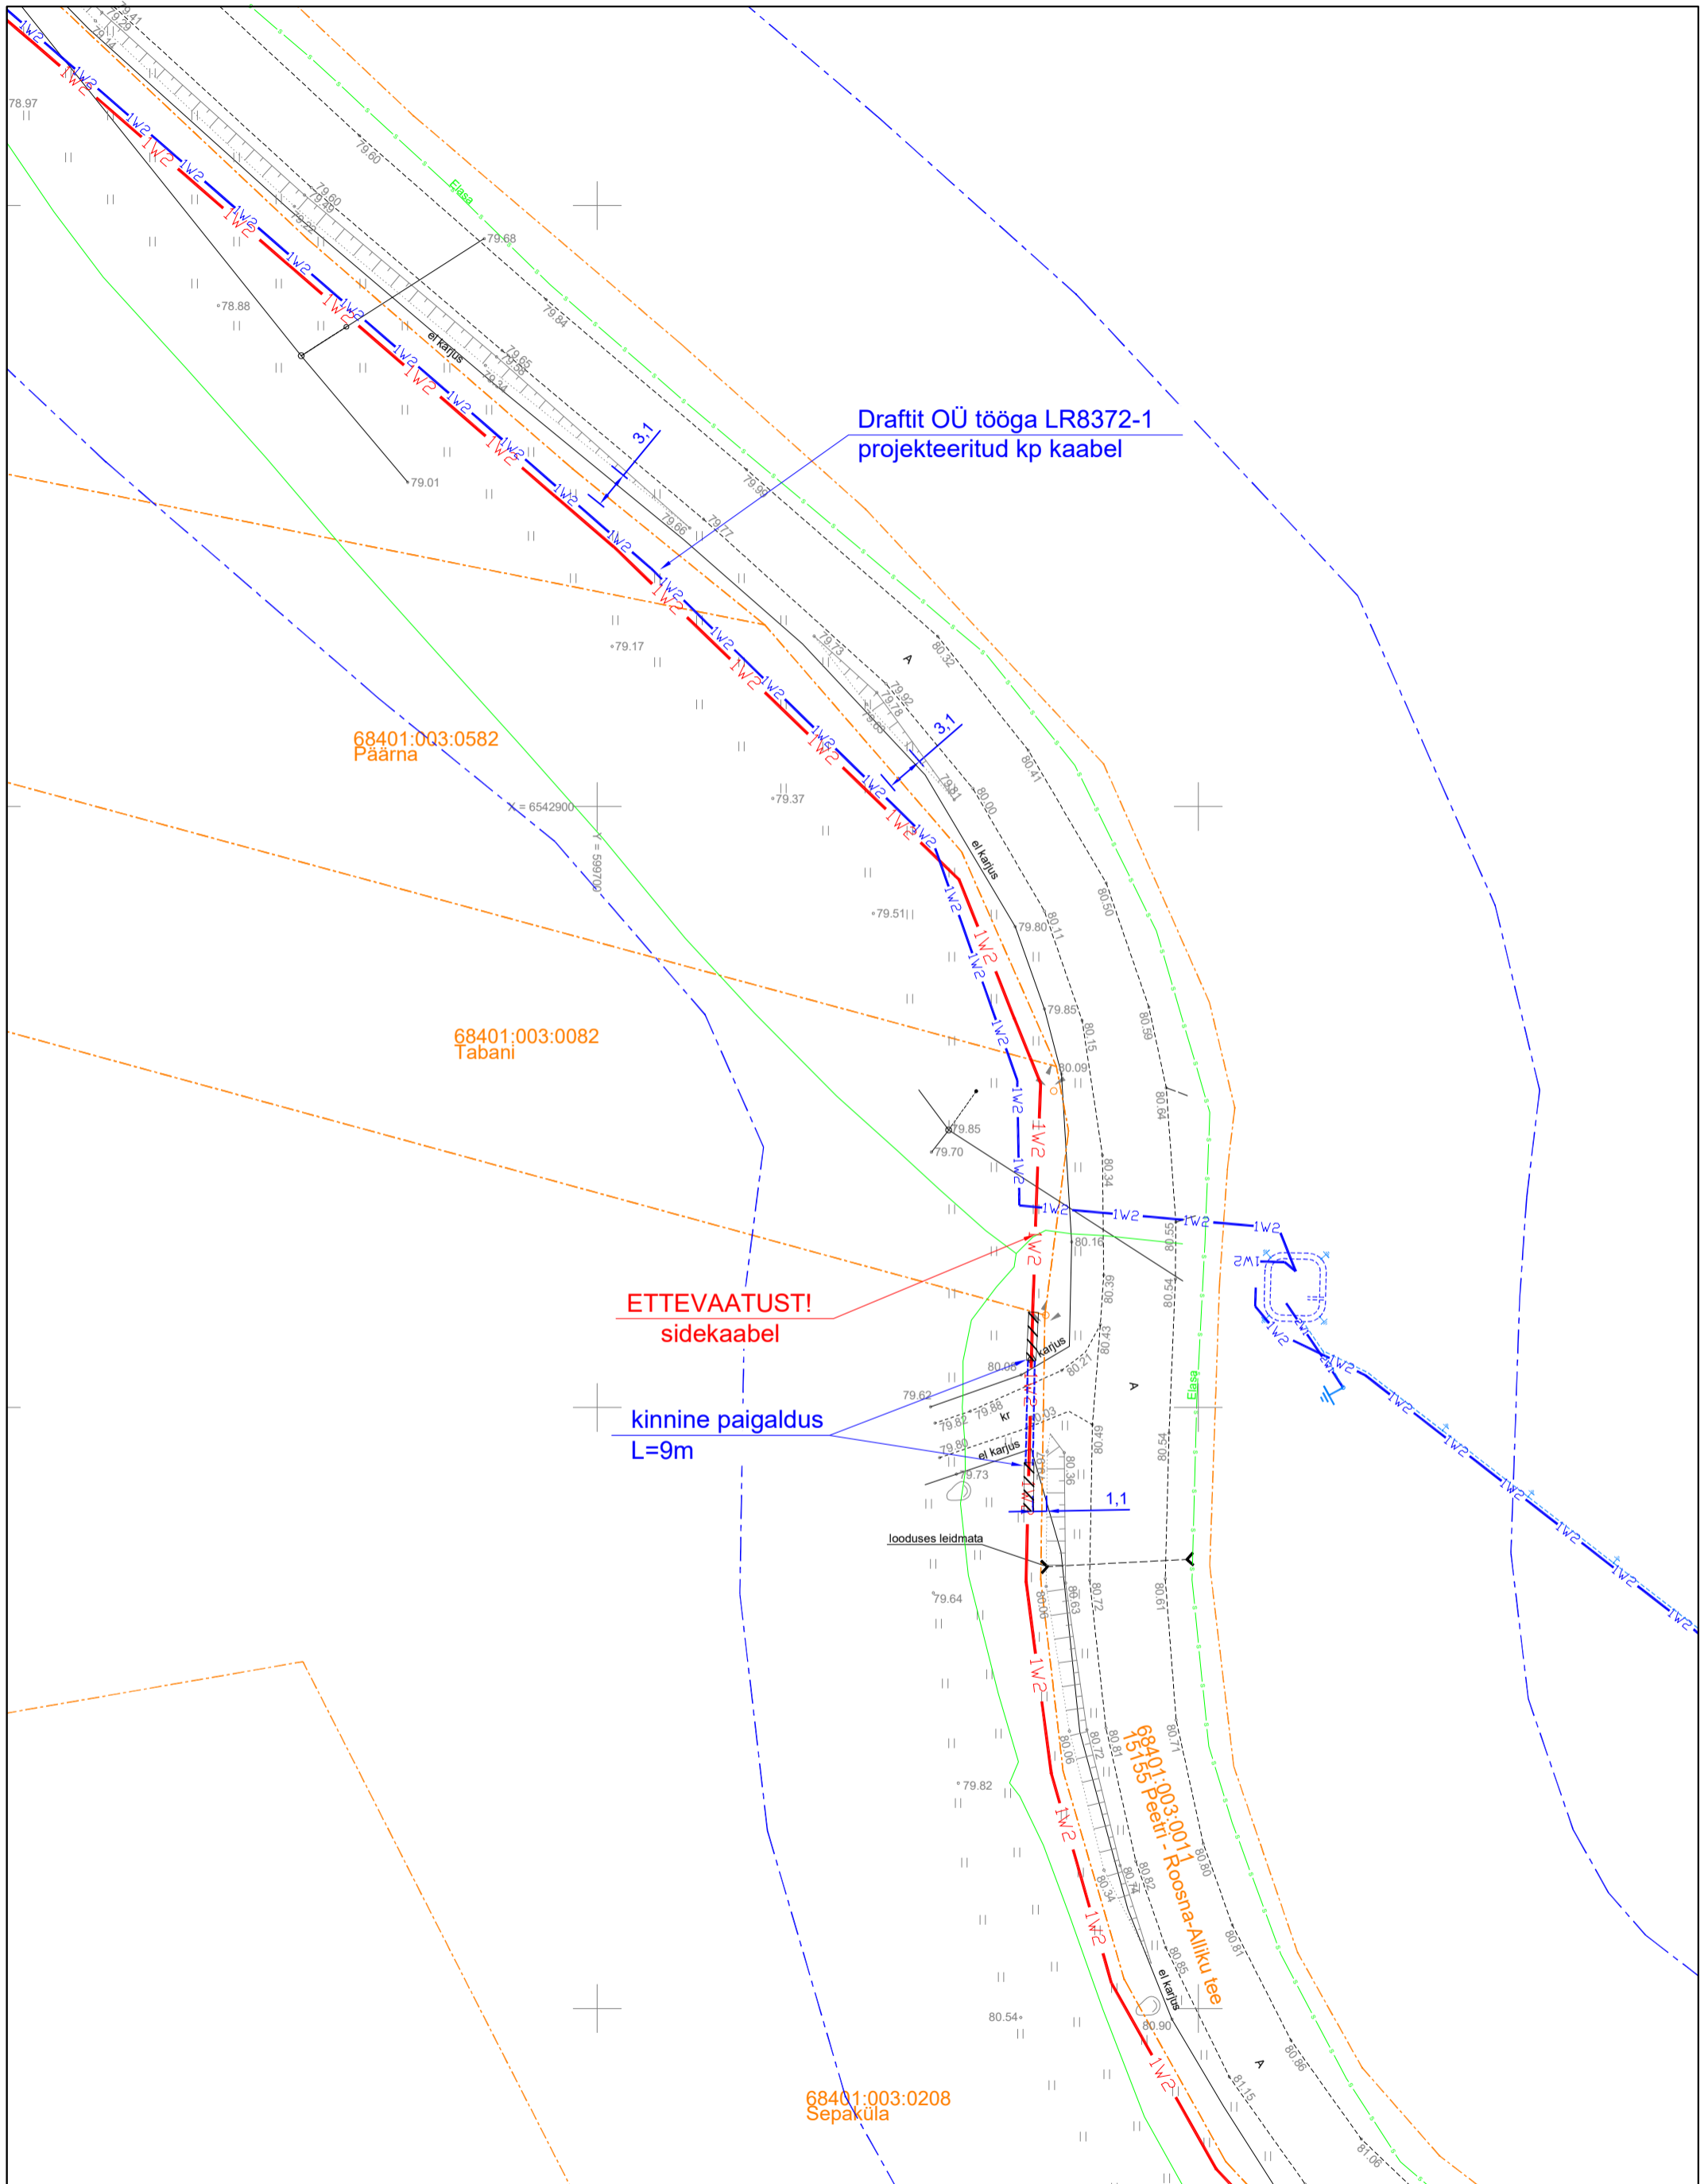

Projekt				Tellija			
PEJ keskpingekaablid. Rakke, Kaaruka küla, Paide linn, Järva maakond.				Elelevi OÜ			
 LEONHARD WEISS E-post estonia@leonhard-weiss.com Telefon +372 601 2285 Registrikood 12083348 EL10665798-0001	Joonis		Asendiplaan		Joonise nr		
	Projekteeris	N.Vaimann	05.10.2023		Mõõtkava	1:500	
	Kontrollis				Stadium	Põhiprojekt	
	Projektijuht	V.Vaimann	05.10.2023	5078680	Keel	Leht	Lehti
				EST	4	18	

68401:003:0208
Sepaküla

15155
km 9,50

ETTEVAATUST!
sidekaabel


68401:004:0730
Viisu turba toomisala

68401:003:0038
Saare-Jaani


kinine paigaldus
L=115m

68401:003:0011
15155 Peetri - Rodna-Alliku tee


Projekt						Tellija					
PEJ keskpingekaablid. Rakke, Kaaruka küla, Paide linn, Järva maakond.						Elelevi OÜ					
Joonis			Asendiplaan			Joonise nr			10604 - EL02		
Projekteeris	N.Vaimann		05.10.2023			Mõõtkaava	1:500				
Kontrollis						Staadium	Põhiprojekt				
Projekti juht	V.Vaimann		05.10.2023	5078680		Keel	Leht	Lehti			
E-post estonia@leonhard-weiss.com Telefon +372 601 2285 Registrikood 12083348 EL10665798-0001						EST	5	18			

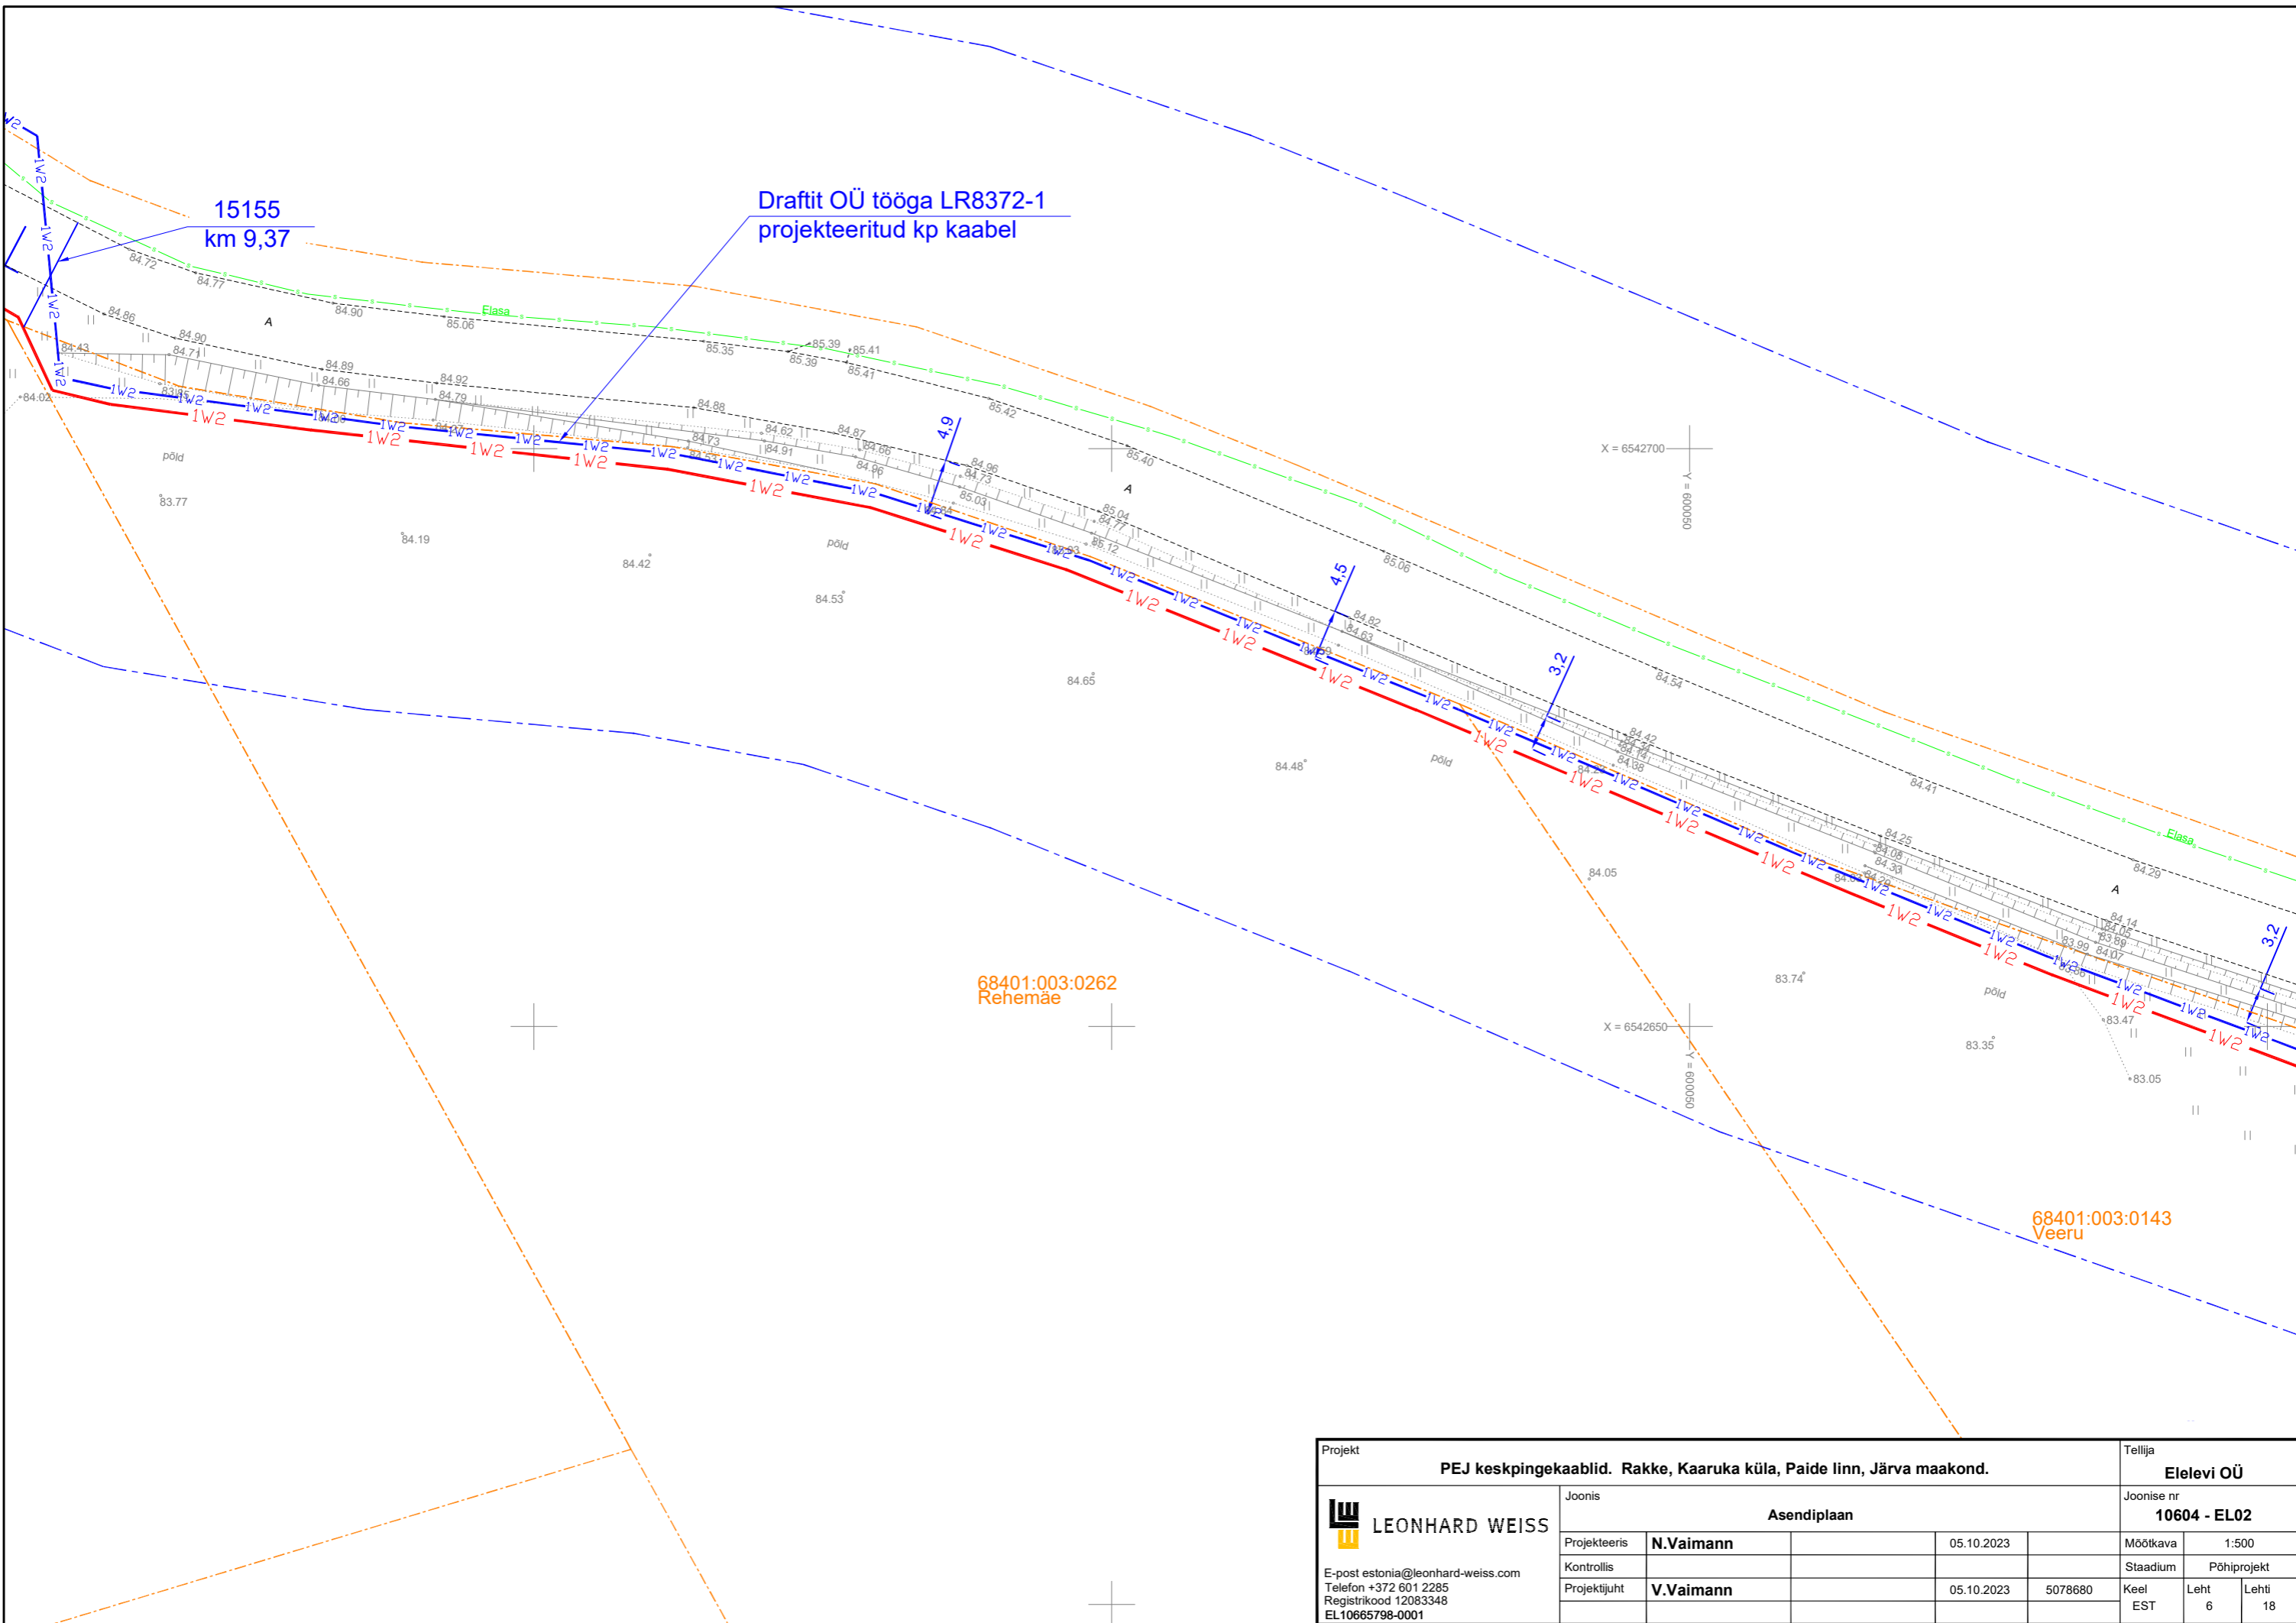

Projekt				Tellija			
PEJ keskpingekaablid. Rakke, Kaaruka küla, Paide linn, Järva maakond.				Elelevi OÜ			
Joonis		Asendiplaan		Joonise nr		10604 - EL02	
Projekteeris	N.Vaimann	05.10.2023		Mõõtkava	1:500		
Kontrollis				Staadium	Põhiprojekt		
Projekti juht	V.Vaimann	05.10.2023	5078680	Keel	Leht	Lehti	
E-post estonia@leonhard-weiss.com Telefon +372 601 2285 Registrikood 12083348 EL10665798-0001				EST	6	18	

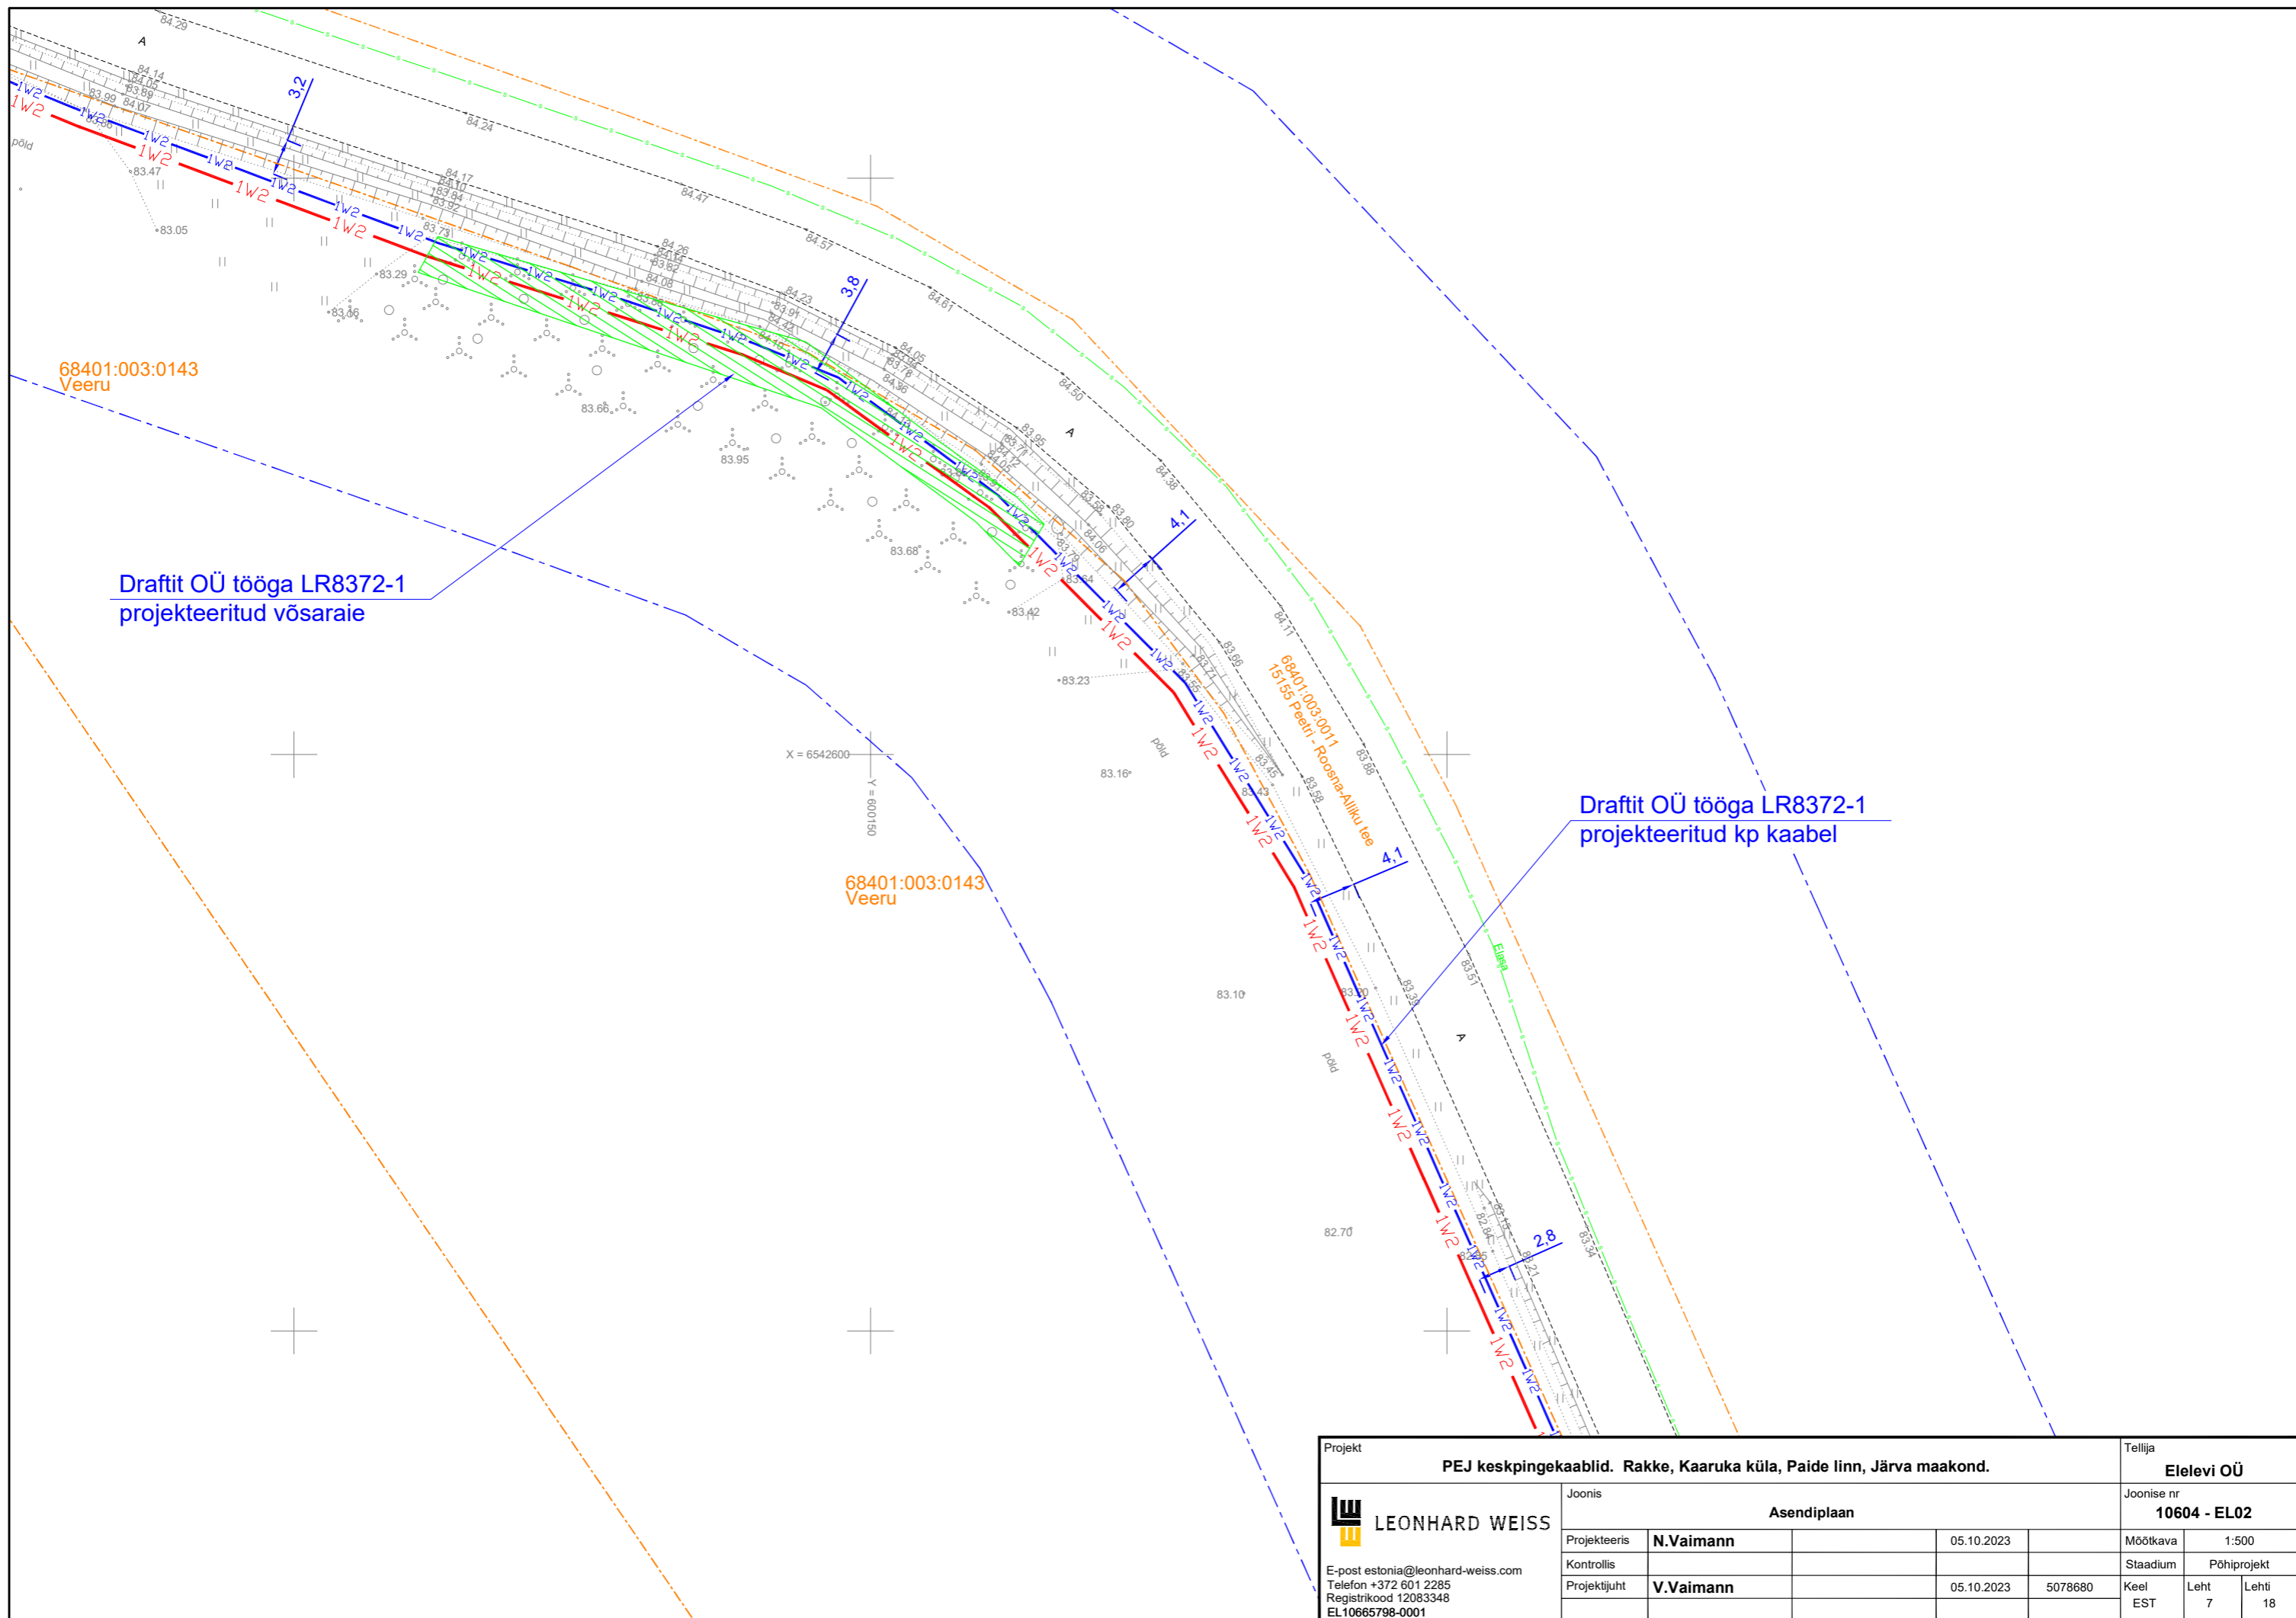



Projekt				Tellija			
PEJ keskpingsekaablid. Rakke, Kaaruka küla, Paide linn, Järva maakond.				Elelevi OÜ			
Joonis		Asendiplaan		Joonise nr		10604 - EL02	
Projekteeris	N.Vaimann	05.10.2023		Mõõtkaava	1:500		
Kontrollis				Stadium	Põhiprojekt		
Projektijuht	V.Vaimann	05.10.2023	5078680	Keel	Leht	Lehti	
E-post estonia@leonhard-weiss.com Telefon +372 601 2285 Registrikood 12083348 EL10665798-0001				EST	7	18	

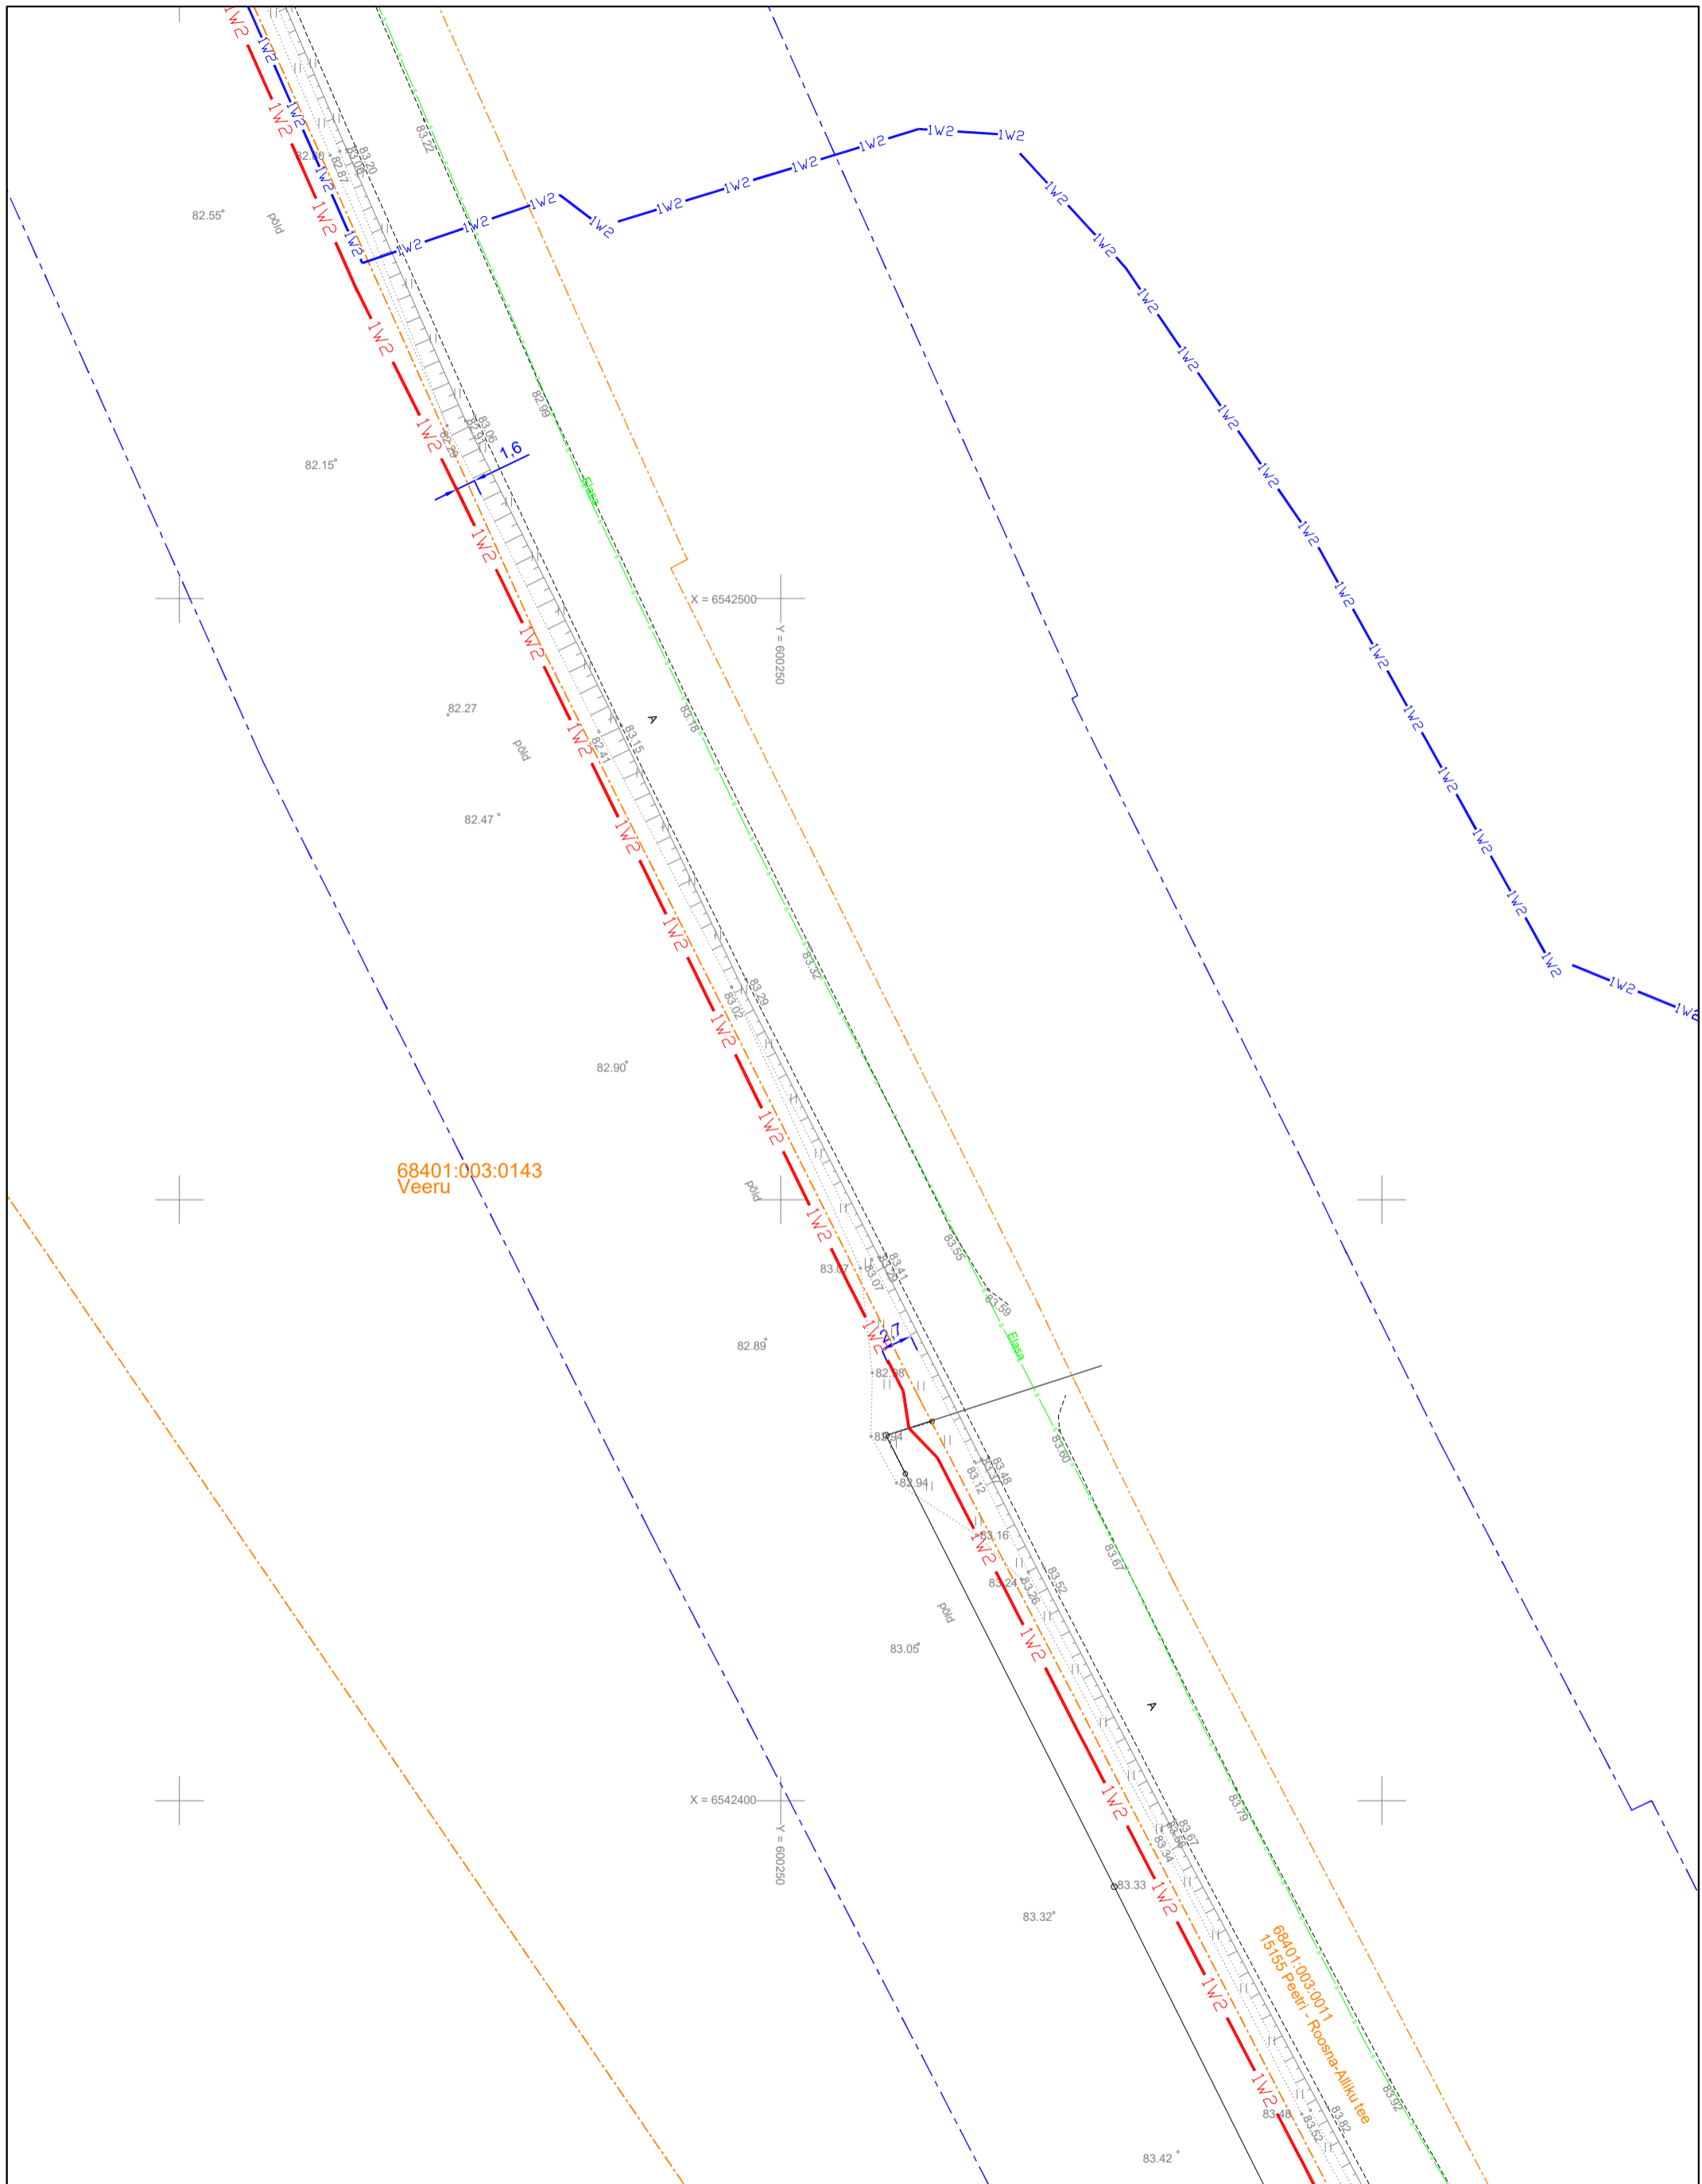


Projekt				Tellija			
PEJ keskpingekaablid. Rakke, Kaaruka küla, Paide linn, Järva maakond.				Elelevi OÜ			
Joonis		Asendiplaan		Joonise nr		10604 - EL02	
Projekteeris	N.Vaimann		05.10.2023	Möötkava	1:500		
Kontrollis				Stadium	Põhiprojekt		
Projektijuht	V.Vaimann		05.10.2023	Keel	Leht	Lehti	
			5078680	EST	8	18	



LEONHARD WEISS
 E-post estonia@leonhard-weiss.com
 Telefon +372 601 2285
 Registrikood 12083348
 EL10665798-0001

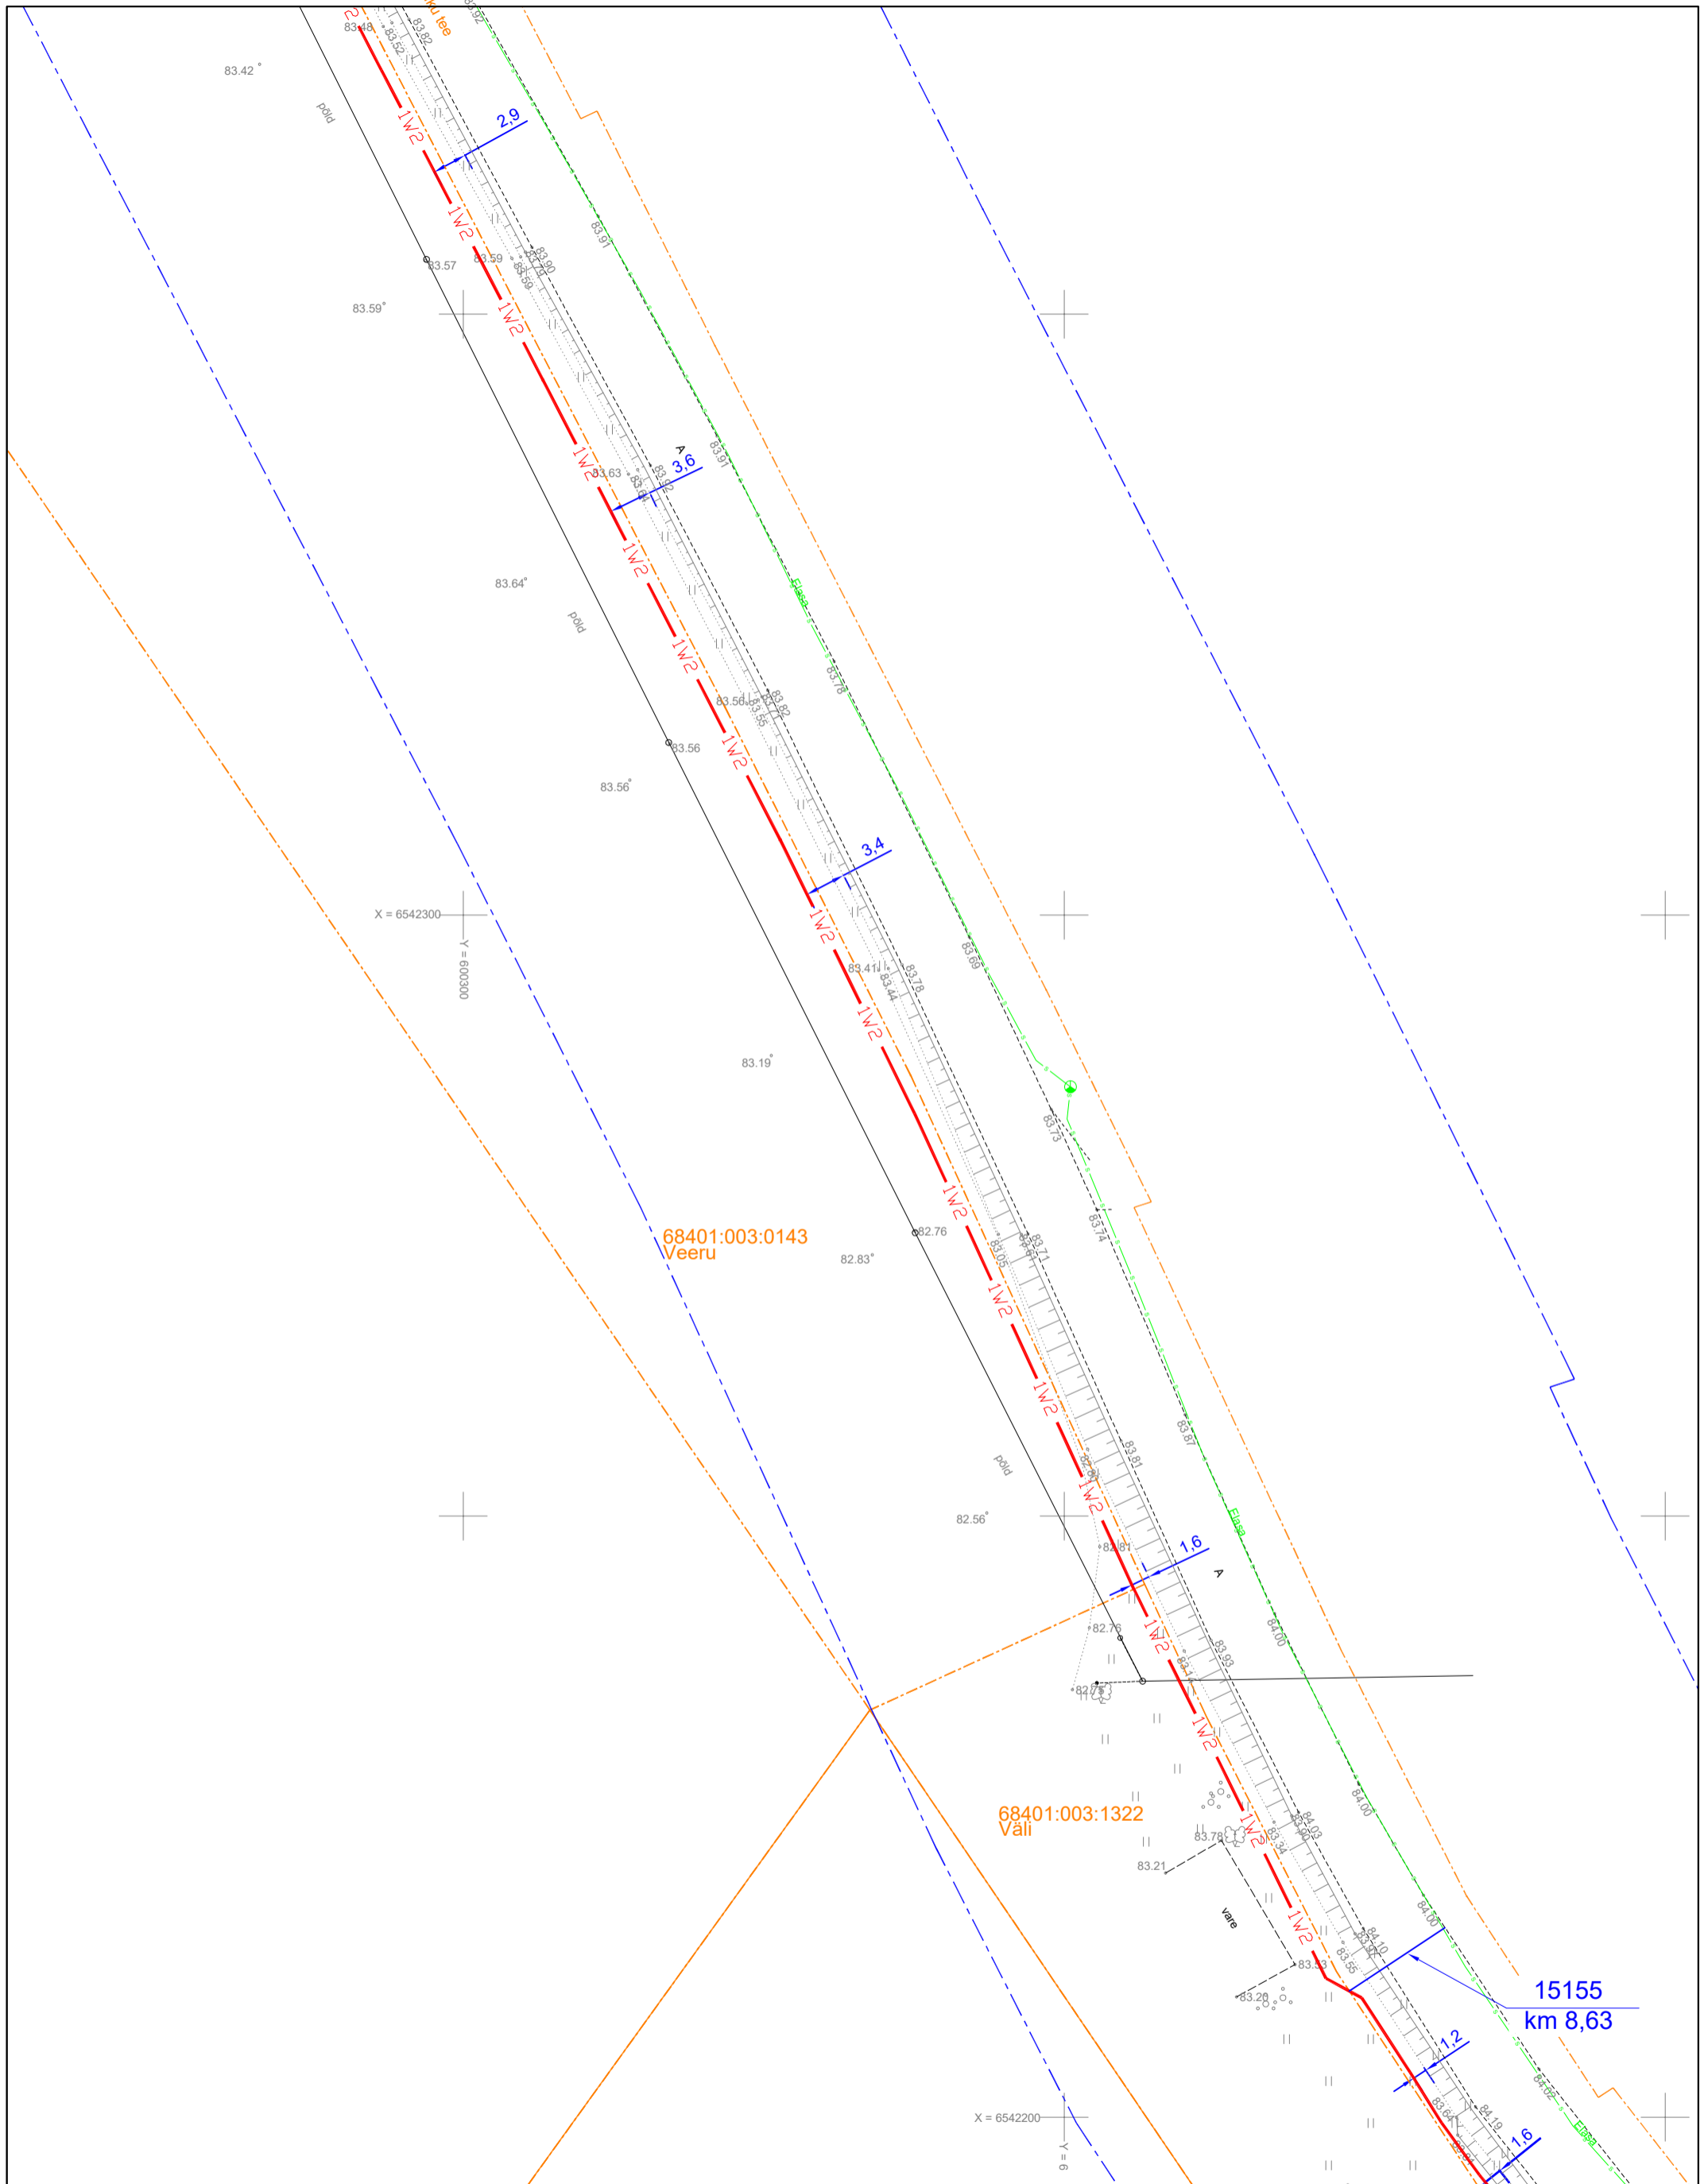

Projekt PEJ keskpingekaablid. Rakke, Kaaruka küla, Paide linn, Järva maakond.				Tellija Elelevi OÜ		
 LEONHARD WEISS E-post estonia@leonhard-weiss.com Telefon +372 601 2285 Registrikood 12083348 EL10665798-0001	Joonis Asendiplan		Joonise nr 10604 - EL02			
	Projekteeris	N.Vaimann	05.10.2023		Möötkava	1:500
	Kontrollis				Stadium	Põhiprojekt
	Projektijuht	V.Vaimann	05.10.2023	5078680	Keel	Leht 9
				EST		

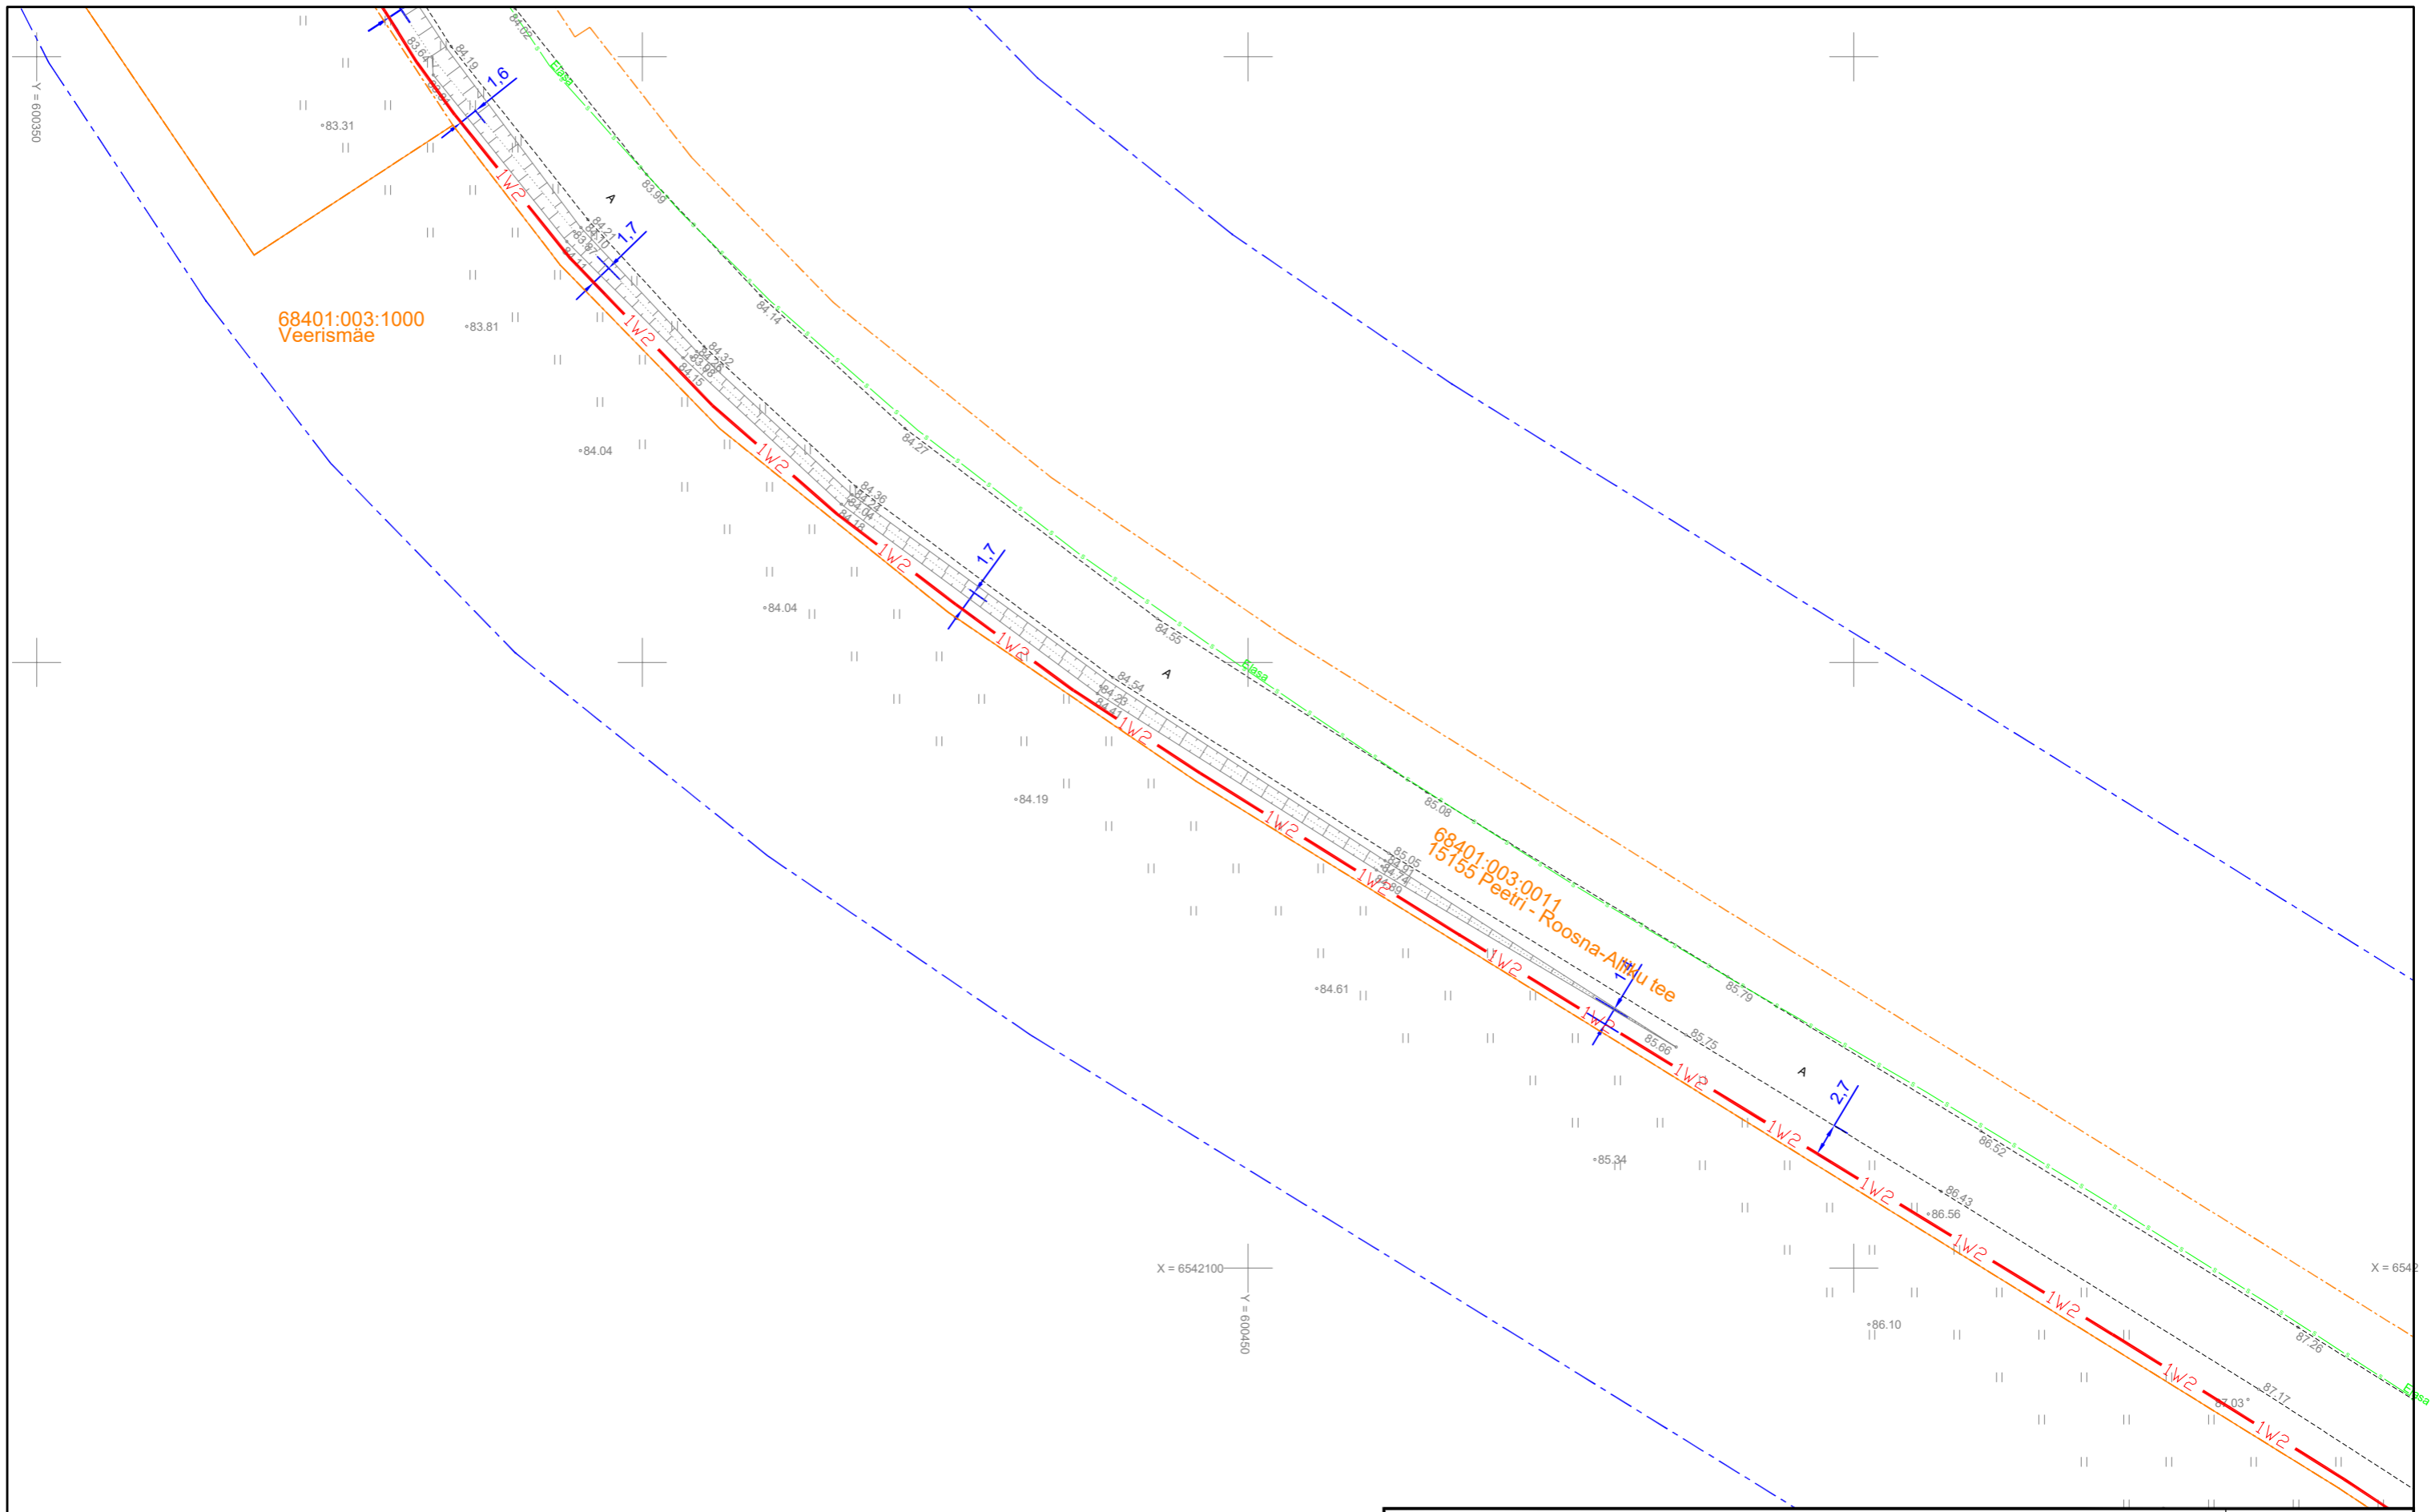


Projekt				Tellija			
PEJ keskpingekaablid. Rakke, Kaaruka küla, Paide linn, Järva maakond.				Elelevi OÜ			
Joonis		Asendiplaan		Joonise nr		10604 - EL02	
Projekteeris	N.Vaimann	05.10.2023		Mõõtkava	1:500		
Kontrollis				Staadium	Põhiprojekt		
Projektijuht	V.Vaimann	05.10.2023	5078680	Keel	Leht	Lehti	
E-post estonia@leonhard-weiss.com Telefon +372 601 2285 Registrikood 12083348 EL10665798-0001				EST	10	18	

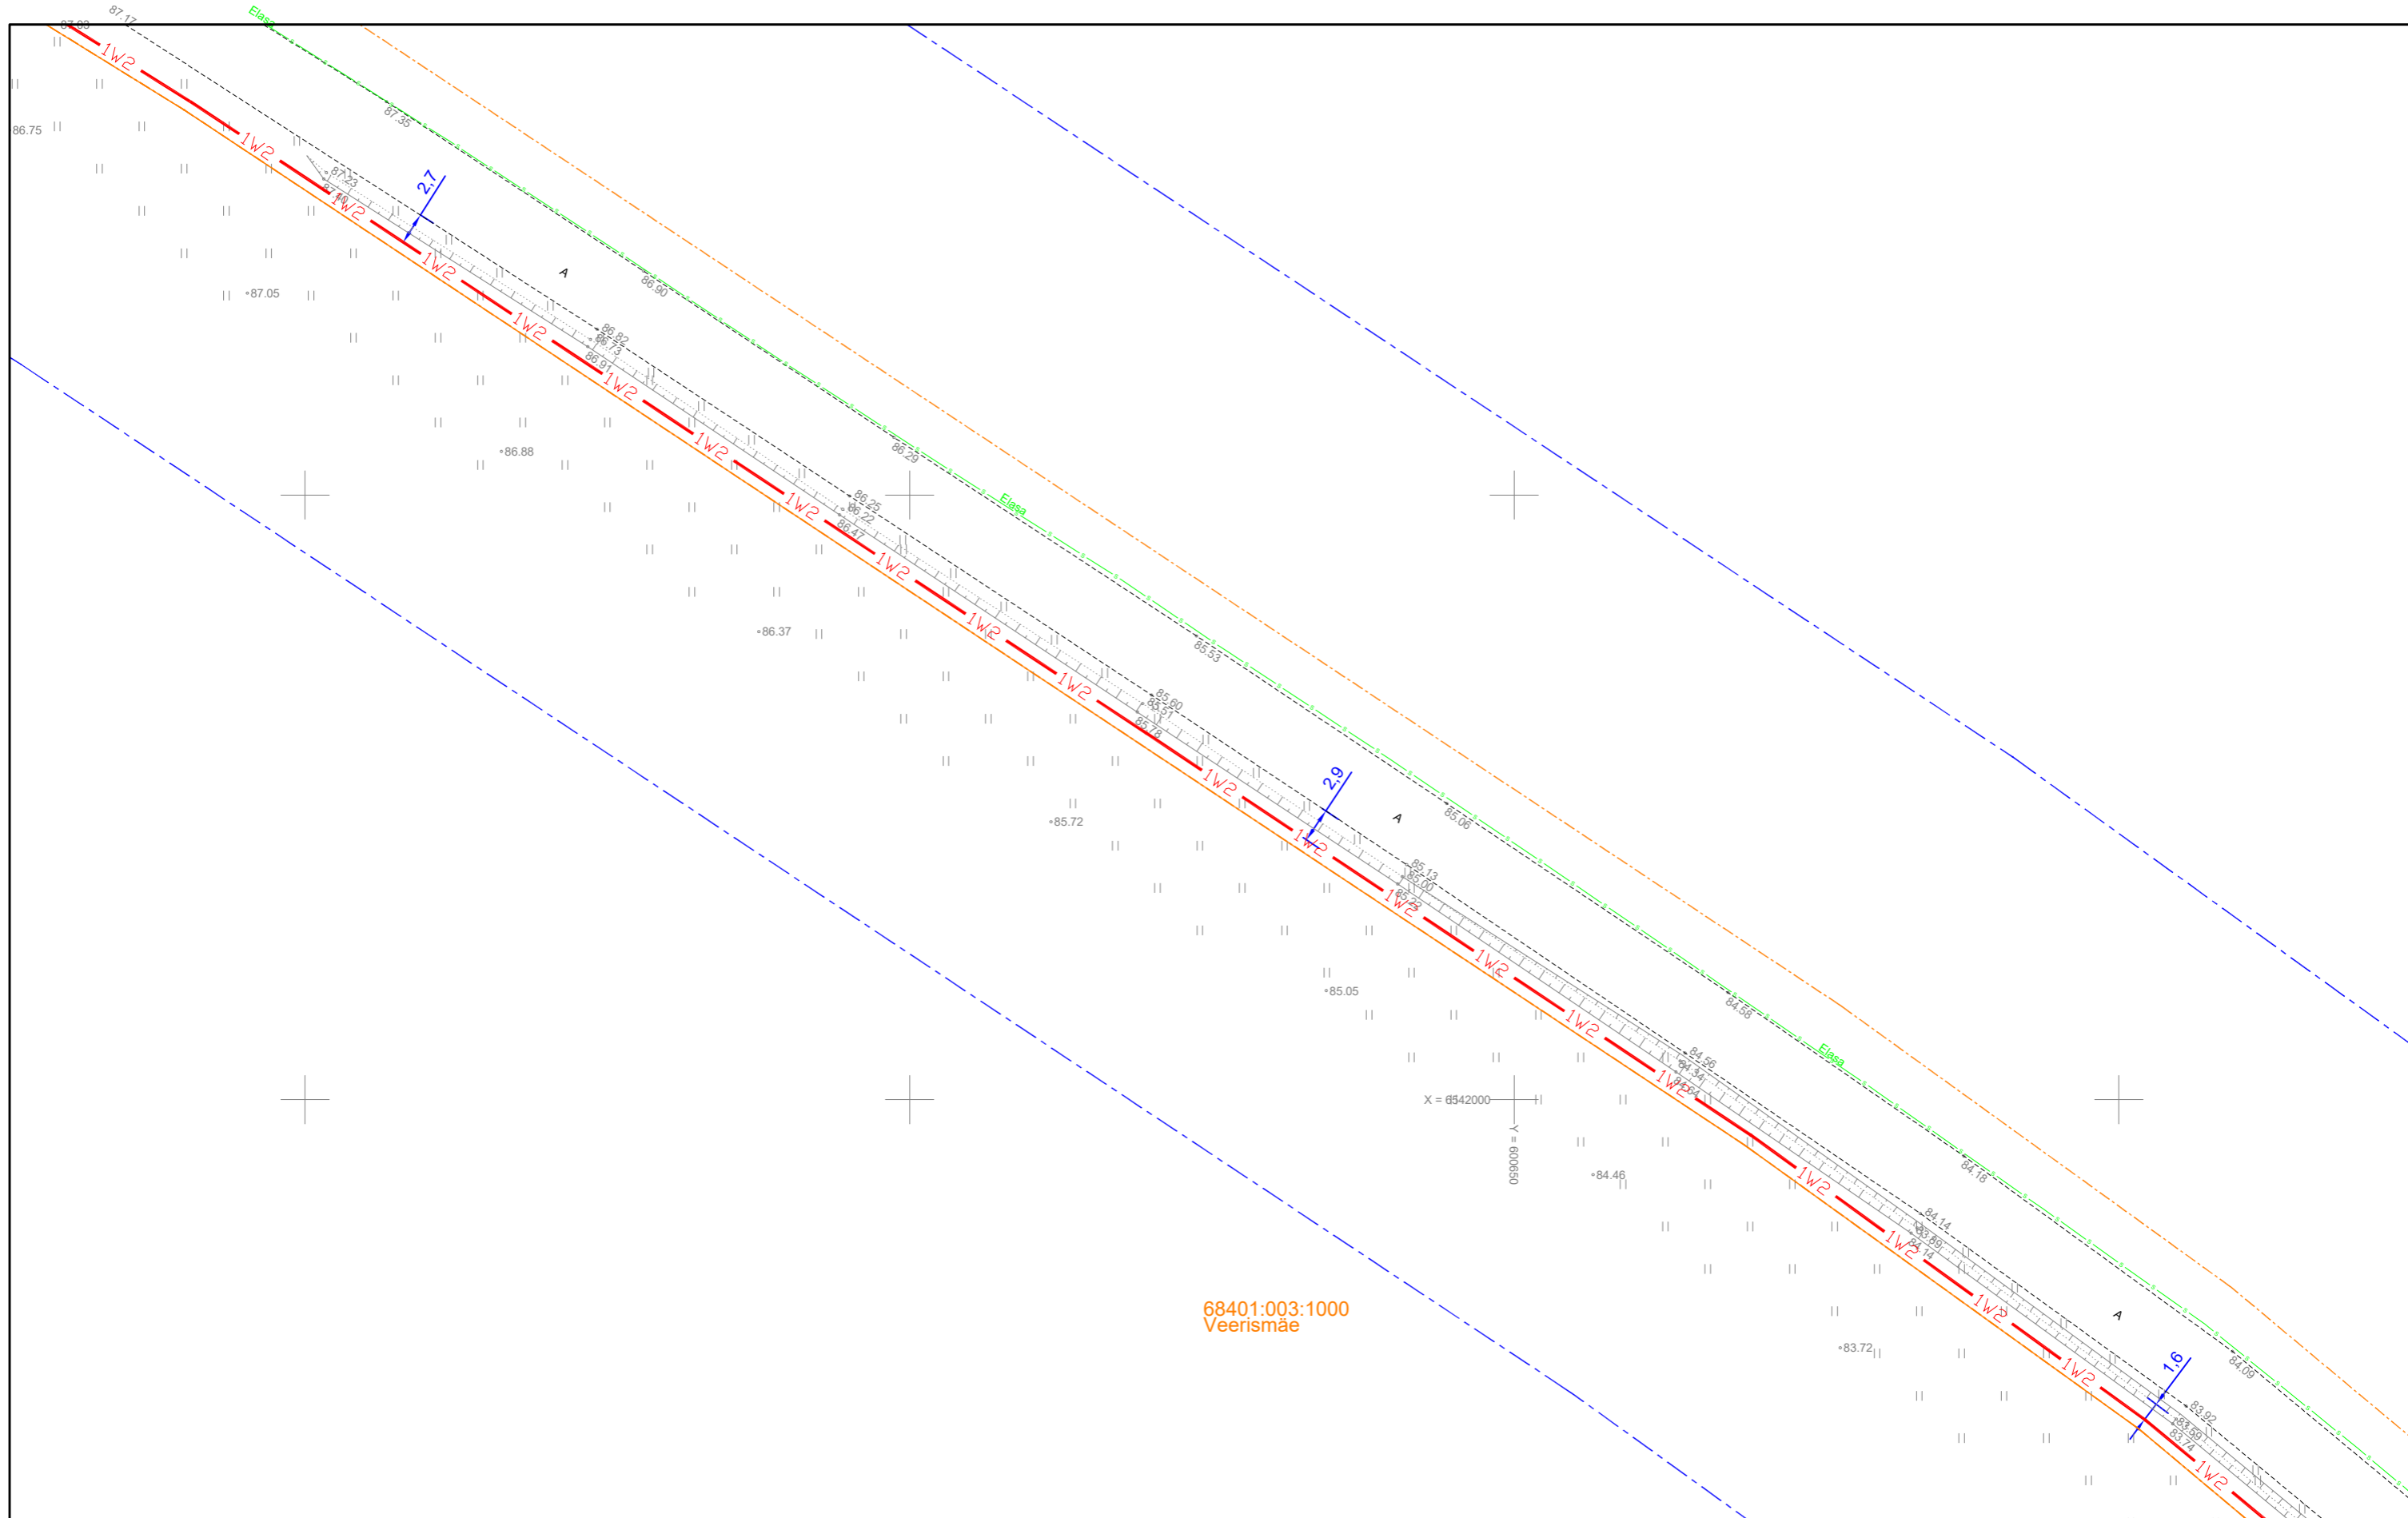

68401:003:1000
Veerismäe


Projekt				Tellijä			
PEJ keskpingekaablid. Rakke, Kaaruka küla, Paide linn, Järva maakond.				Elelevi OÜ			
Joonis		Asendiplaan		Joonise nr		10604 - EL02	
Projekteeris	N.Vaimann	05.10.2023		Mõõtkava	1:500		
Kontrollis				Staadium	Põhiprojekt		
Projekti juht	V.Vaimann	05.10.2023	5078680	Keel	Leht	Lehti	
E-post estonia@leonhard-weiss.com Telefon +372 601 2285 Registrikood 12083348 EL10665798-0001				EST	11	18	

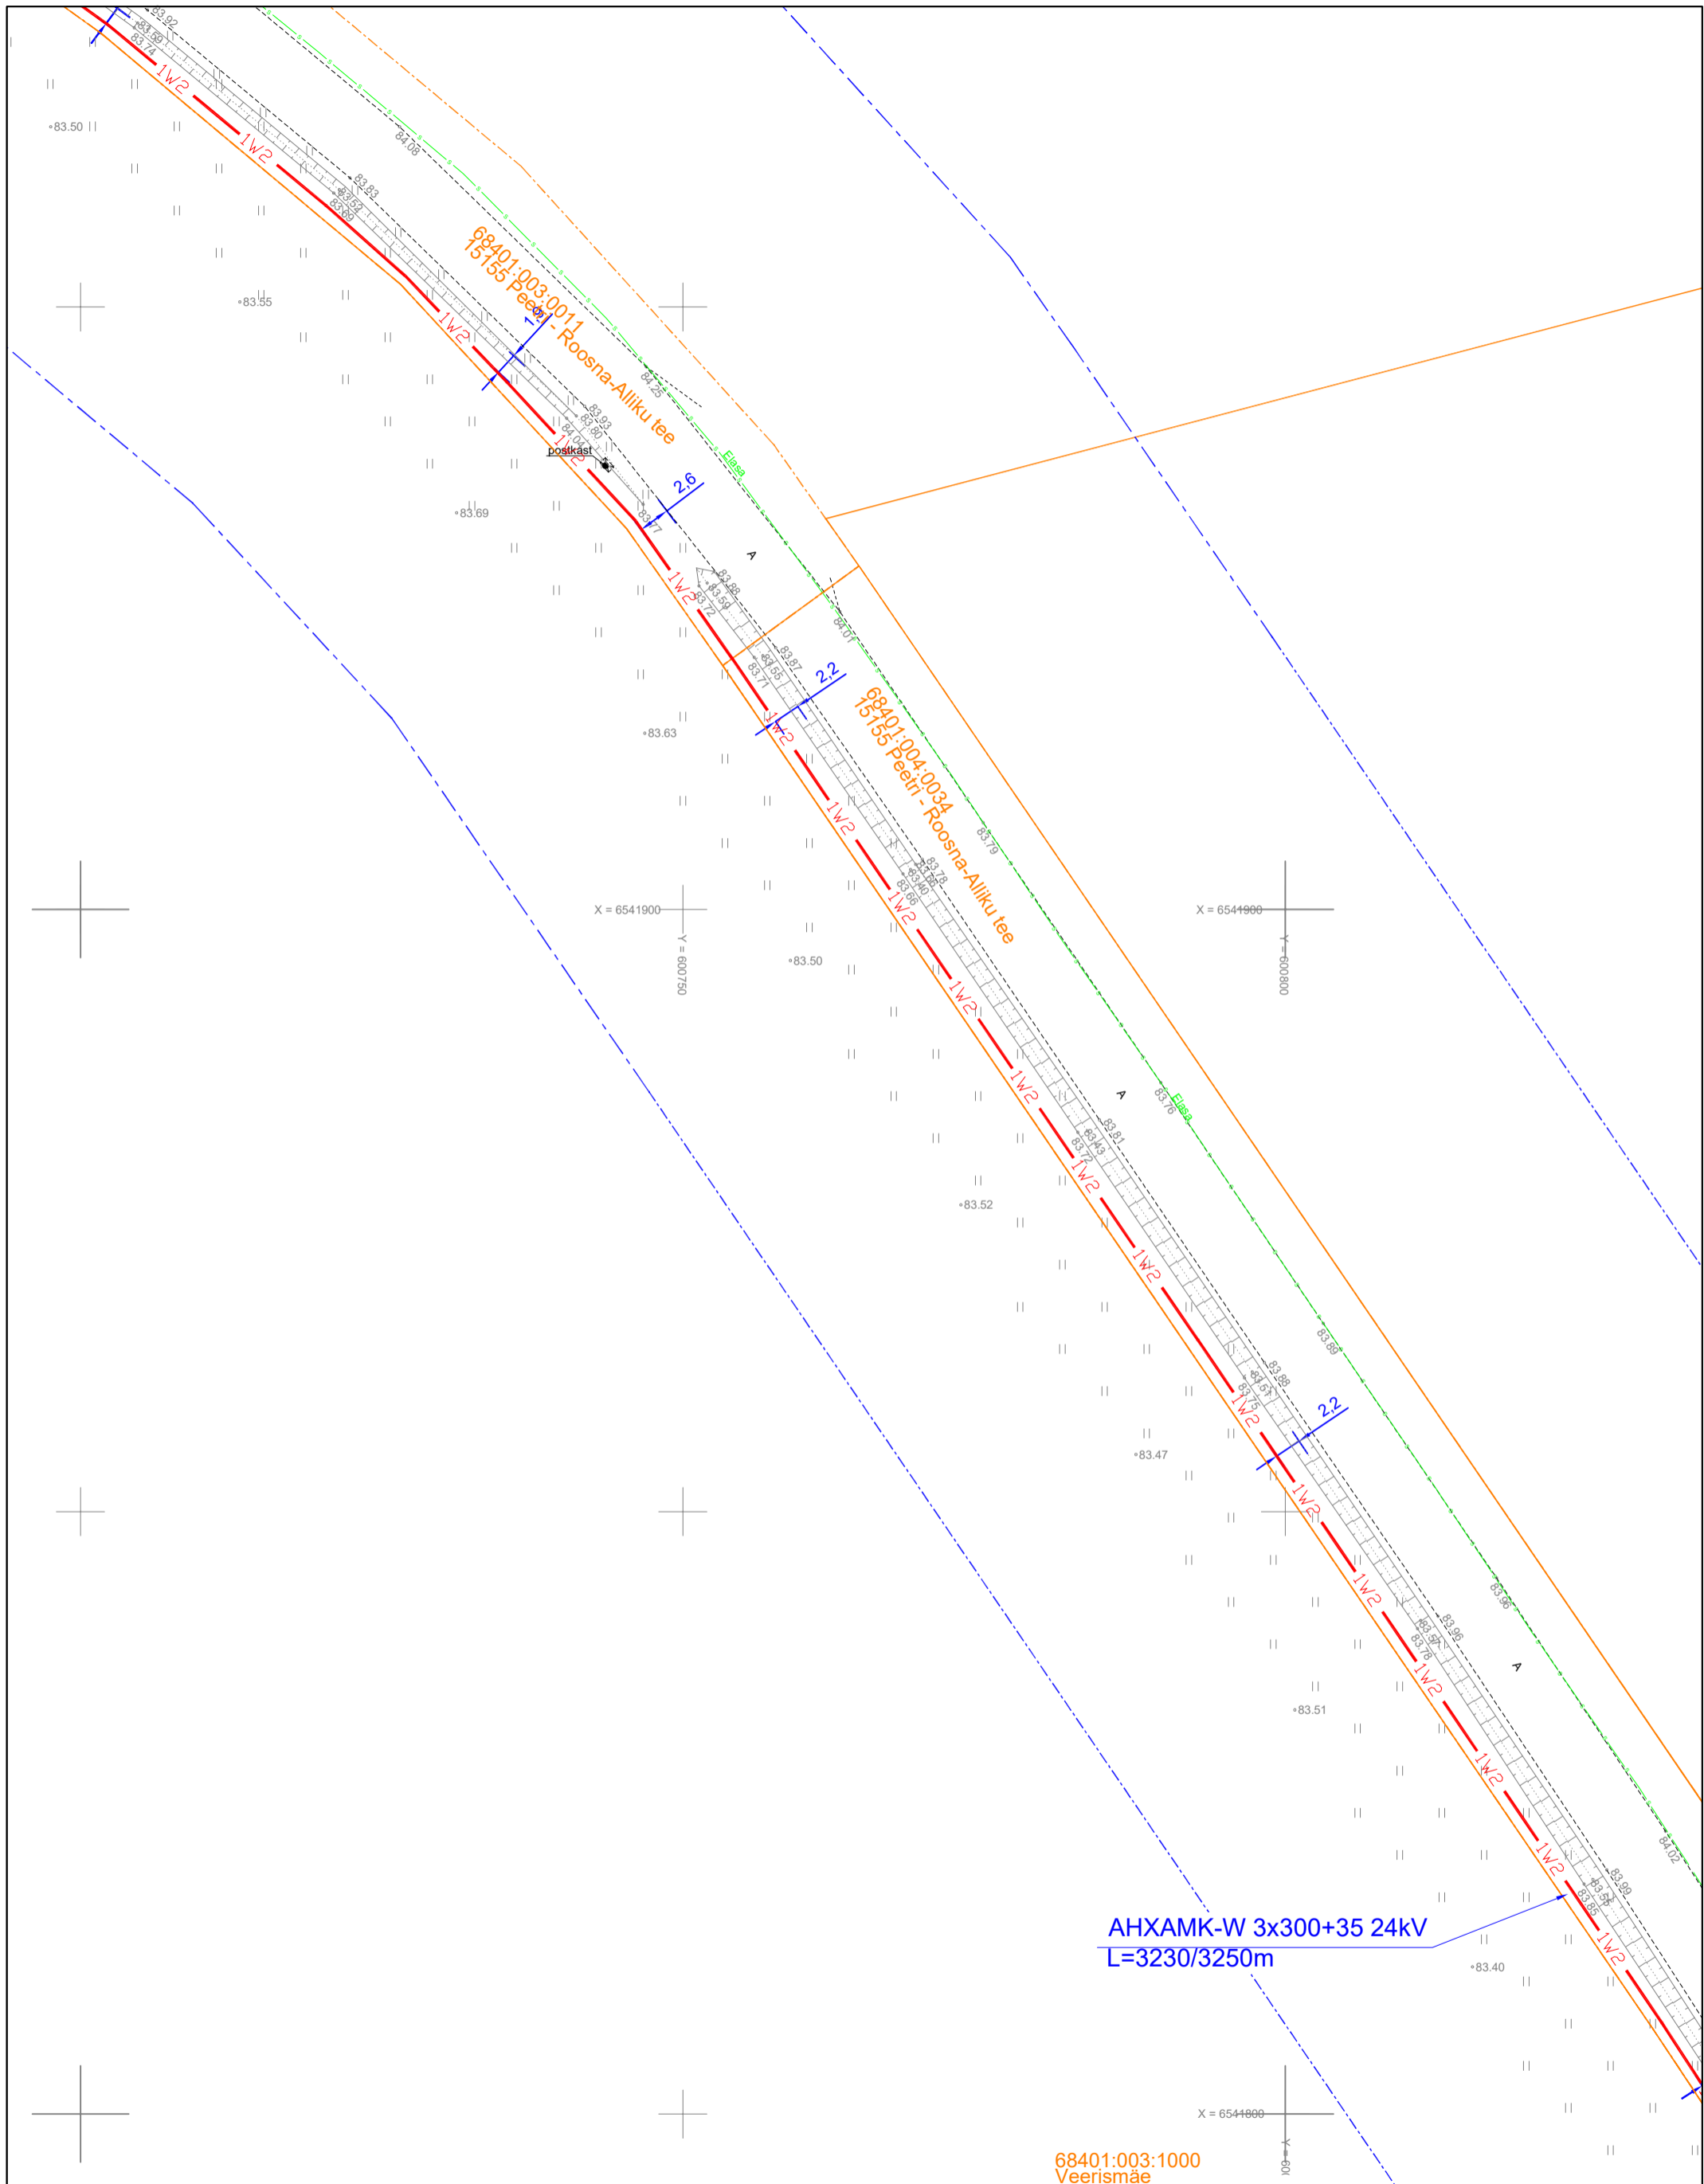


Projekt				TELLJA			
PEJ keskpingekaablid. Rakke, Kaaruka küla, Paide linn, Järva maakond.				Elelevi OÜ			
Joonis		Asendiplaan		Joonise nr		10604 - EL02	
Projekteeris		N.Vaimann		Mõõtkava		1:500	
Kontrollis				Staadium		Põhiprojekt	
Projektijuht		V.Vaimann		Keel		Leht	
				EST		12	
						18	


LEONHARD WEISS
 E-post estonia@leonhard-weiss.com
 Telefon +372 601 2285
 Registrikood 12083348
 EL10665798-0001

68401:003:1000
Veerismäe

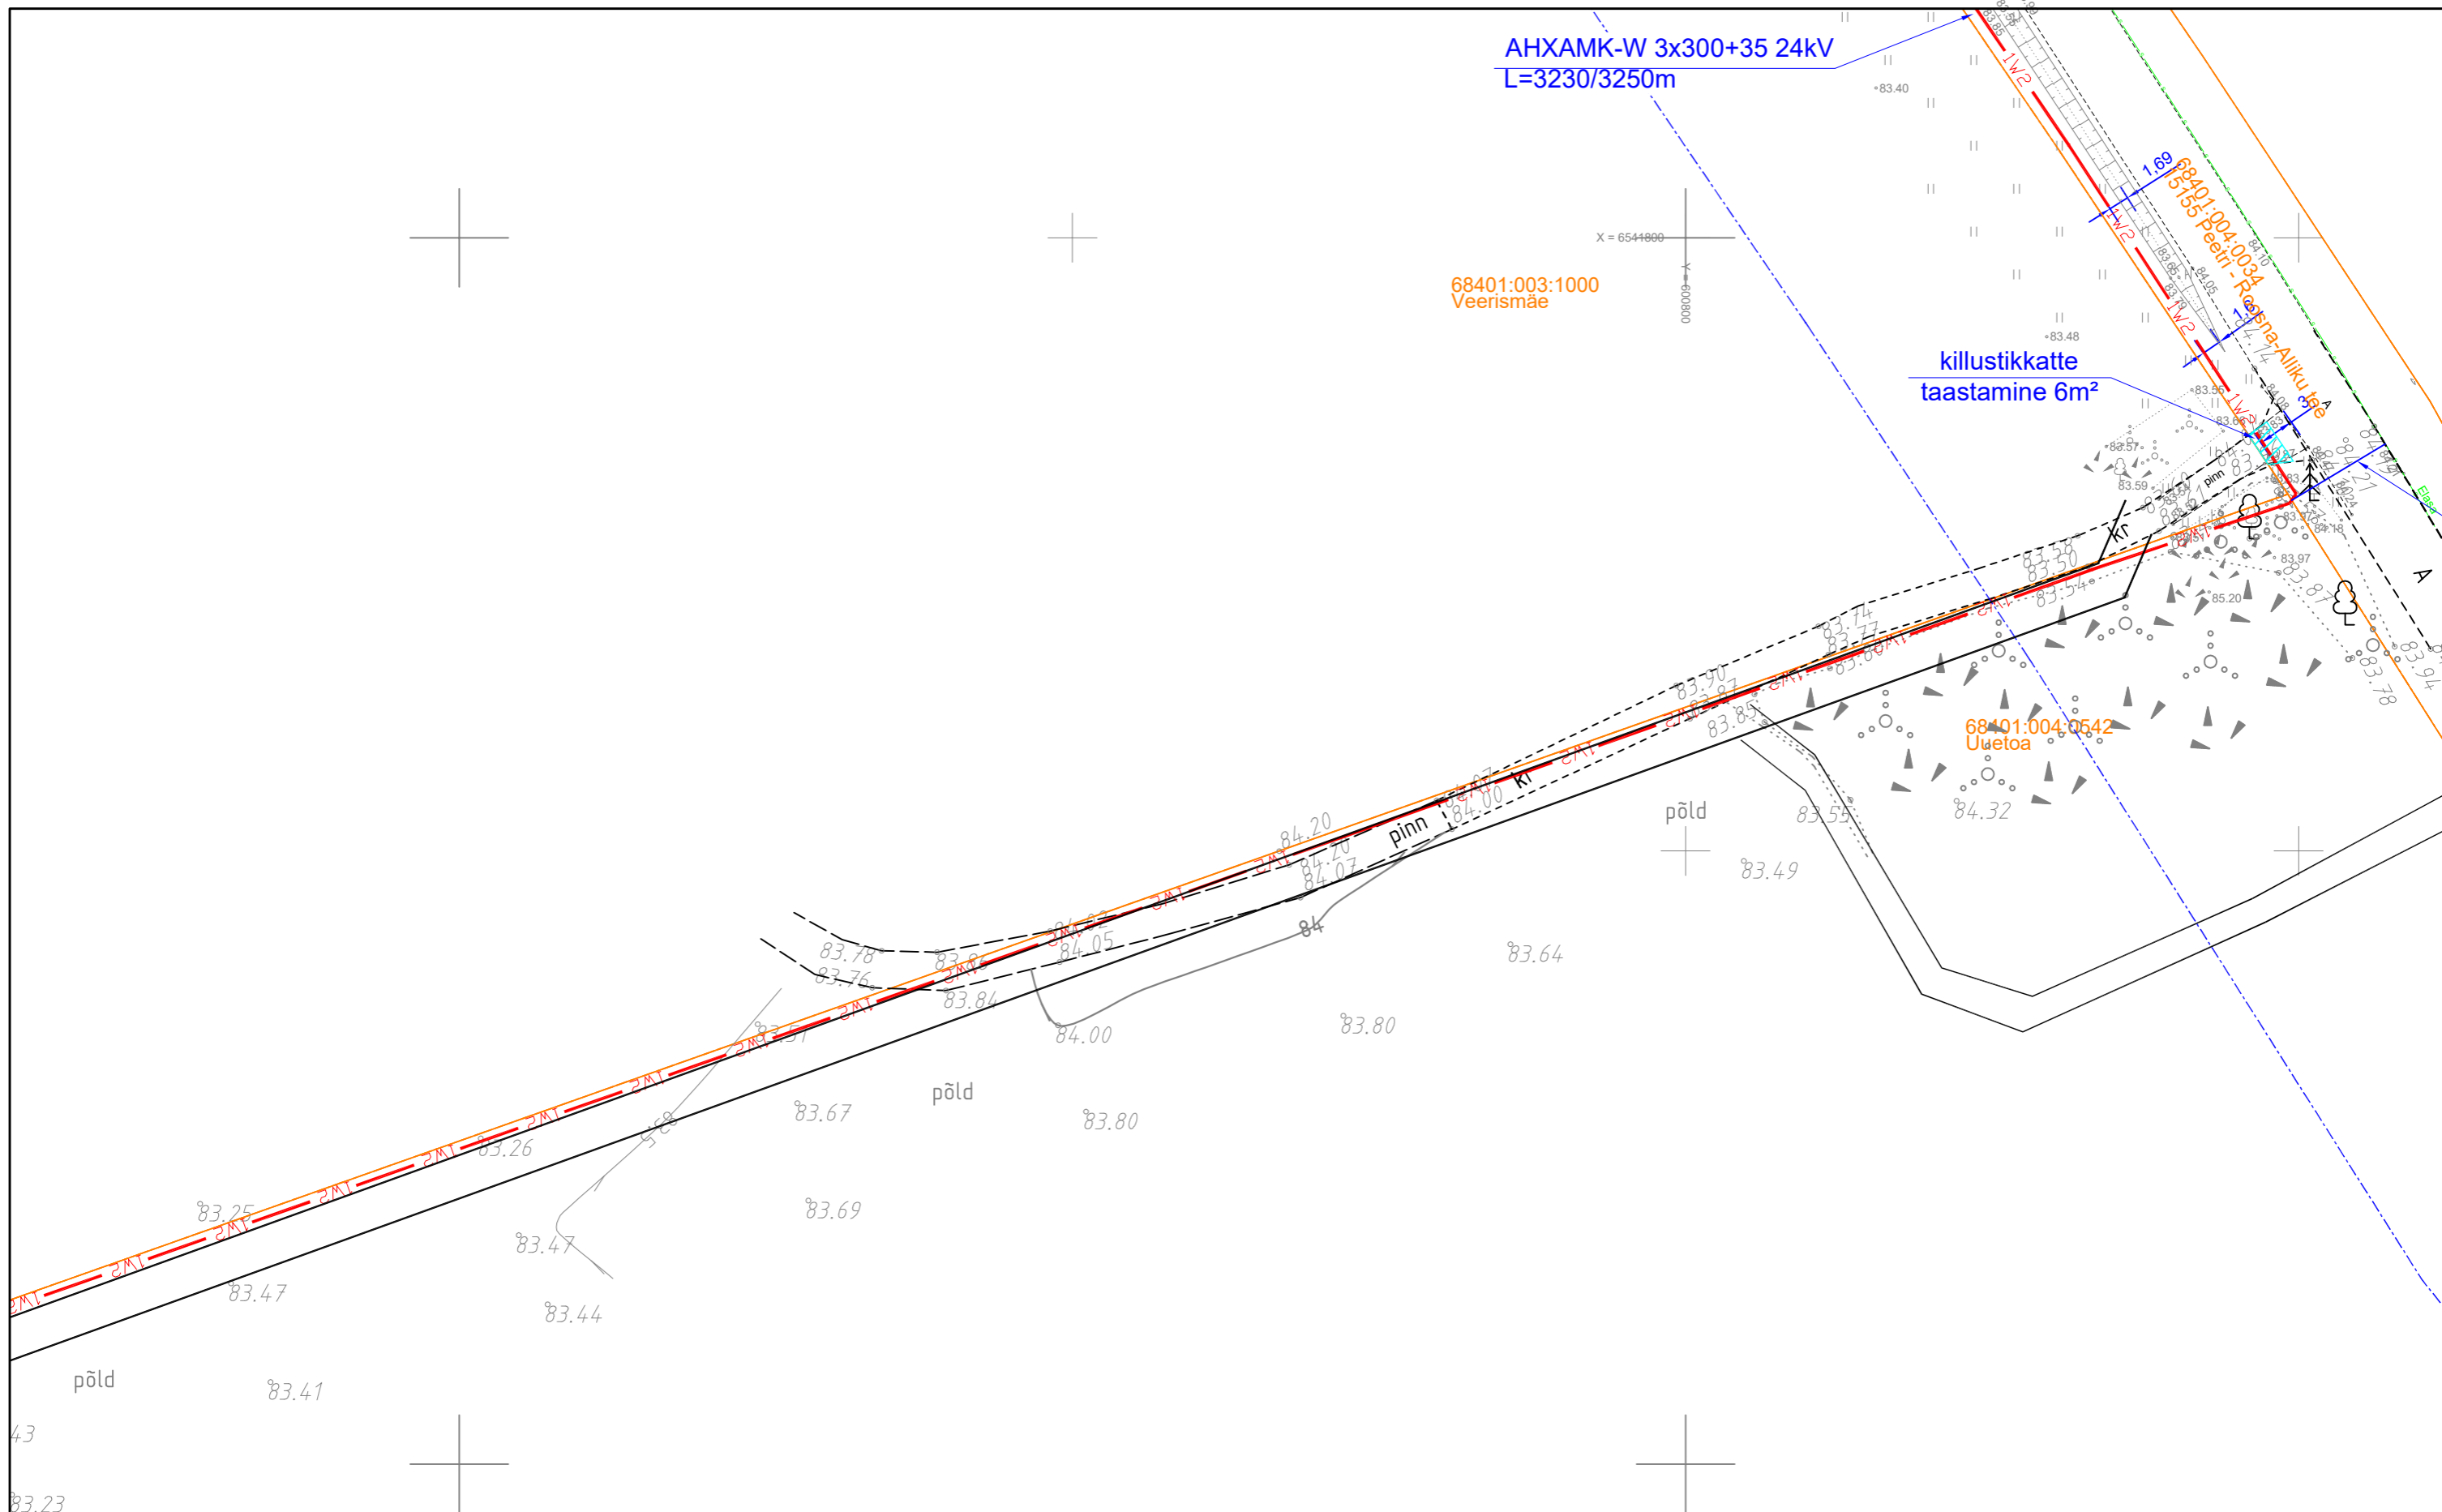


Projekt				Tellija			
PEJ keskpinge kaablid. Rakke, Kaaruka küla, Paide linn, Järva maakond.				Elelevi OÜ			
Joonis		Asendiplaan		Joonise nr		10604 - EL02	
Projekteeris	N.Vaimann		05.10.2023	Mõõtkava	1:500		
Kontrollis				Stadium	Põhiprojekt		
Projektijuht	V.Vaimann		05.10.2023	Keel	Leht	Lehti	
E-post estonia@leonhard-weiss.com Telefon +372 601 2285 Registrikood 12083348 EL10665798-0001				EST	13	18	

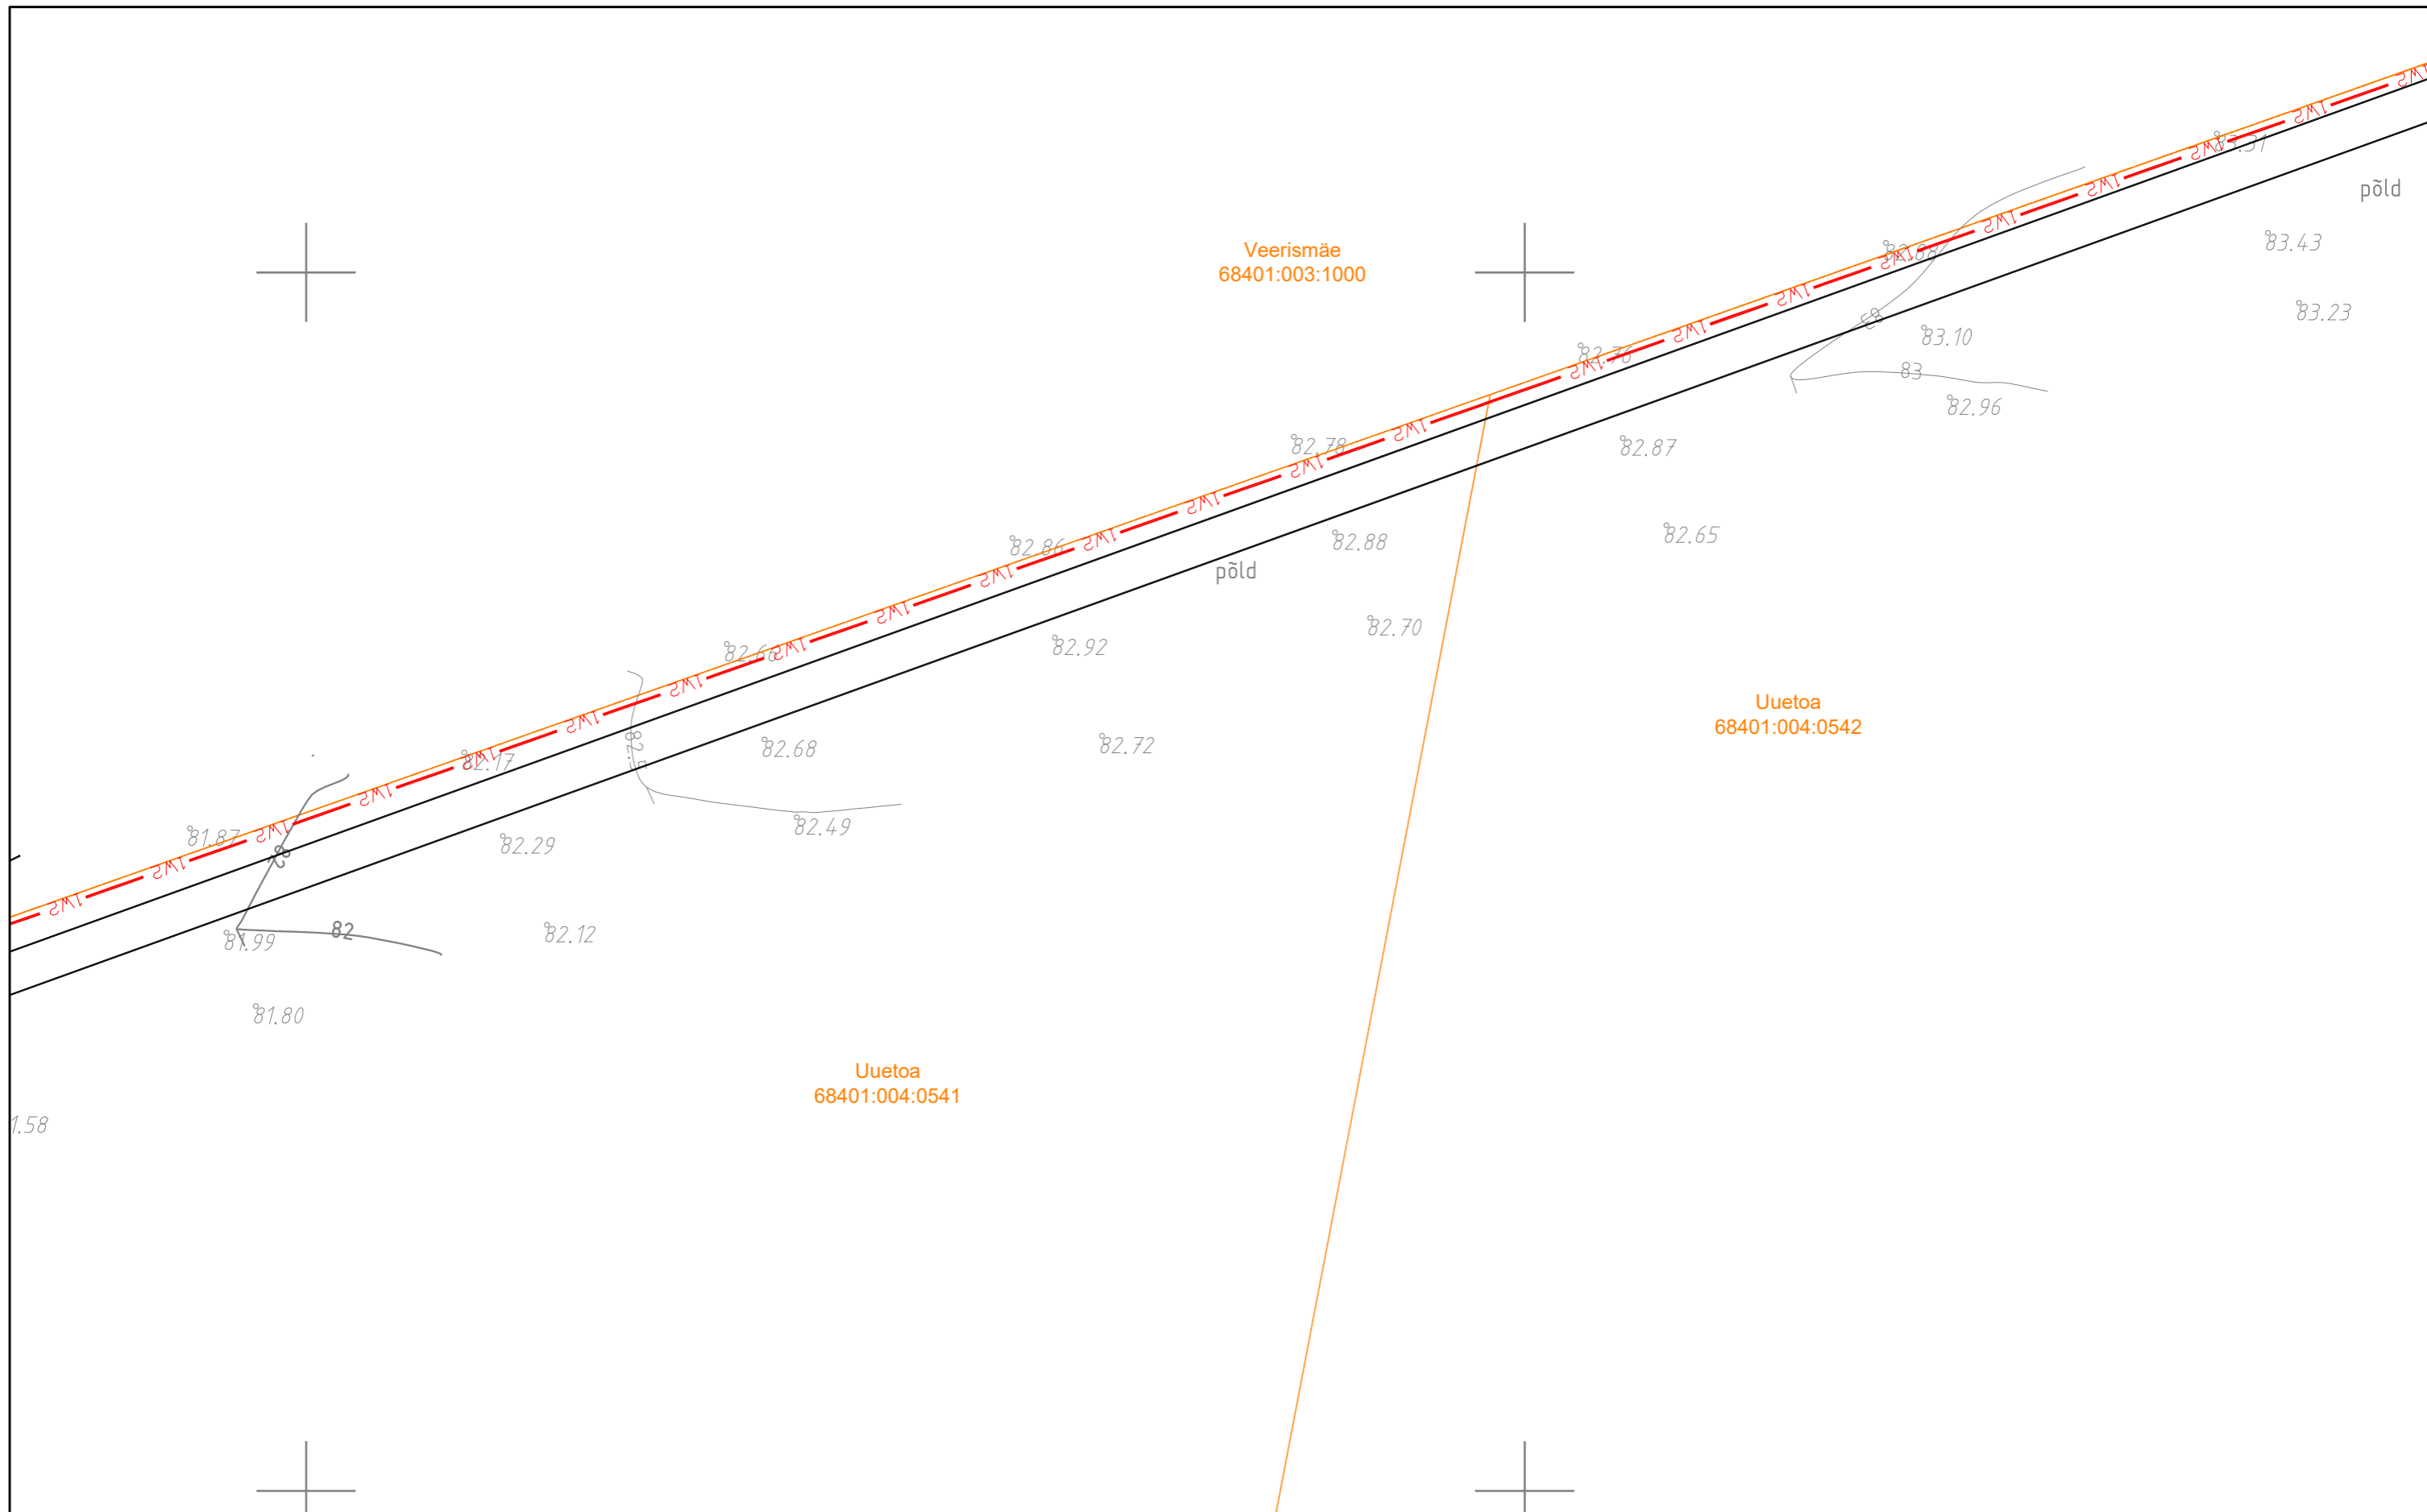

1.58

Projekt					Tellija				
PEJ keskpinge kaablid. Rakke, Kaaruka küla, Paide linn, Järva maakond.					Elelevi OÜ				
Joonis		Asendiplaan			Joonise nr		10604 - EL02		
Projekteeris	N.Vaimann		05.10.2023		Mõõtkava	1:500			
Kontrollis					Staadium	Põhiprojekt			
Projektijuht	V.Vaimann		05.10.2023	5078680	Keel	Leht	Lehti		
E-post estonia@leonhard-weiss.com Telefon +372 601 2285 Registrikood 12083348 EL10665798-0001					EST	14	18		


Veerismäe
68401:003:1000

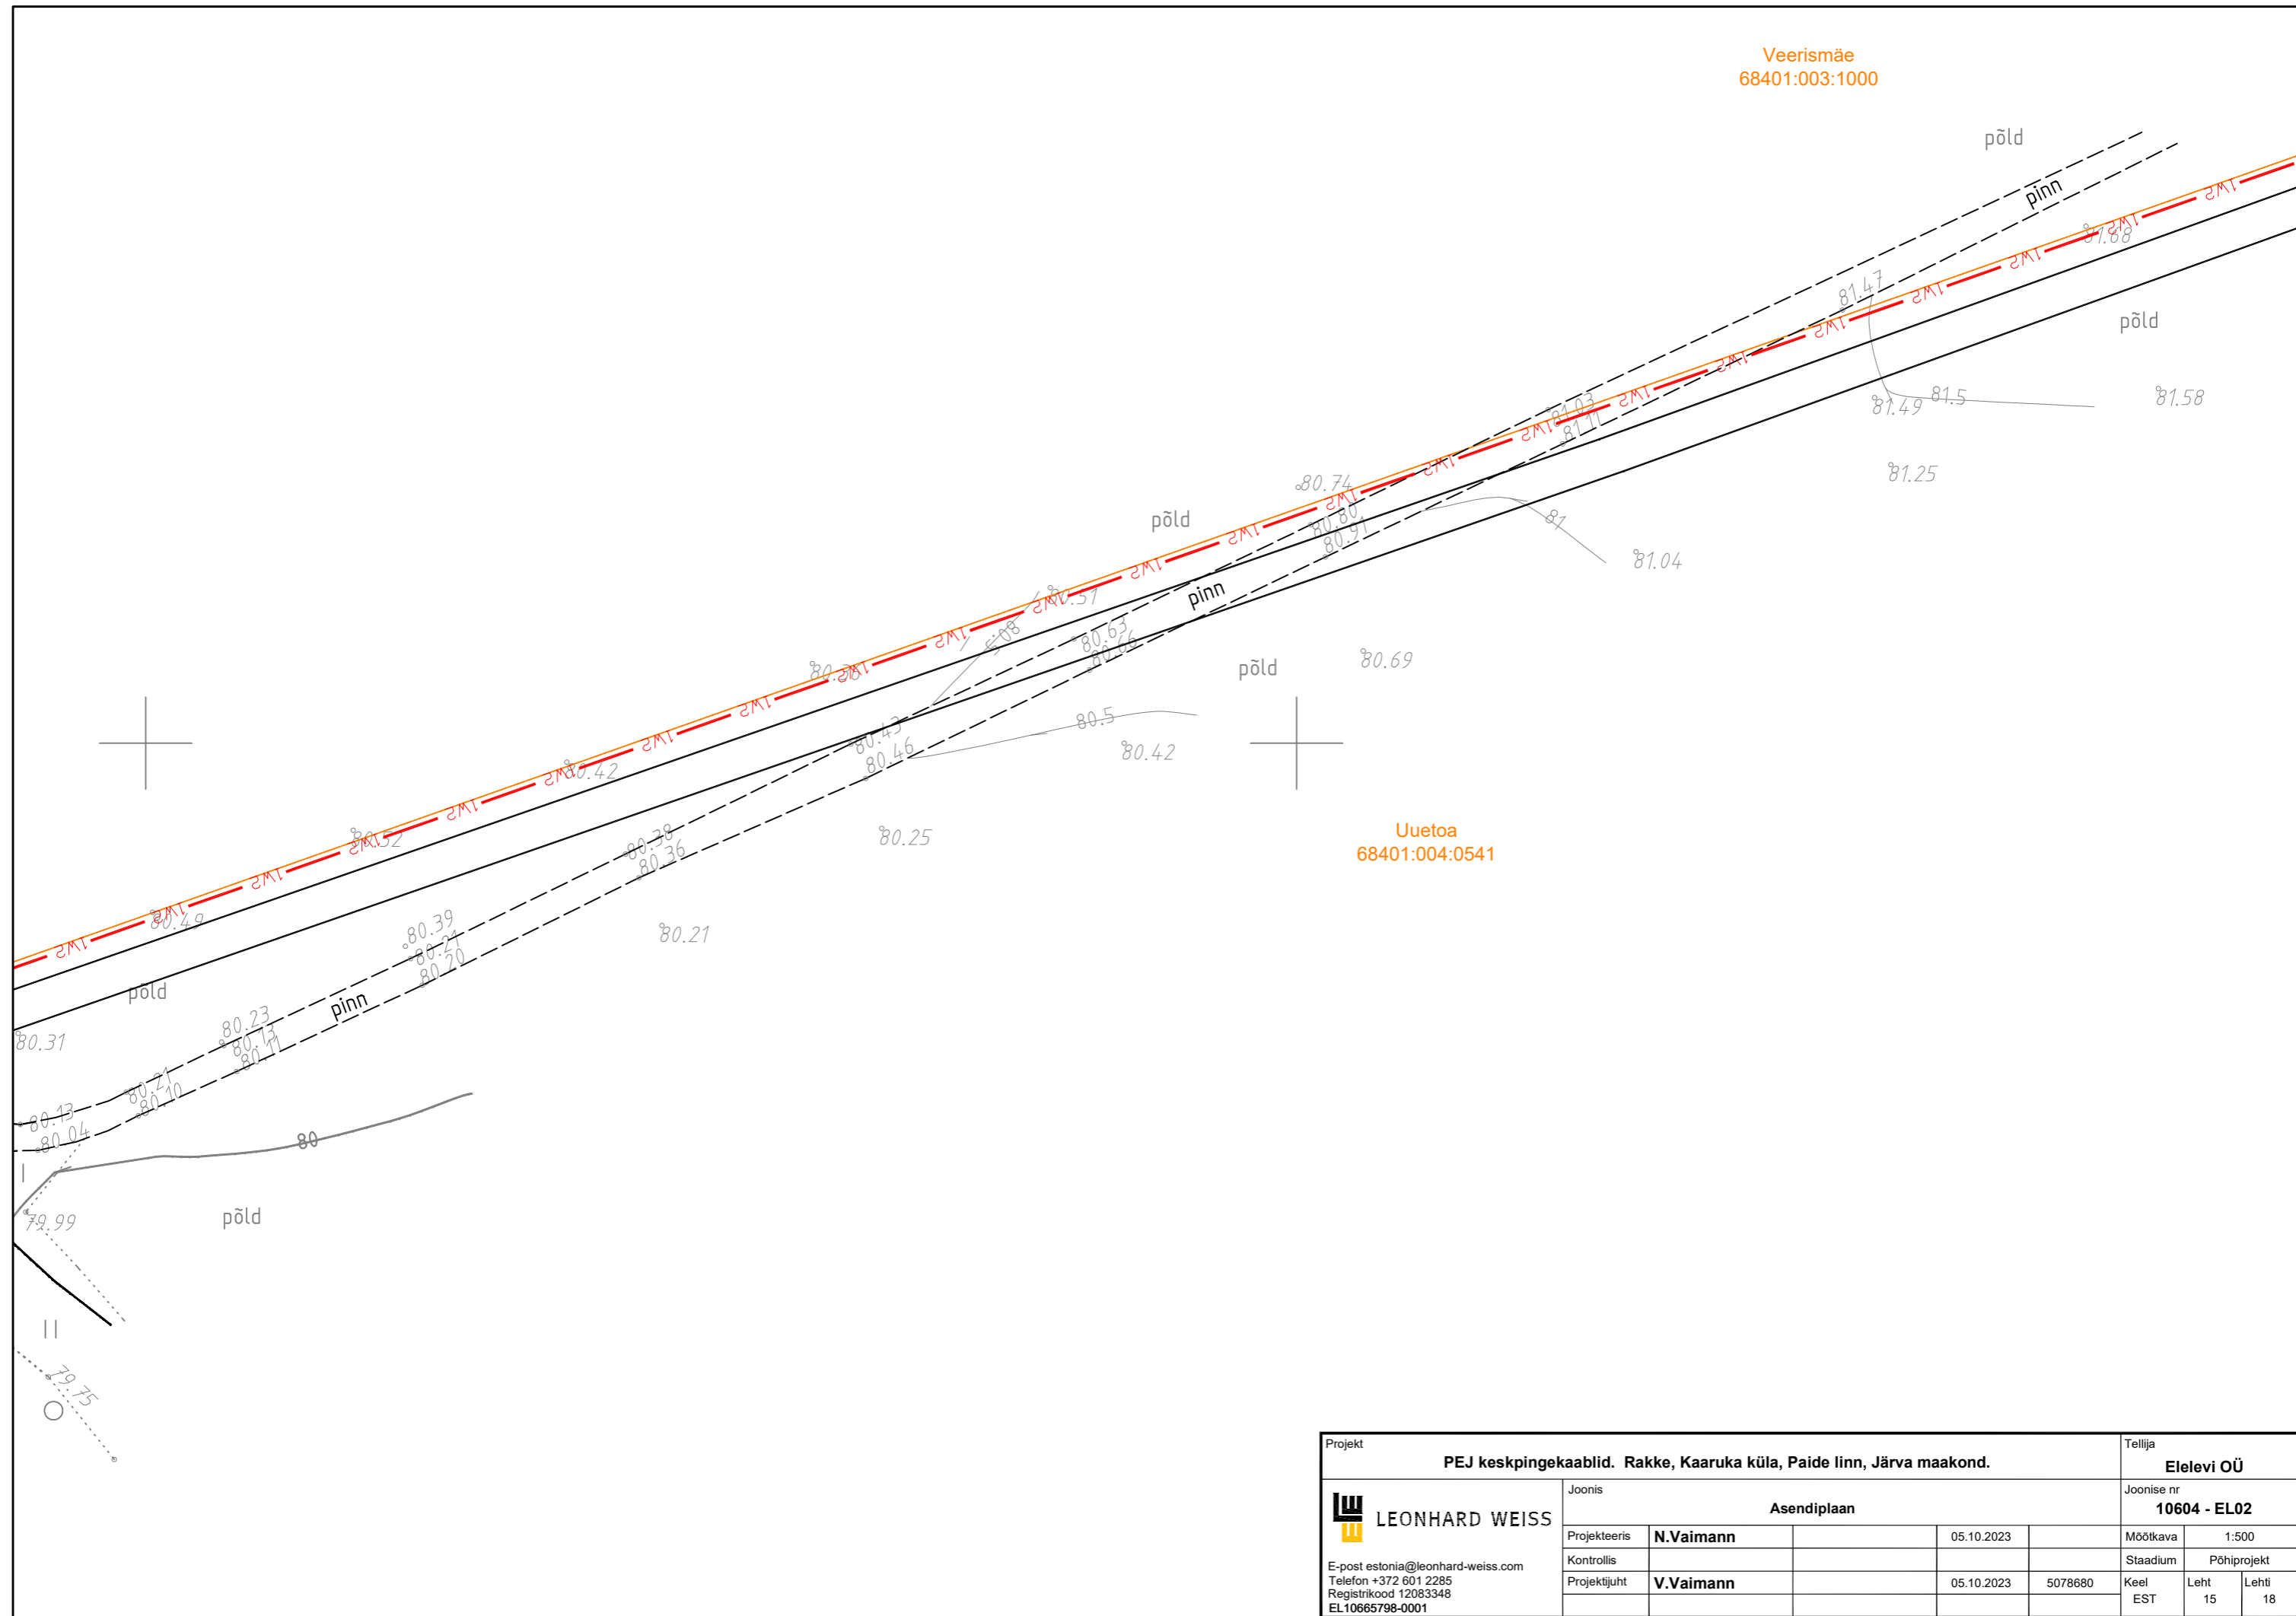

Uuetoa
68401:004:0541

Projekt				Tellija			
PEJ keskpingekaablid. Rakke, Kaaruka küla, Paide linn, Järva maakond.				Elelevi OÜ			
Joonis		Asendiplaan		Joonise nr		10604 - EL02	
Projekteeris	N.Vaimann	05.10.2023		Mõõtkava	1:500		
Kontrollis				Staadium	Põhiprojekt		
Projektijuht	V.Vaimann	05.10.2023	5078680	Keel	Leht	Lehti	
				EST	15	18	

LEONHARD WEISS
 E-post estonia@leonhard-weiss.com
 Telefon +372 601 2285
 Registrikood 12083348
 EL10665798-0001

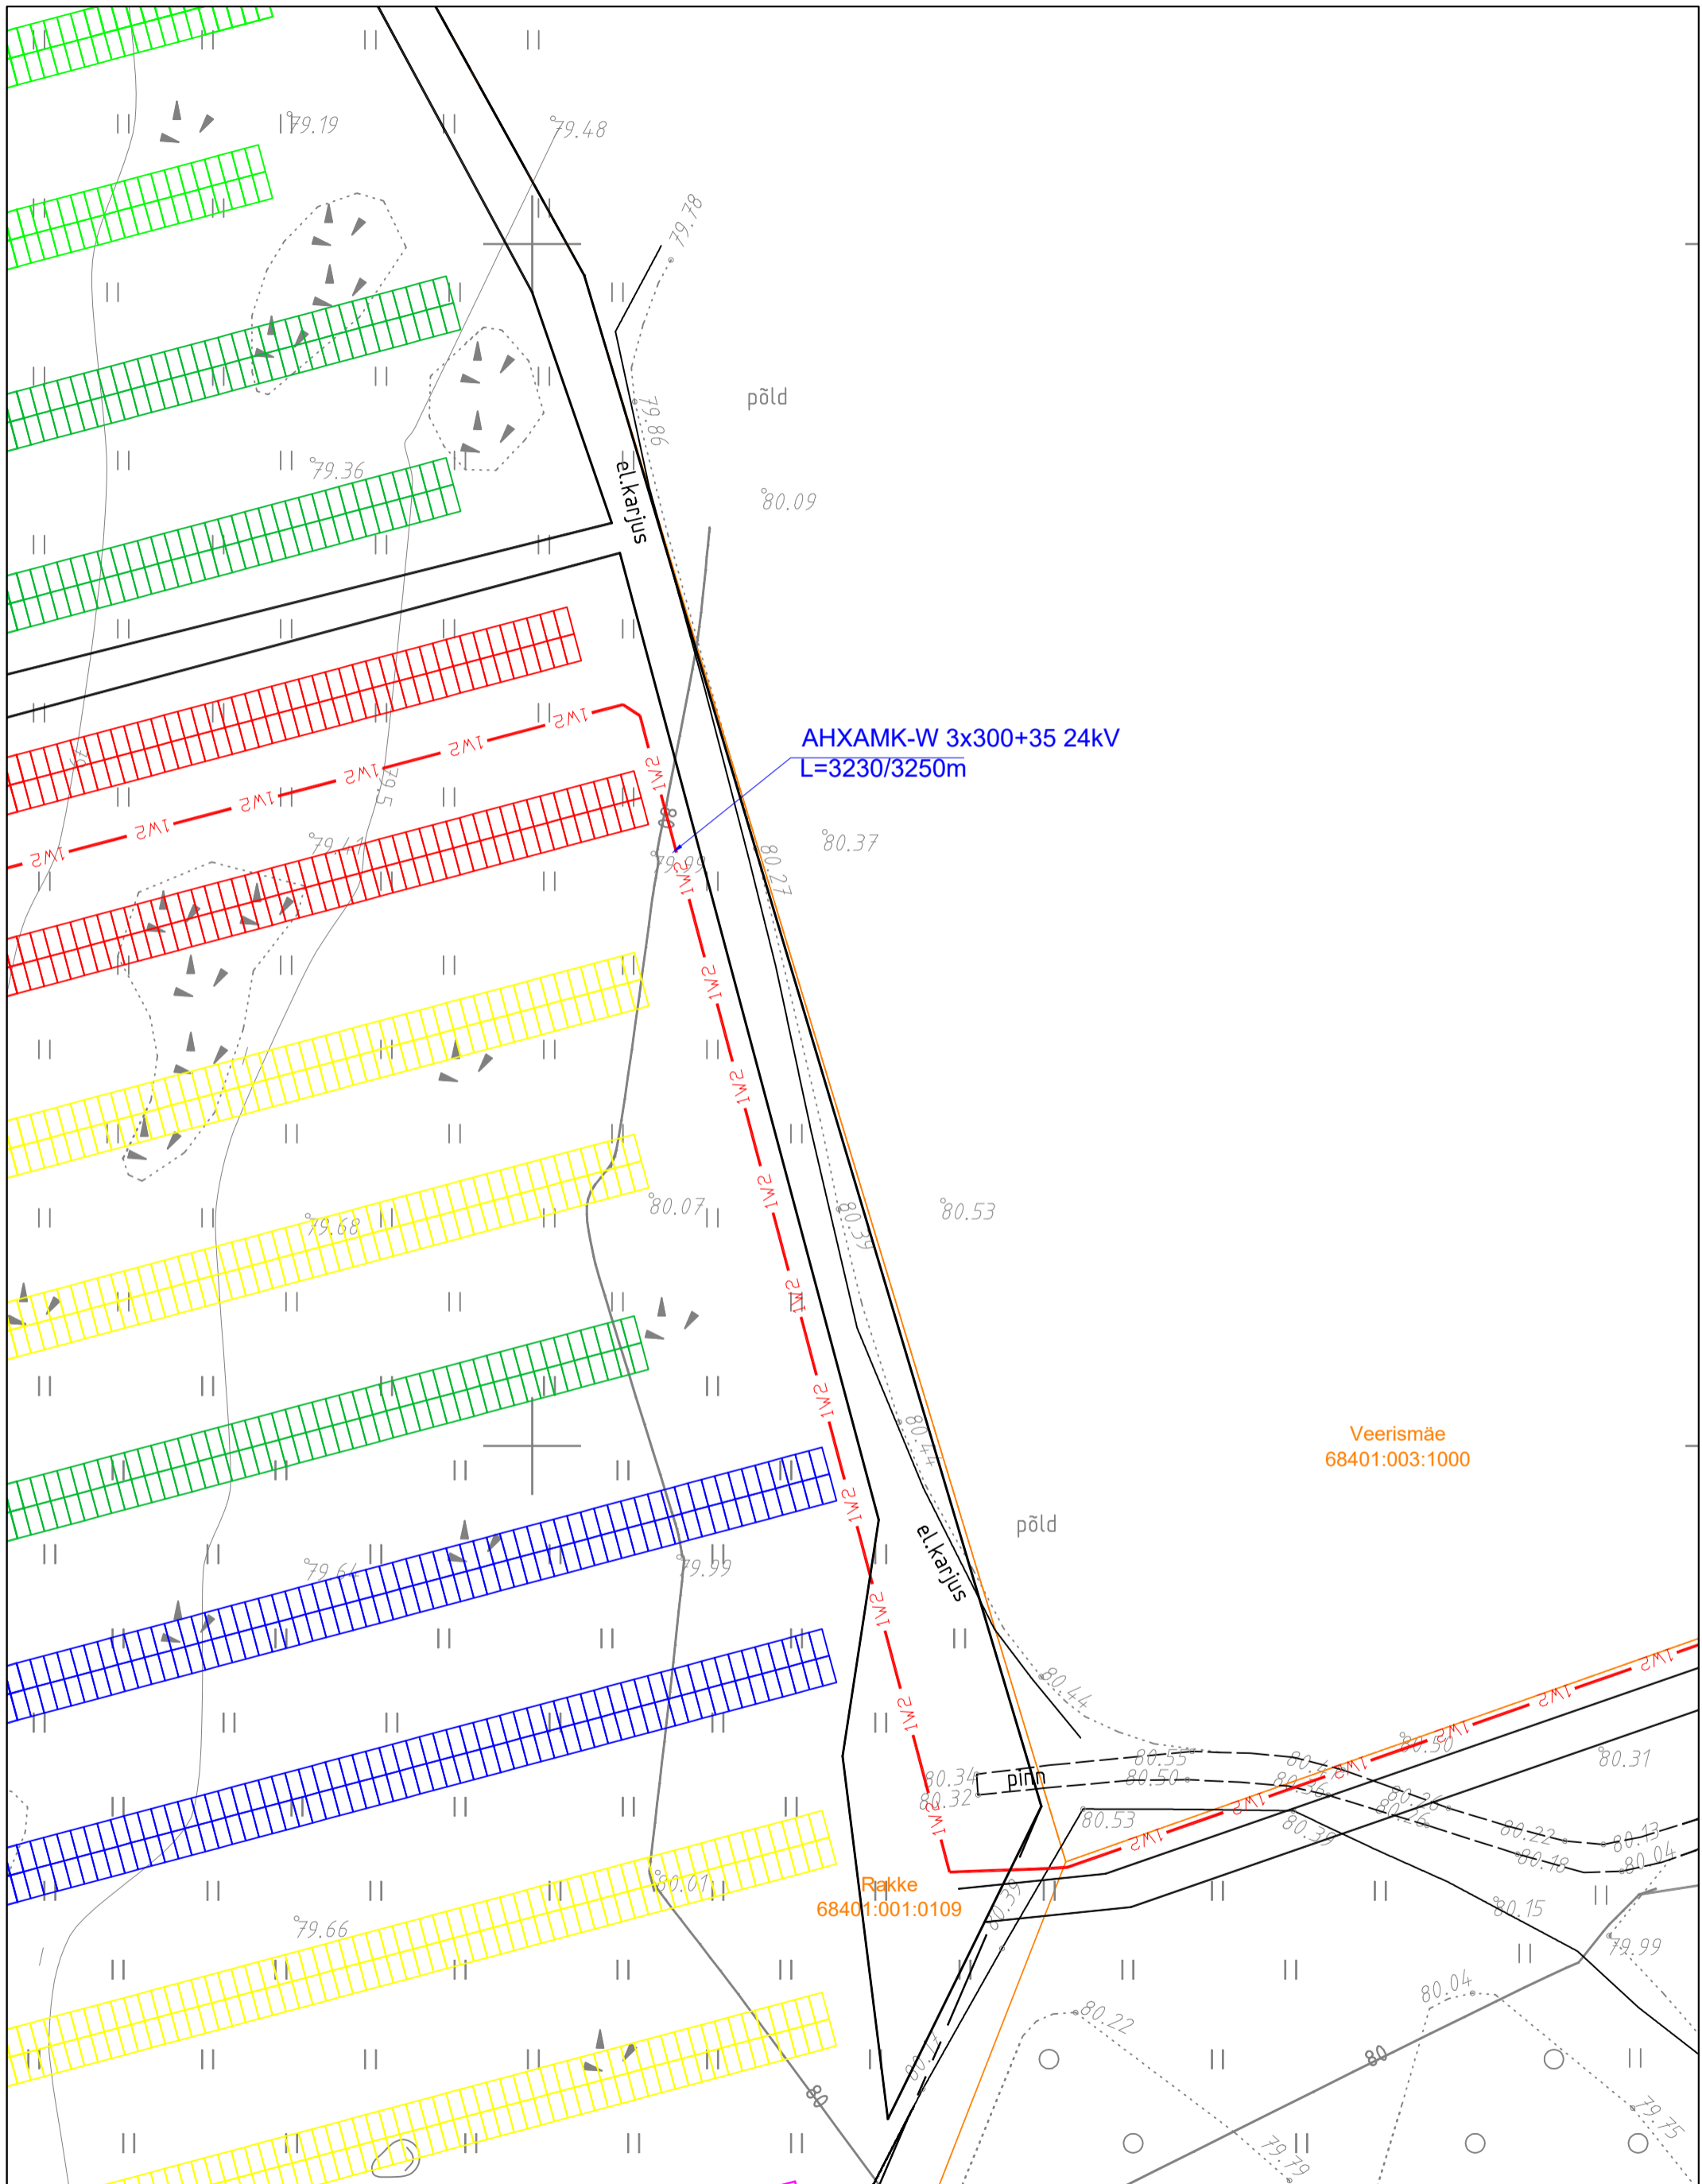


AHXAMK-W 3x300+35 24kV
L=3230/3250m

Veerismäe
68401:003:1000

Rakke
68401:001:0109

Projekt				Tellija			
PEJ keskpingekaablid. Rakke, Kaaruka küla, Paide linn, Järva maakond.				Elelevi OÜ			
 LEONHARD WEISS E-post estonia@leonhard-weiss.com Telefon +372 601 2285 Registrikood 12083348 EL10665798-0001		Joonis		Joonise nr		Möötkava	
		Asendiplaan		10604 - EL02		1:500	
Projekteeris		N.Vaimann		05.10.2023		Staadium	
Kontrollis						Põhiprojekt	
Projektijuht		V.Vaimann		05.10.2023		Keel	
				5078680		Leht	
						EST	
						16	
						18	

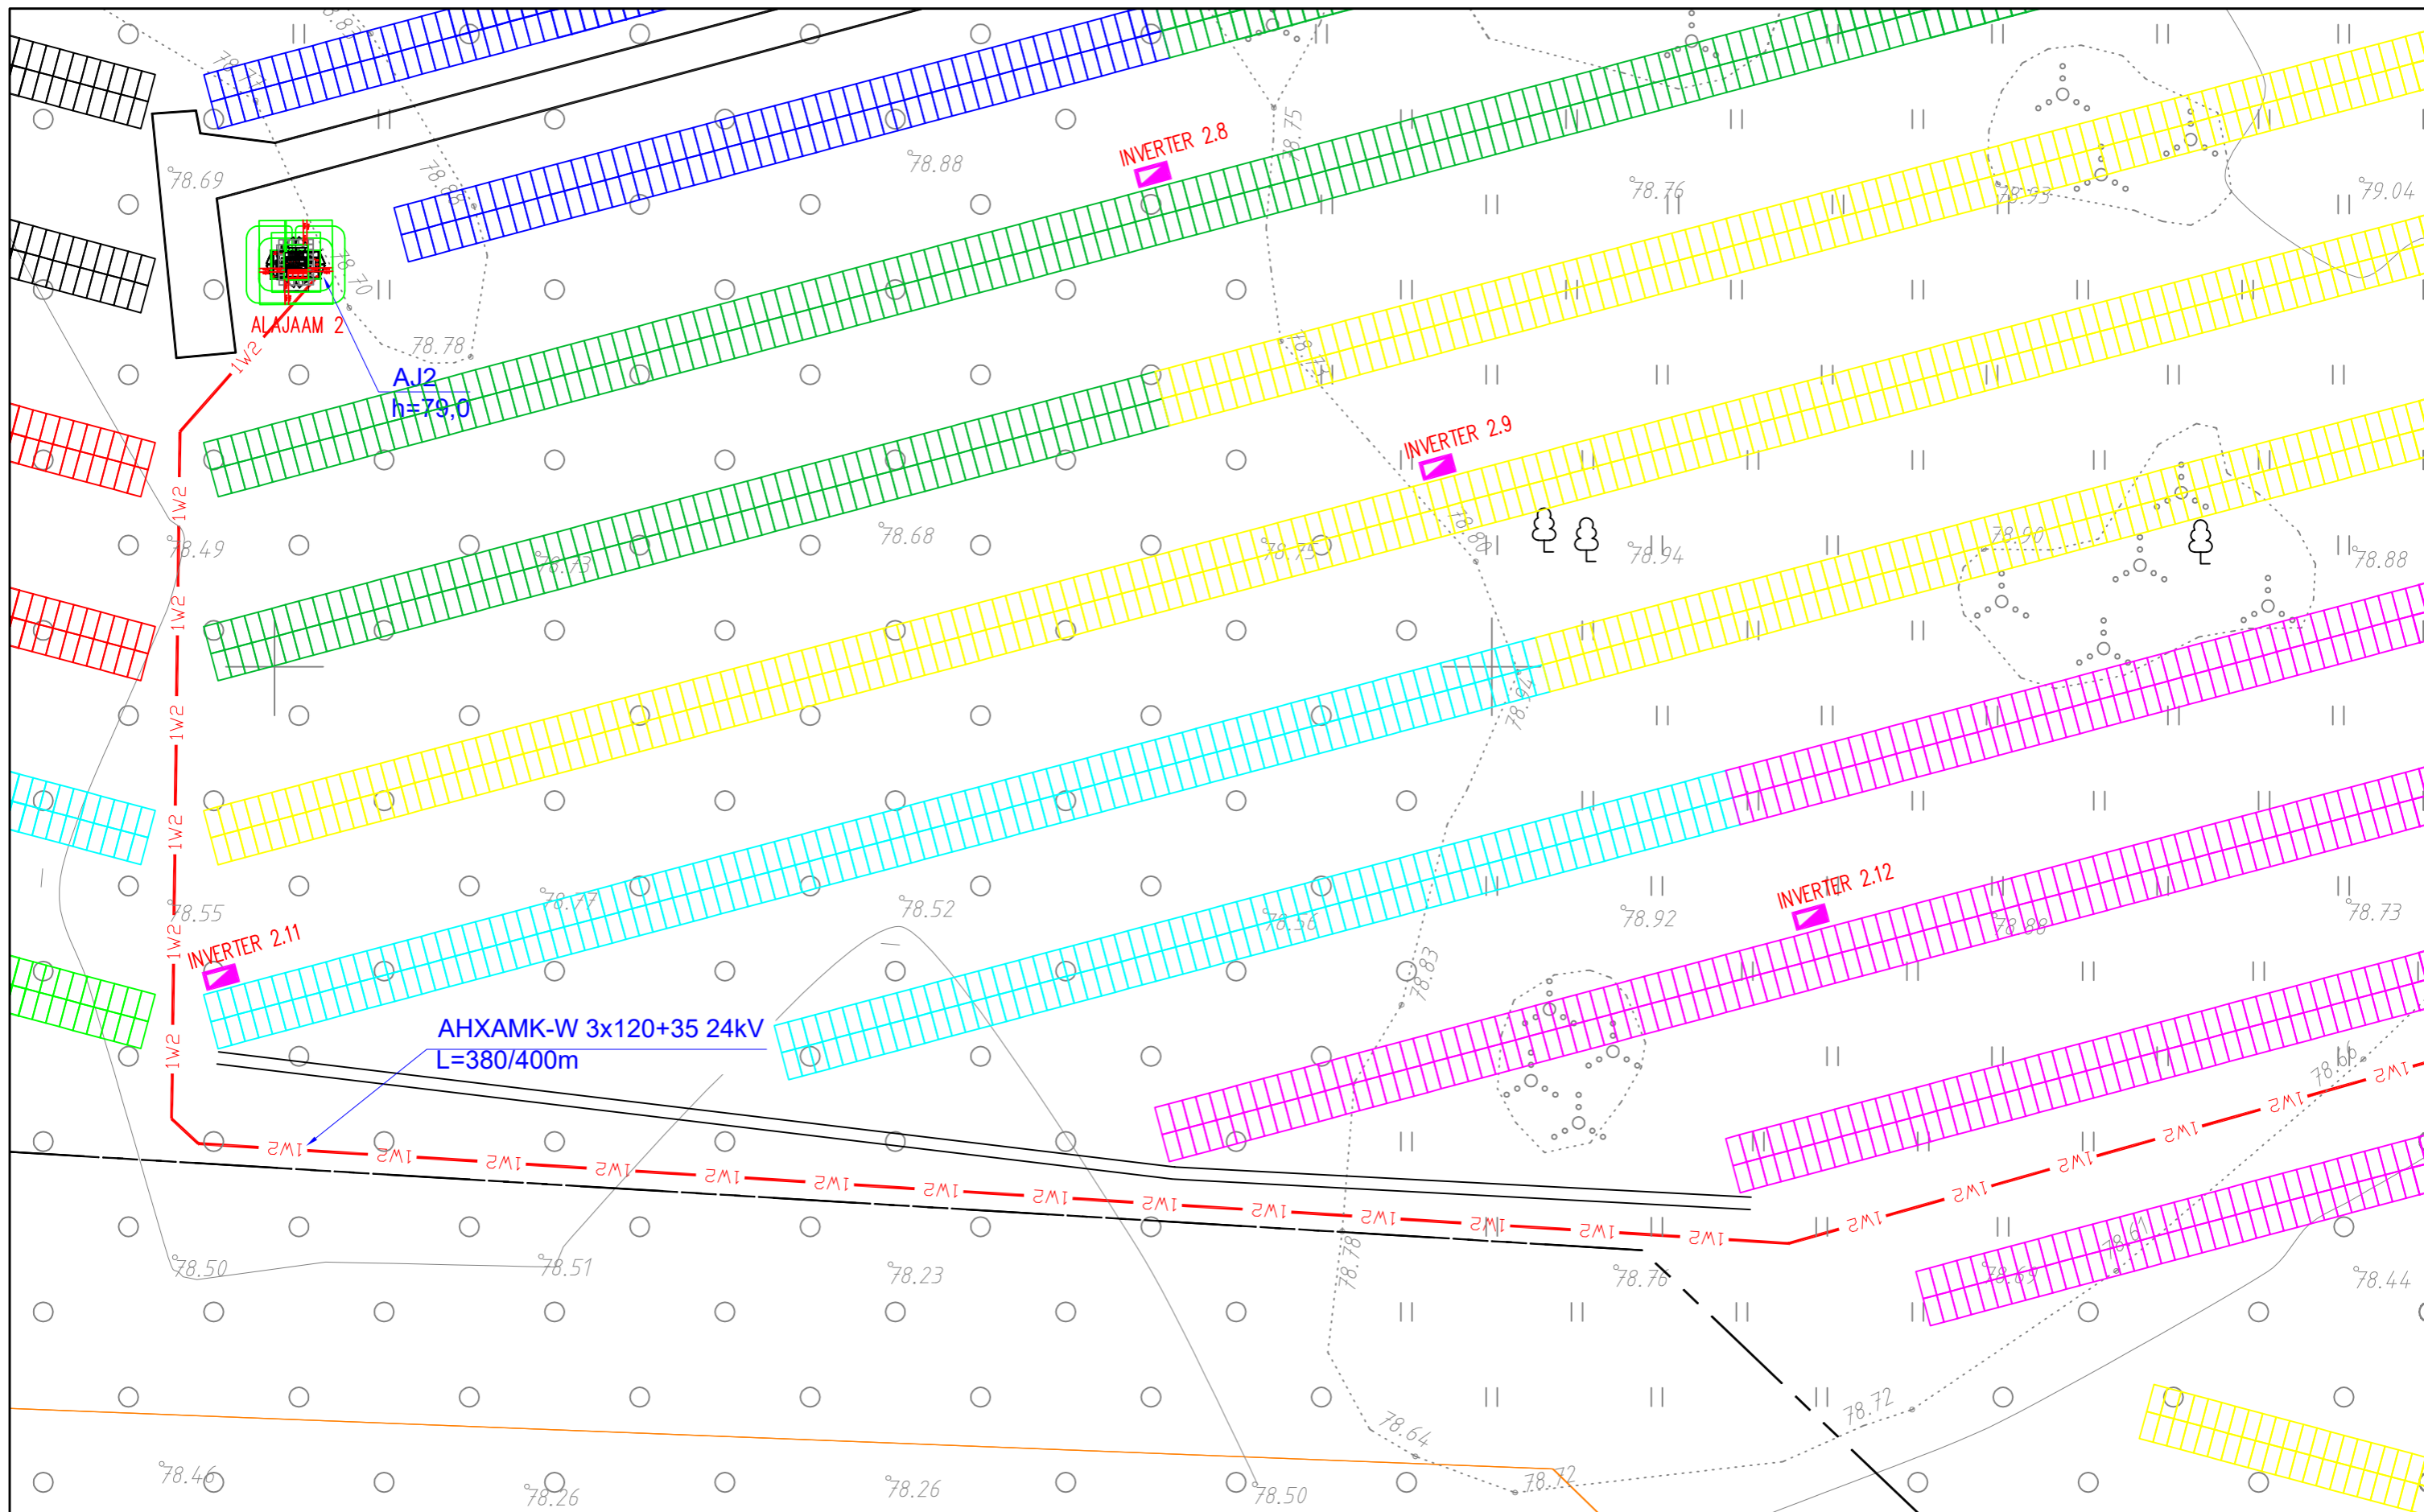

Projekt				Tellija			
PEJ keskpingekaablid. Rakke, Kaaruka küla, Paide linn, Järva maakond.				Elelevi OÜ			
Joonis		Asendiplaan		Joonise nr		10604 - EL02	
Projekteeris	N.Vaimann	05.10.2023		Mõõtkava	1:500		
Kontrollis				Staadium	Põhiprojekt		
Projektijuh	V.Vaimann	05.10.2023	5078680	Keel	Leht	Lehti	
E-post estonia@leonhard-weiss.com Telefon +372 601 2285 Registrikood 12083348 EL10665798-0001				EST	18	18	