


Kinnistu isikliku kasutusõiguse seadmise plaan

Mõõtkava 1:500

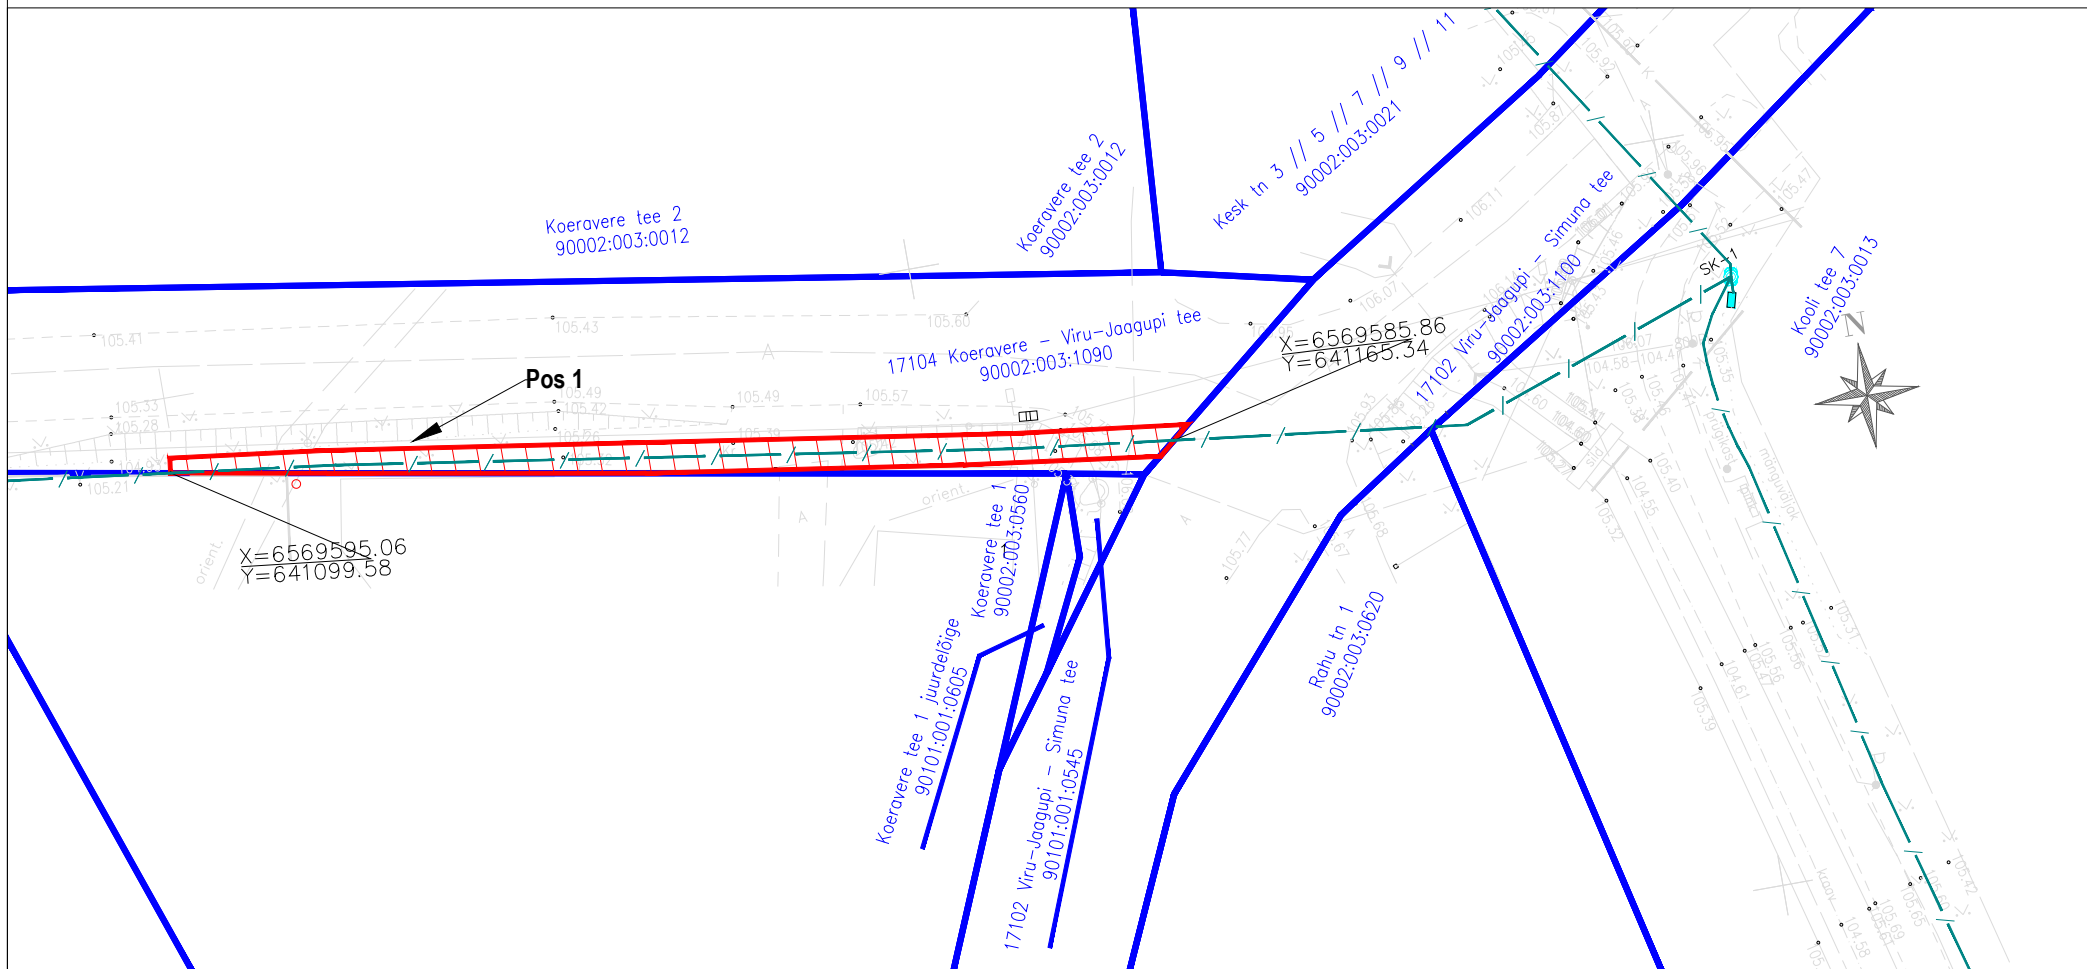

Jrk nr	IKÕ ala Pos nr (plaanil)	Kinnistu registriosa number	Katastriüksuse tunnus, nimi ja sihtotstarve:	Asukoht riigitee (nr ja nimi) suhtes (lõigu algus ja lõpp km):	Ala pindala ruutmeetrites m ²	 Kasutusõiguse ala  Katastriüksuse piir  sidetoru
1.	Pos 1	8876650	90002:003:1090; 17104 Koeravere - Viru-Jaagupi tee; transpordimaa	17104 Koeravere - Viru-Jaagupi tee km 7,23-7,30	137 m ²	

Elektripaigaldise kaitsevöönd:	Piki sidekaablit kulgev ala, mida mõlemalt poolt piiravad liini äärmistest kaablitest 1 meetri kaugusel paiknevad mõttelised vertikaaltasandid.	Projekti nimi:	"Kakkumäe, Viru-Jaagupi, Pajusti optiline side"
Sidetorude pikkused maa-alal:	66 m	Objekti asukoht:	Kakumäe küla, Viru-Jaagupi alevik, Pajusti alevik, Vinni vald, Lääne-Viru maakond
		Projekti number:	23023
		Plaanil koostaja:	Silver Knäzev
		Kuupäev:	21.04.2024