
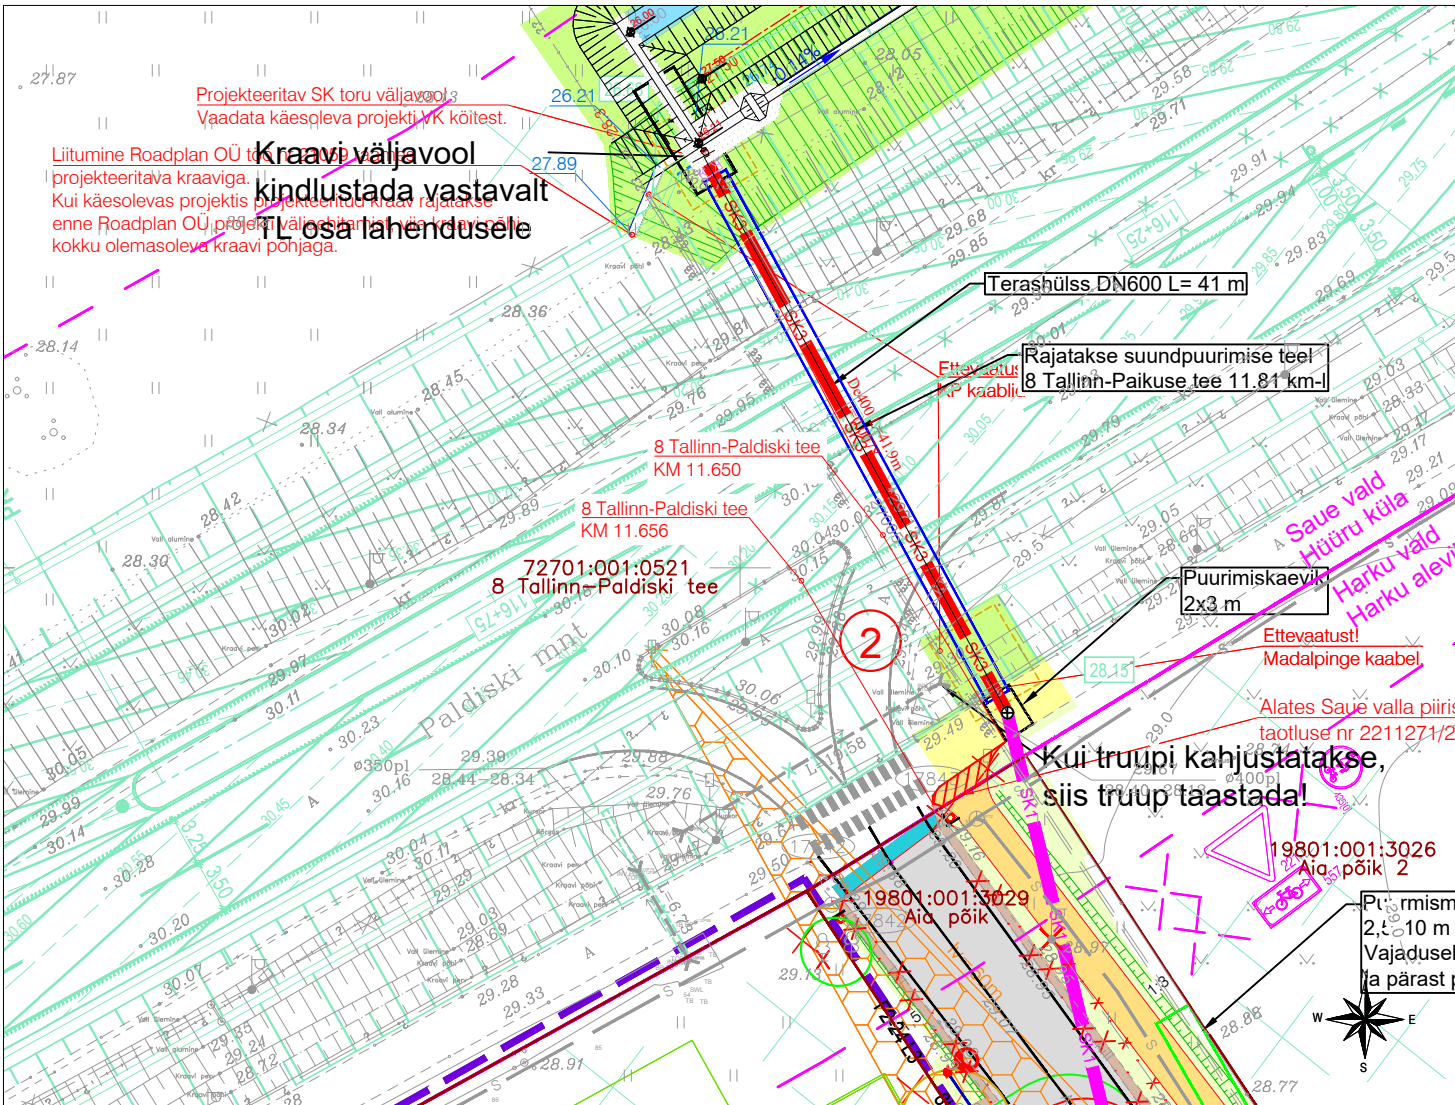


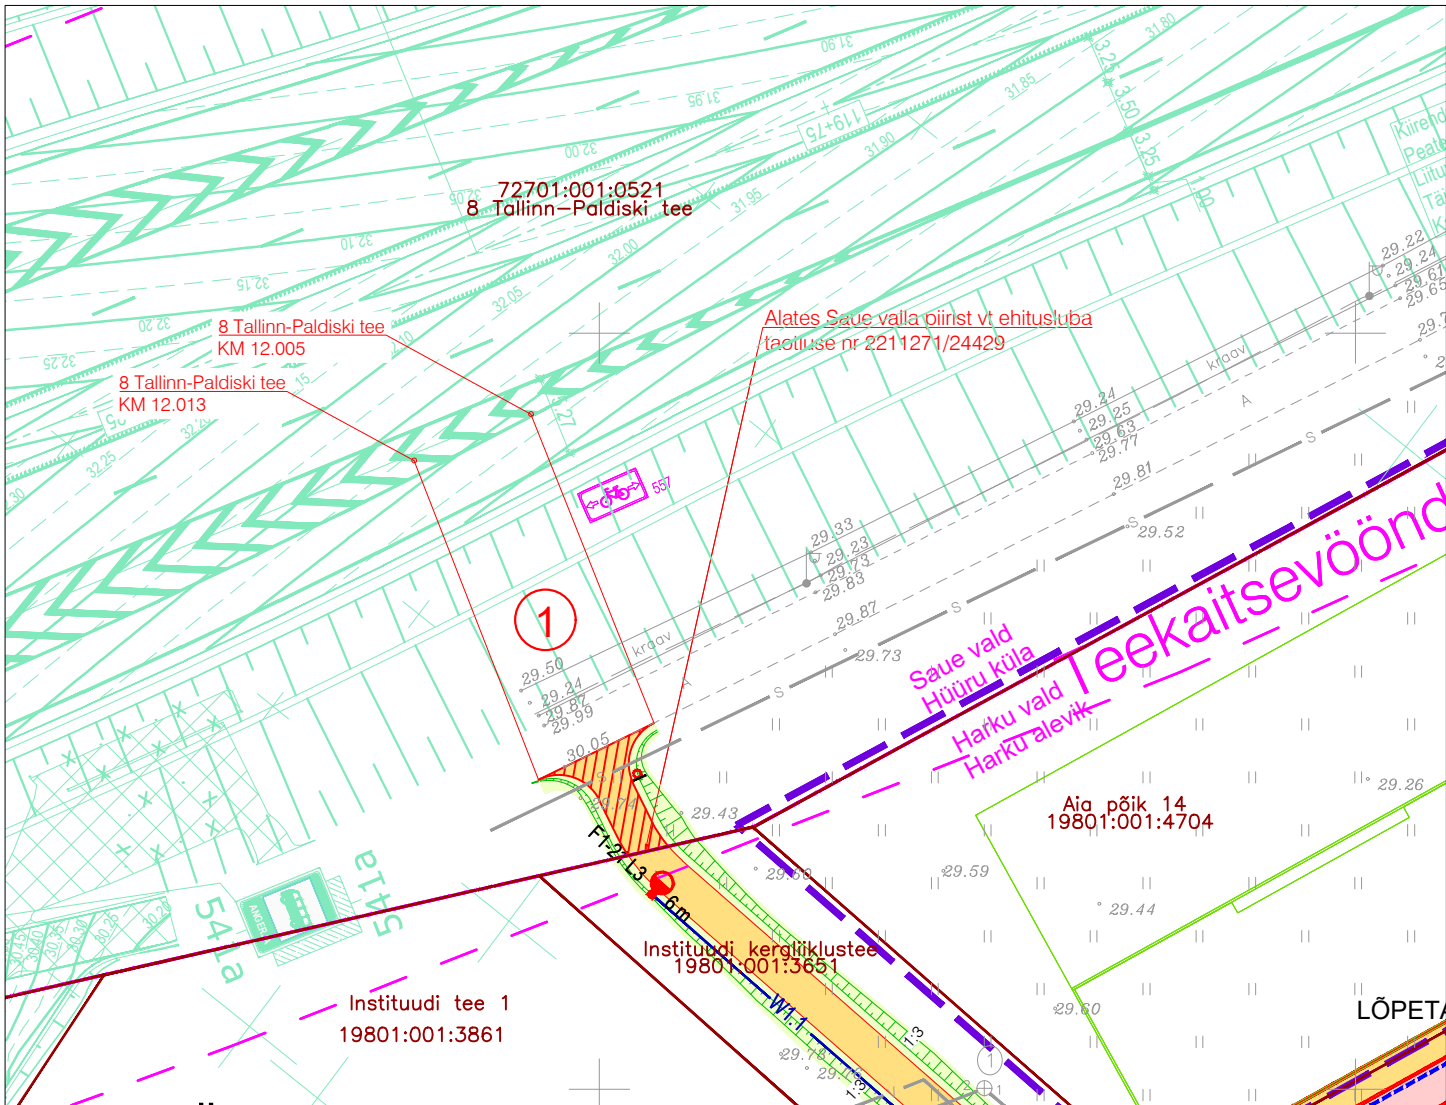

TINGMÄRGID

- Kinnistu piir
- Valla piir
- Isikliku kasutusõigusega ala jalg- ja jalgrattatee rajamiseks
- Projekteeritud tee servajooned
- Projekteeritud tugipeenar
- Tüüp 3 Projekteeritud kergliiklustee asfaltbetoonkatend
- Tüüp 3 Projekteeritud kergliiklustee asfaltbetoonkatendi taastamine
- Projekteeritud haljasalade murukate
- Projekteeritud haljasalade murukatte taastamine
- Projekteeritud kaeviku piirjoon
- Projekteeritud truubi kiviotsak kivikindlustuse ja erosioonitõkkematiga
- Projekteeritud kraav põhja kõrgusarvuga
- Projekteeritud liiklusemärgi post
- I etapp. Lahendatakse eraldi projektiga (Sweco Projekt AS töö nr 21240-001301)
- III etapp. Lahendatakse eraldi projektiga (Perspektiivne)
- Roadplan OÜ poolt koostatav Riigitee 8 Tallinn – Paldiski km 11,0-14,0 Tähetorni – Harku lõigu ja Harku eritasandilise ristmiku põhiprojekt töö nr 21059
- Likvideeritavad objektid

VK OSA TINGMÄRGID

- SK1 Projekteeritud sademeveetorustik
- SK3 Projekteeritud sademeveetoru kinniselt rajatav

Jrk nr	IKÕ ala Pos nr (plaanil)	Katastriüksuse tunnus, nimi	Asukoht riigitee (nr ja nimi) suhtes (lõigu algus ja lõpp km)	Ala pindala ruutmeetrites m2
1.	1	72701:001:0521, 8 Tallinn-Paldiski tee	8 Tallinn-Paldiski tee KM 12,005 - 12,013	22.400
2.	2	72701:001:0521, 8 Tallinn-Paldiski tee	8 Tallinn-Paldiski tee KM 12,650 - 12,656	5.600

GEOALUS	KOOSTAJA: K-Projekt Aktsiaselts ja REIB OÜ	TÖÖ NR: 21089 ja TT-6080, TT-6222, TT-6635	MÕÕDISTATUD: 08.2021 ja 2021, 07.2023
Punktide koordinaadid on L-EST'97 süsteemis ja kõrgused EH2000 kõrgussüsteemis			

TÖÖ NR	OBJEKT NR	STAADIUM	PROJEKTI OSA - JOONISE NR	MÕÕTKAVA / FORMAAT	PROJEKTIIJUT	Anna Nikulinikova	/alkkirjastatud digitaalselt/
21240-0013	-	TP	TL-9-05	1:500 / A3	VASTUTAV INS.	Henri Toom	/alkkirjastatud digitaalselt/
TÖÖ NIMETUS					INSENER	Priit Teearu	
Harku alevikus Betooni, Betooni 1-3, Betooni 5, Betooni 7 kinnistute detailplaneeringu ala teed ja tehnovõrgud. I projekteerimisetaap.					TEHNIK	Kristi Ruul	
ADDRESS					KUUPÄEV	02.09.2025	
8 Tallinn-Paldiski mnt km 11,39-11,66, 11,82 ja 12,00, Kliku, Mäe, Hüüru küla, Saue vald, Harju maakond; Tammi tee, Laabi küla, Harku vald, Harju maakond					212400013_TP_TL-4-01-04_v04_asendiplaan-Paldiski-mnt.dwg		
JOONISE NIMETUS					SWECO Projekt AS Tel +372 674 4000 sweco@sweco.ee		
Isikliku kasutusõiguse seadmise plaan Jalgratta- ja jalgte					SWECO		