


# Isikliku kasutusõiguse seadmise plaan

Jrk. nr.	IKÕ ala Pos nr (plaanil)	Kinnistu registriosa number	Katastriüksuse tunnus, nimi ja sihtotstarve	Ala pindala ruutmeetrites m²
1	Pos 1	8609250	91804:002:1100 25160 Käärso-Kasaritsa tee Transpordimaa	26 m²

Vatsavälja  
91804:002:0218

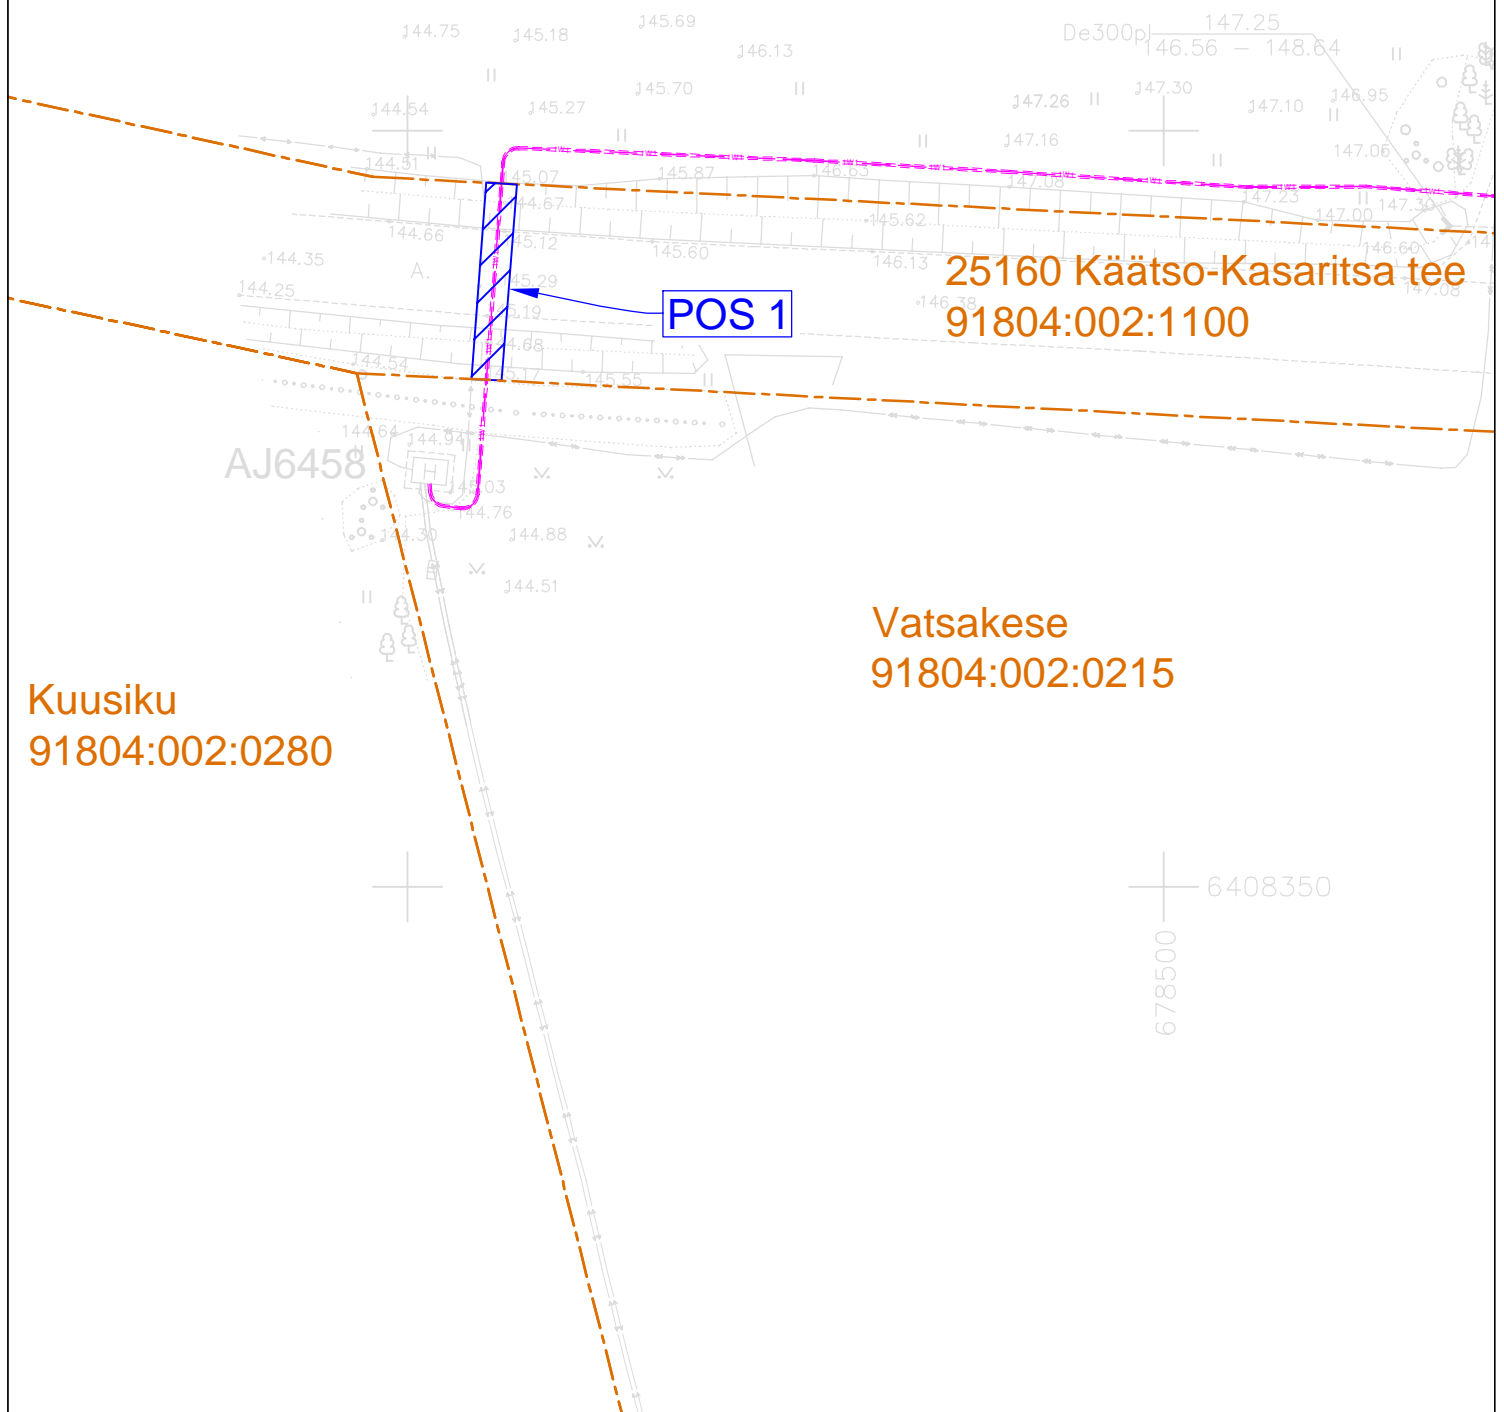

Kuusiku  
91804:002:0280

Vatsakese  
91804:002:0215

-----+W+----- - Projekteeritud 0,4 kV maakaabel kaitsetorus


▨ - Isikliku kasutusõiguse seadmise ala

----- - Katastriüksuse piir

Koostaja: Raido Rebane  
E-mail: r.rebane@leonhard-weiss.com

# Isikliku kasutusõiguse seadmise plaan

Jrk. nr.	IKÕ ala Pos nr (plaanil)	Kinnistu registriosa number	Katastriüksuse tunnus, nimi ja sihtotstarve	Ala pindala ruutmeetrites m²
1	Pos 2	8609250	91804:002:1100 25160 Käätsõ-Kasaritsa tee Transpordimaa	26 m²

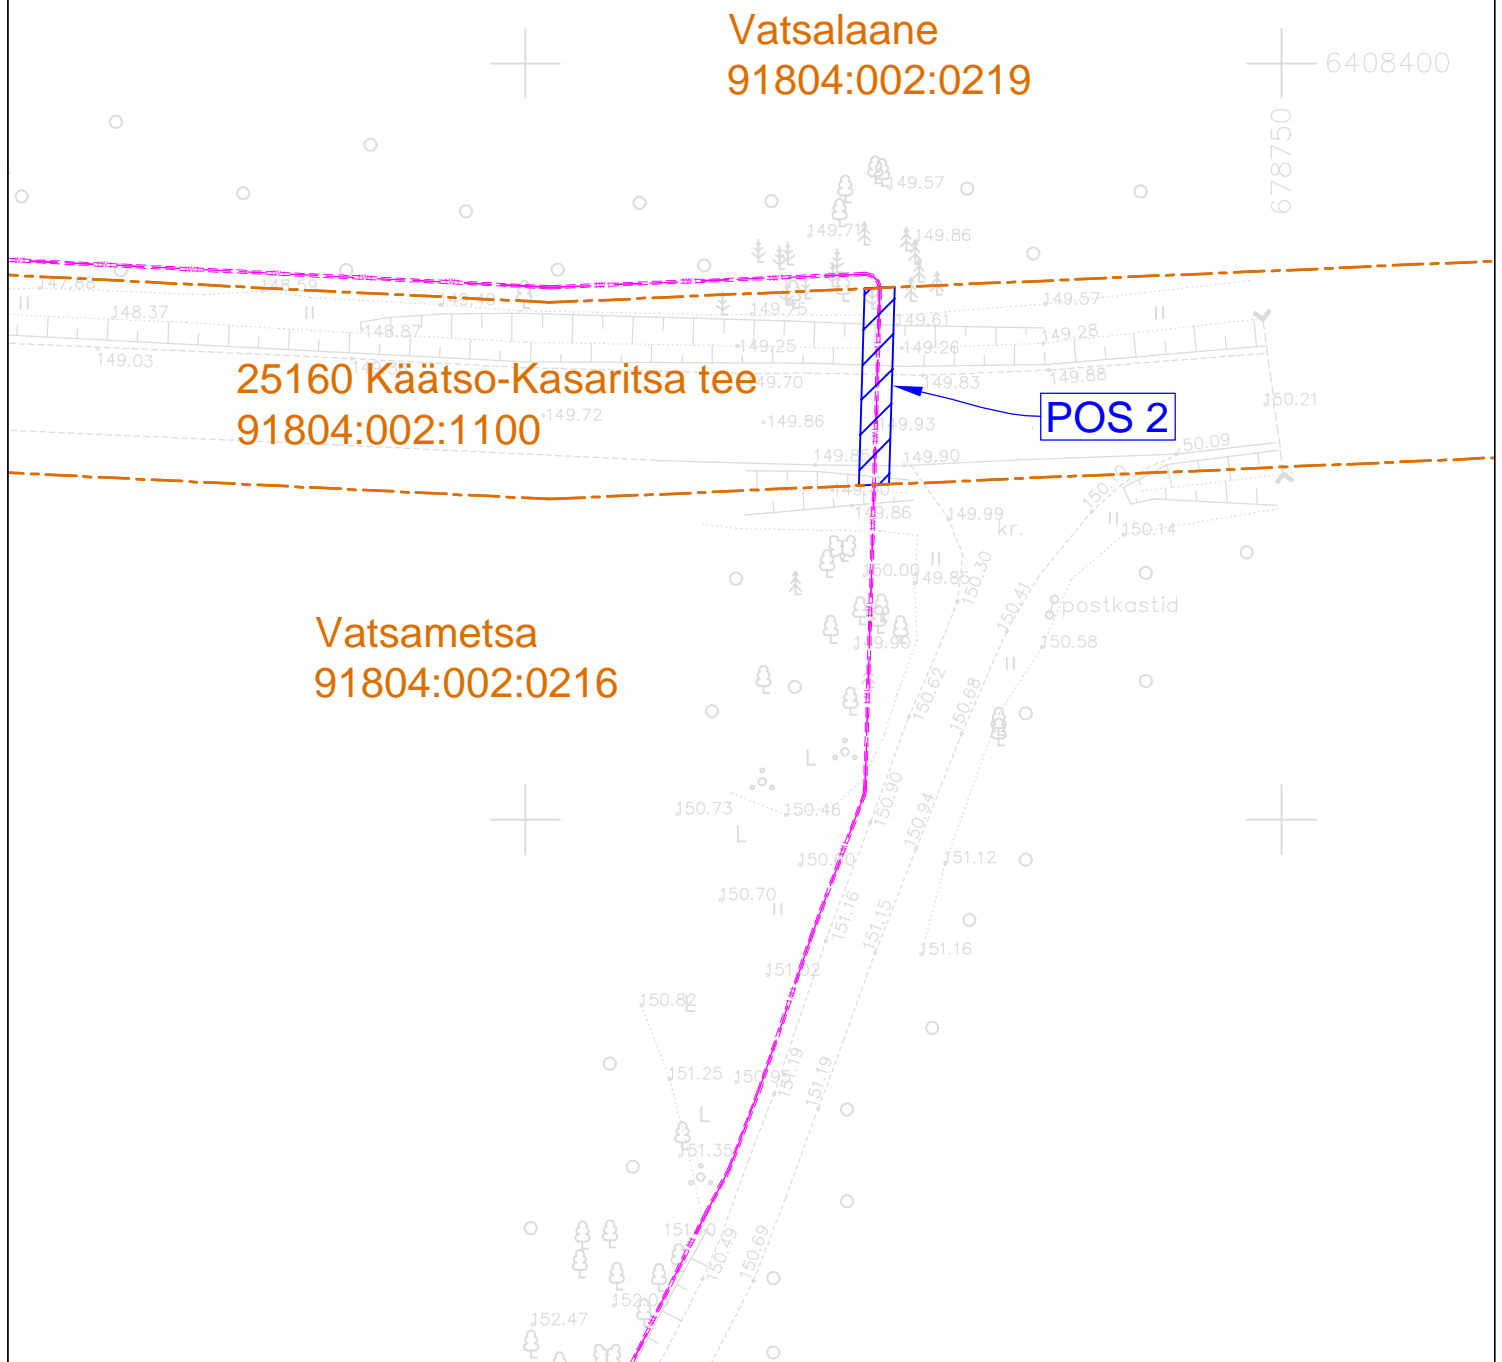

===== - Projekteeritud 0,4 kV maakaabel kaitsetorus

 - Isikliku kasutusõiguse seadmise ala

----- - Katastriüksuse piir

*Koostaja: Raido Rebane*

E-mail: [r.rebane@leonhard-weiss.com](mailto:r.rebane@leonhard-weiss.com)