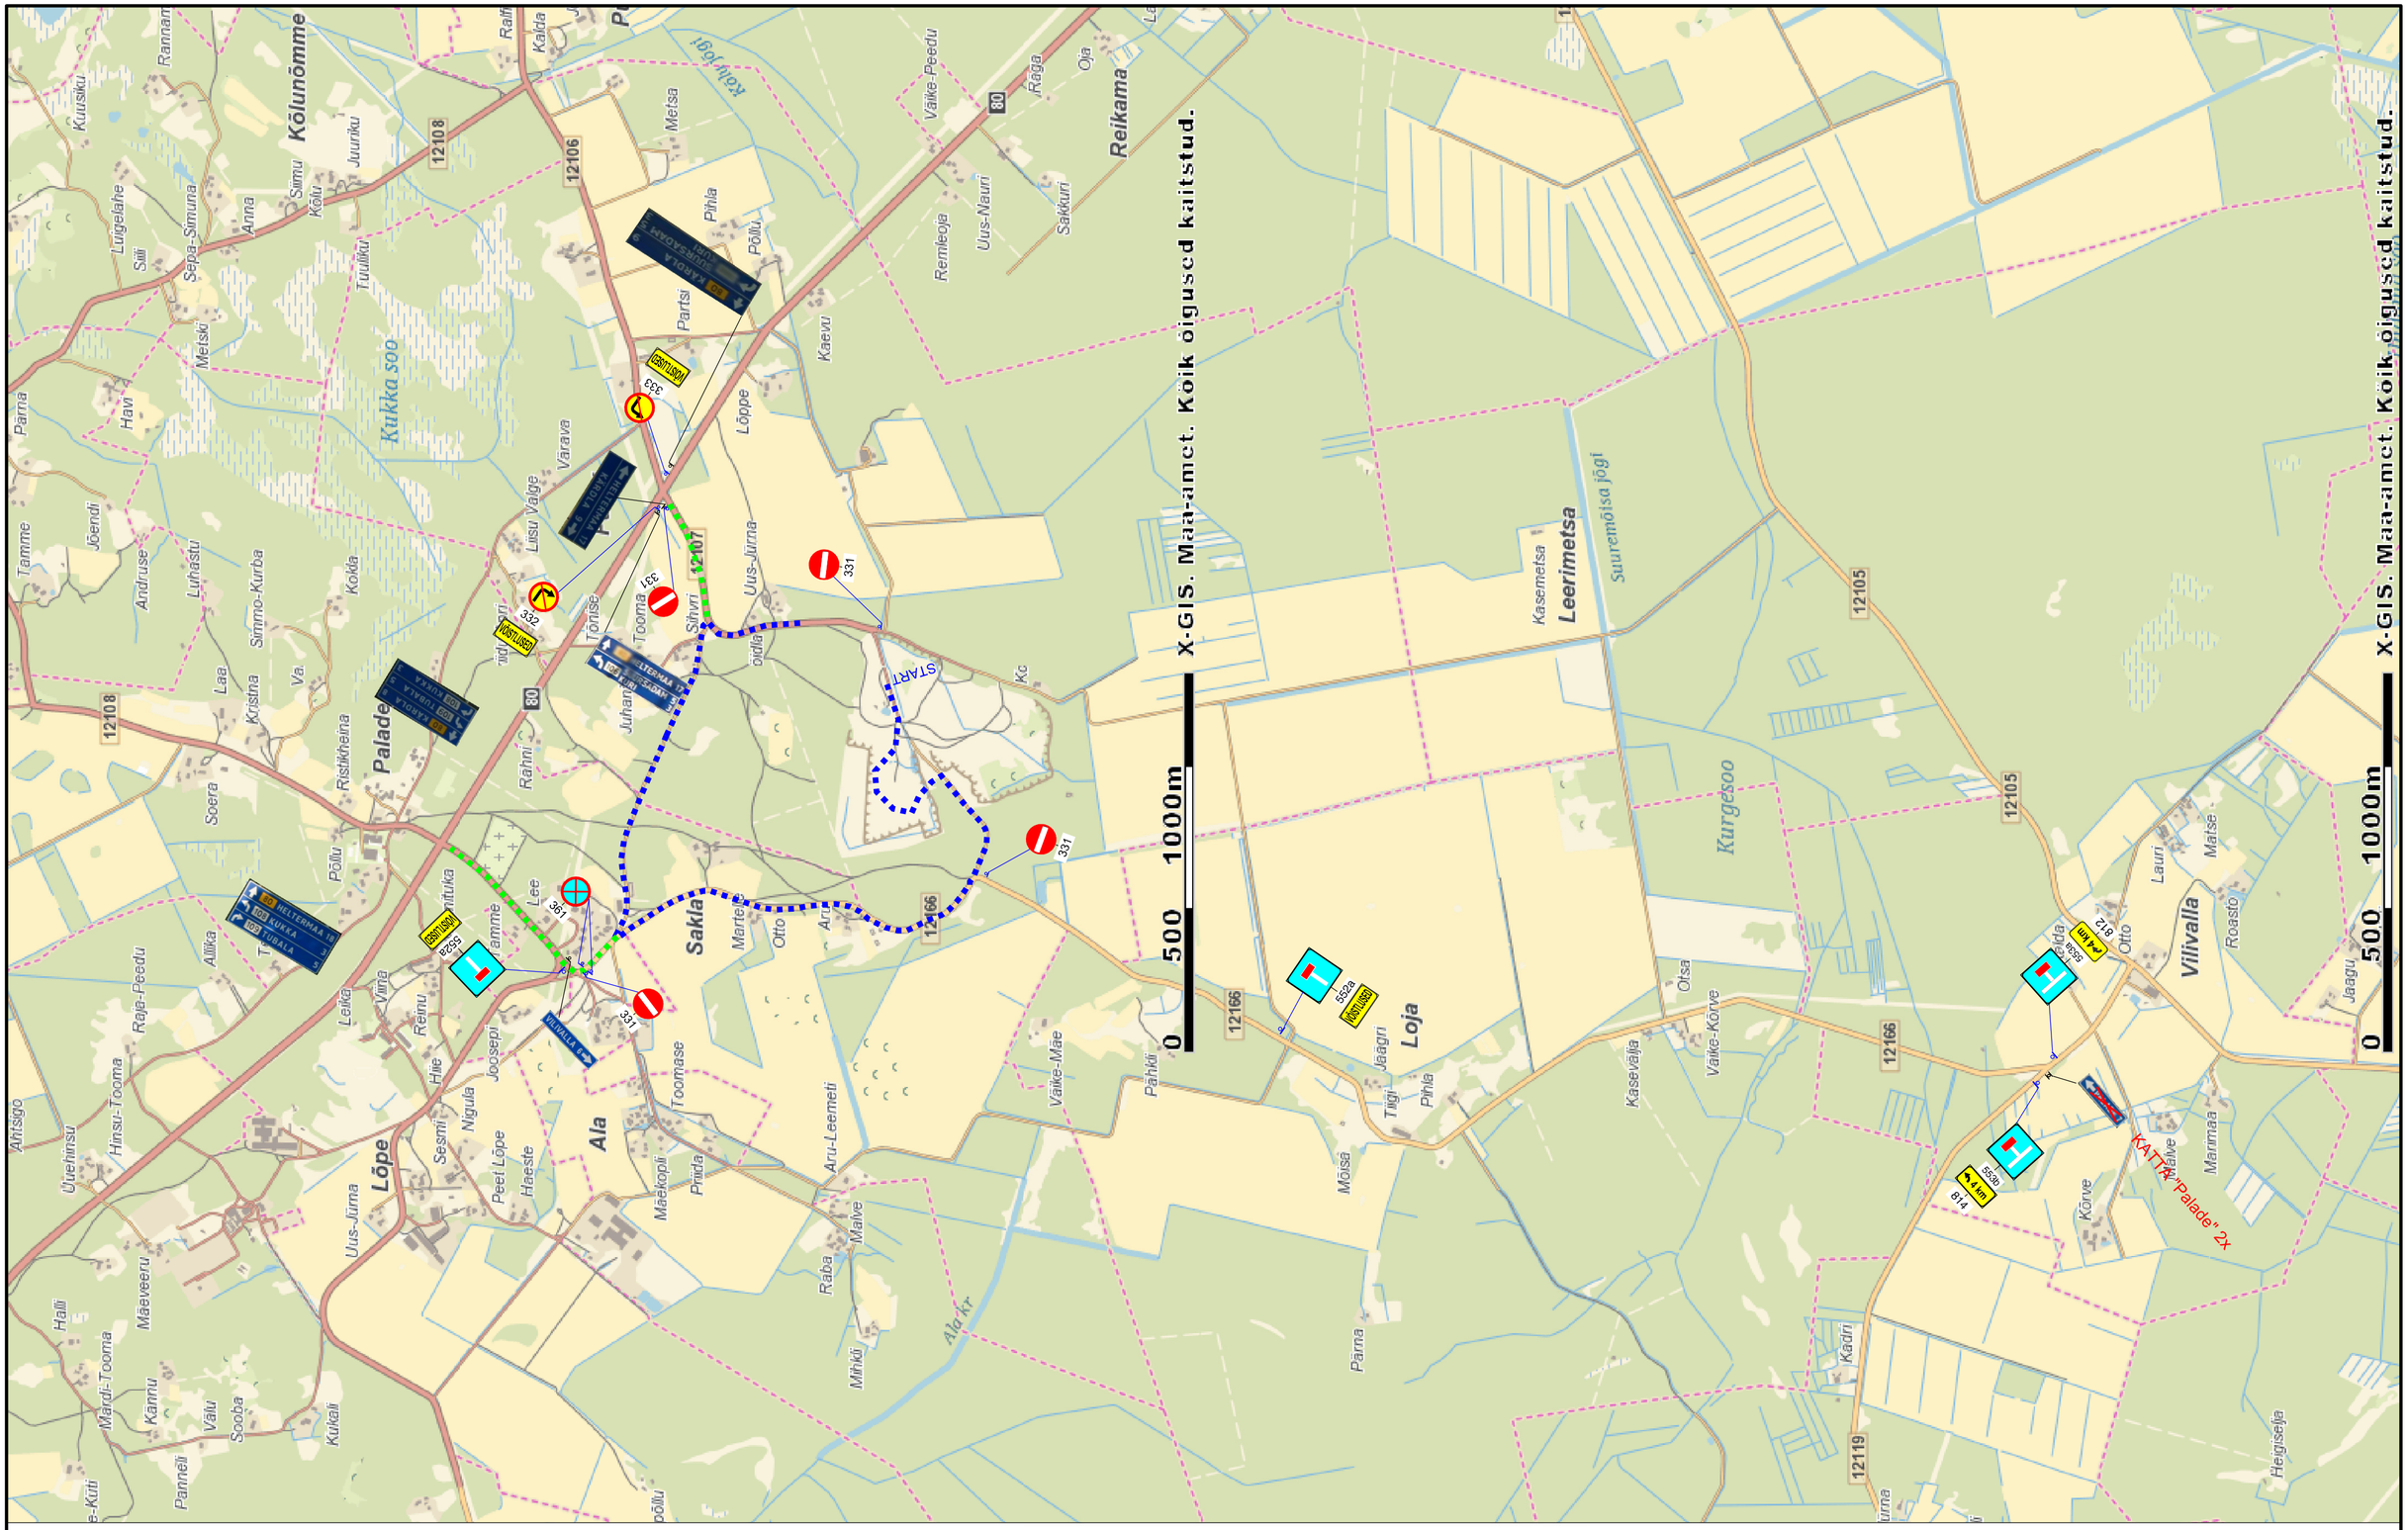

TINGMÄRGID:

- Võistlusteks suletud ala
- Evakuatsioonitee
- 331 Proj. ajutine liiklusmärk
- Proj. ajutine liiklusmärgi post
- Raja turvaja

Warren Safety
Ranna tee 17, Tabasalu 76901
tel: 603 2401
E-mail: info@warrensafety.com

Skeemi nr:	2608-16.1	Kuupäev	31.08.2026
Projekt:	Partsi katse	Leht 1	Lehti 1
Kontrollis:	S.Vahter	Asukoht:	Hiiumaa vald, Hiiumaa Tee 12107, Partsi karjääri tee, km 0-1 Tee 12166, Sakla - Loja - Vilivalla tee, km 0.27 kuni 1.70
Koostas:	K.Rütman	Mõõtkava	1:15000
Tellija:	Alma Racing MTÜ Nõmme tn 7-3, Kärdla-Nõmme küla, 92369 Hiiumaa Martin Juhe, tel: 5919 1170	Joonis:	Liiklusskeem