


Harju maakond,Tallinn
Põhja-Tallinna linnaosa
Merimetsa tee T1
78408:804:0014
M 1:1000
Leht 2/4

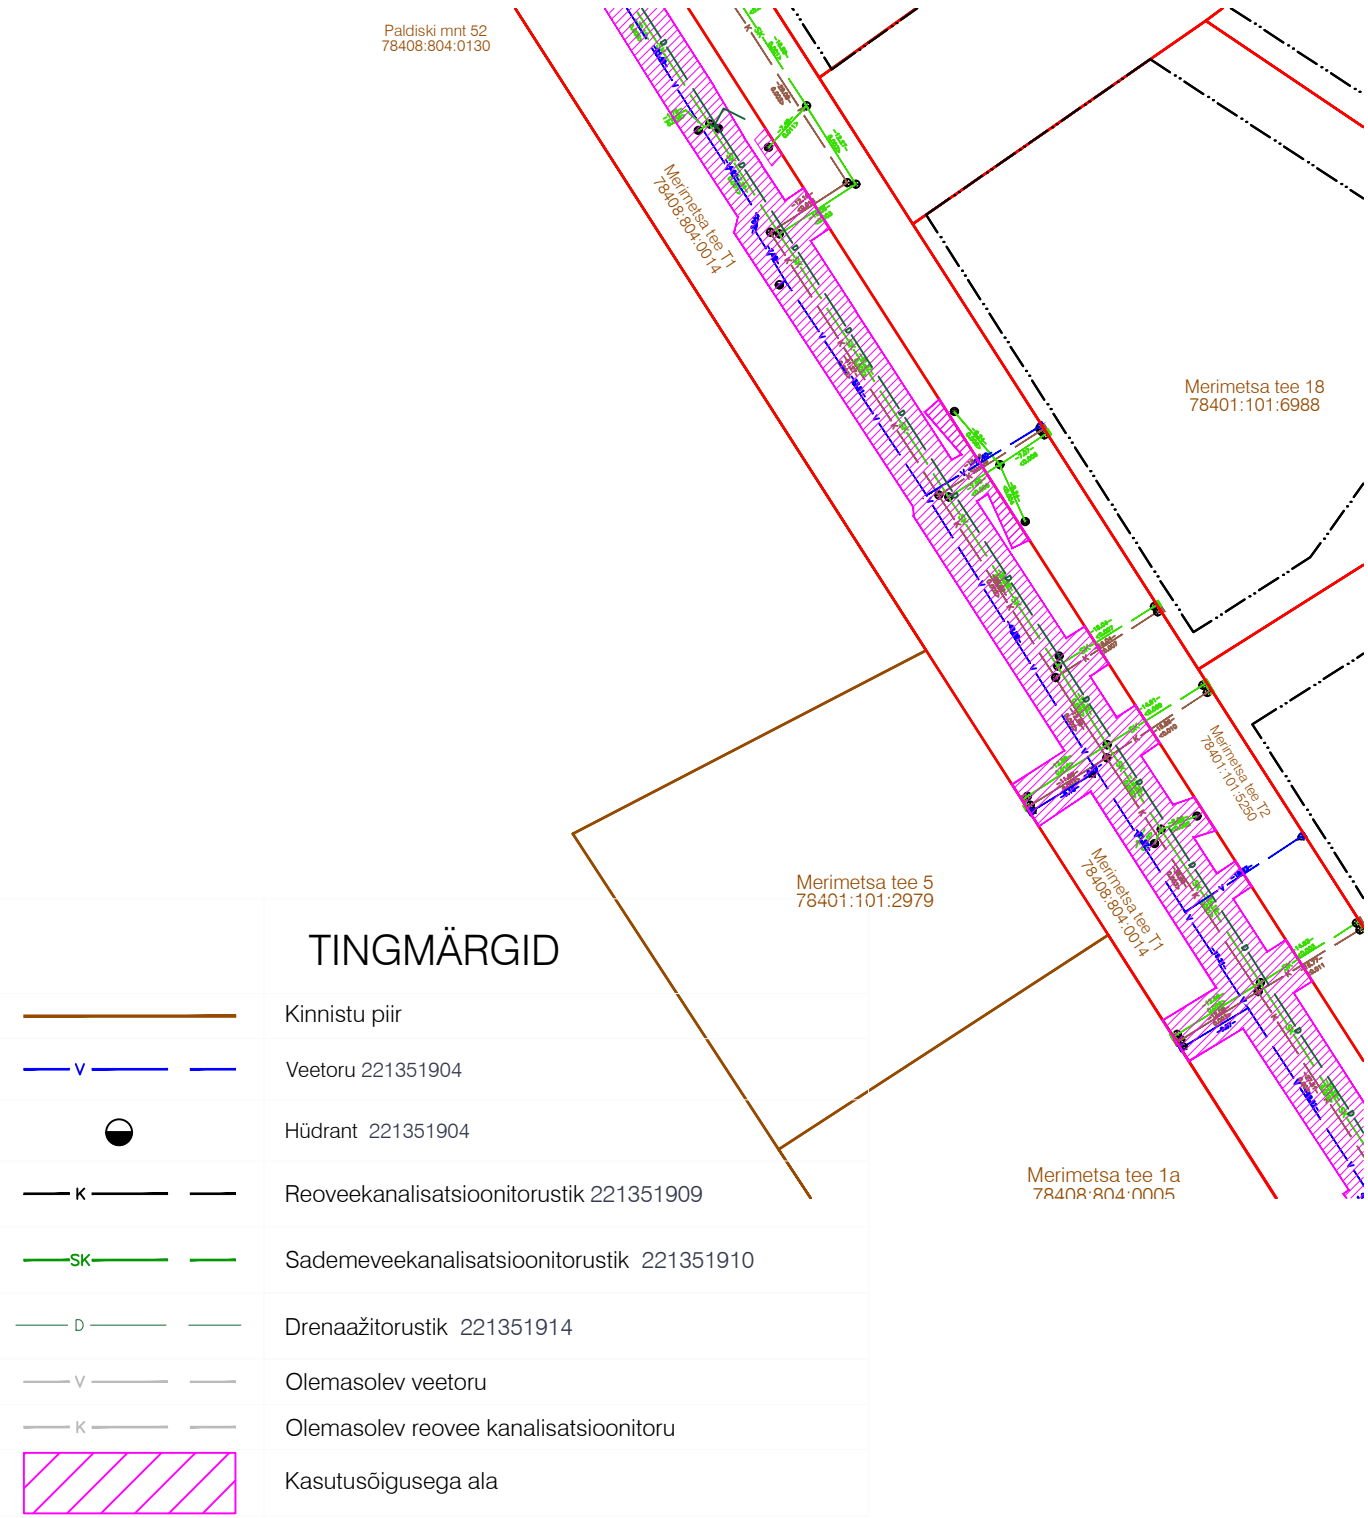

Rajatise tehnilised andmed:
Kasutusõiguse ala: 5044 m²
Väljaehitatud veetoru pikkus kaitsevööndi ulatuses: 686 m
Väljaehitatud reovee kanalisatsioonitoru pikkus kaitsevööndi ulatuses: 424 m
Väljaehitatud sademevee kanalisatsioonitoru pikkus kaitsevööndi ulatuses: 630 m

Kaitsevööndi laius veetorustiku teljest 2,0-2,5 m mõlemale poole
Kaitsevööndi laius kanalisatsioonitorustiku teljest 2-3 m mõlemale poole

Koostas: Kristi Salumäe, K-Projekt Aktsiaselts