



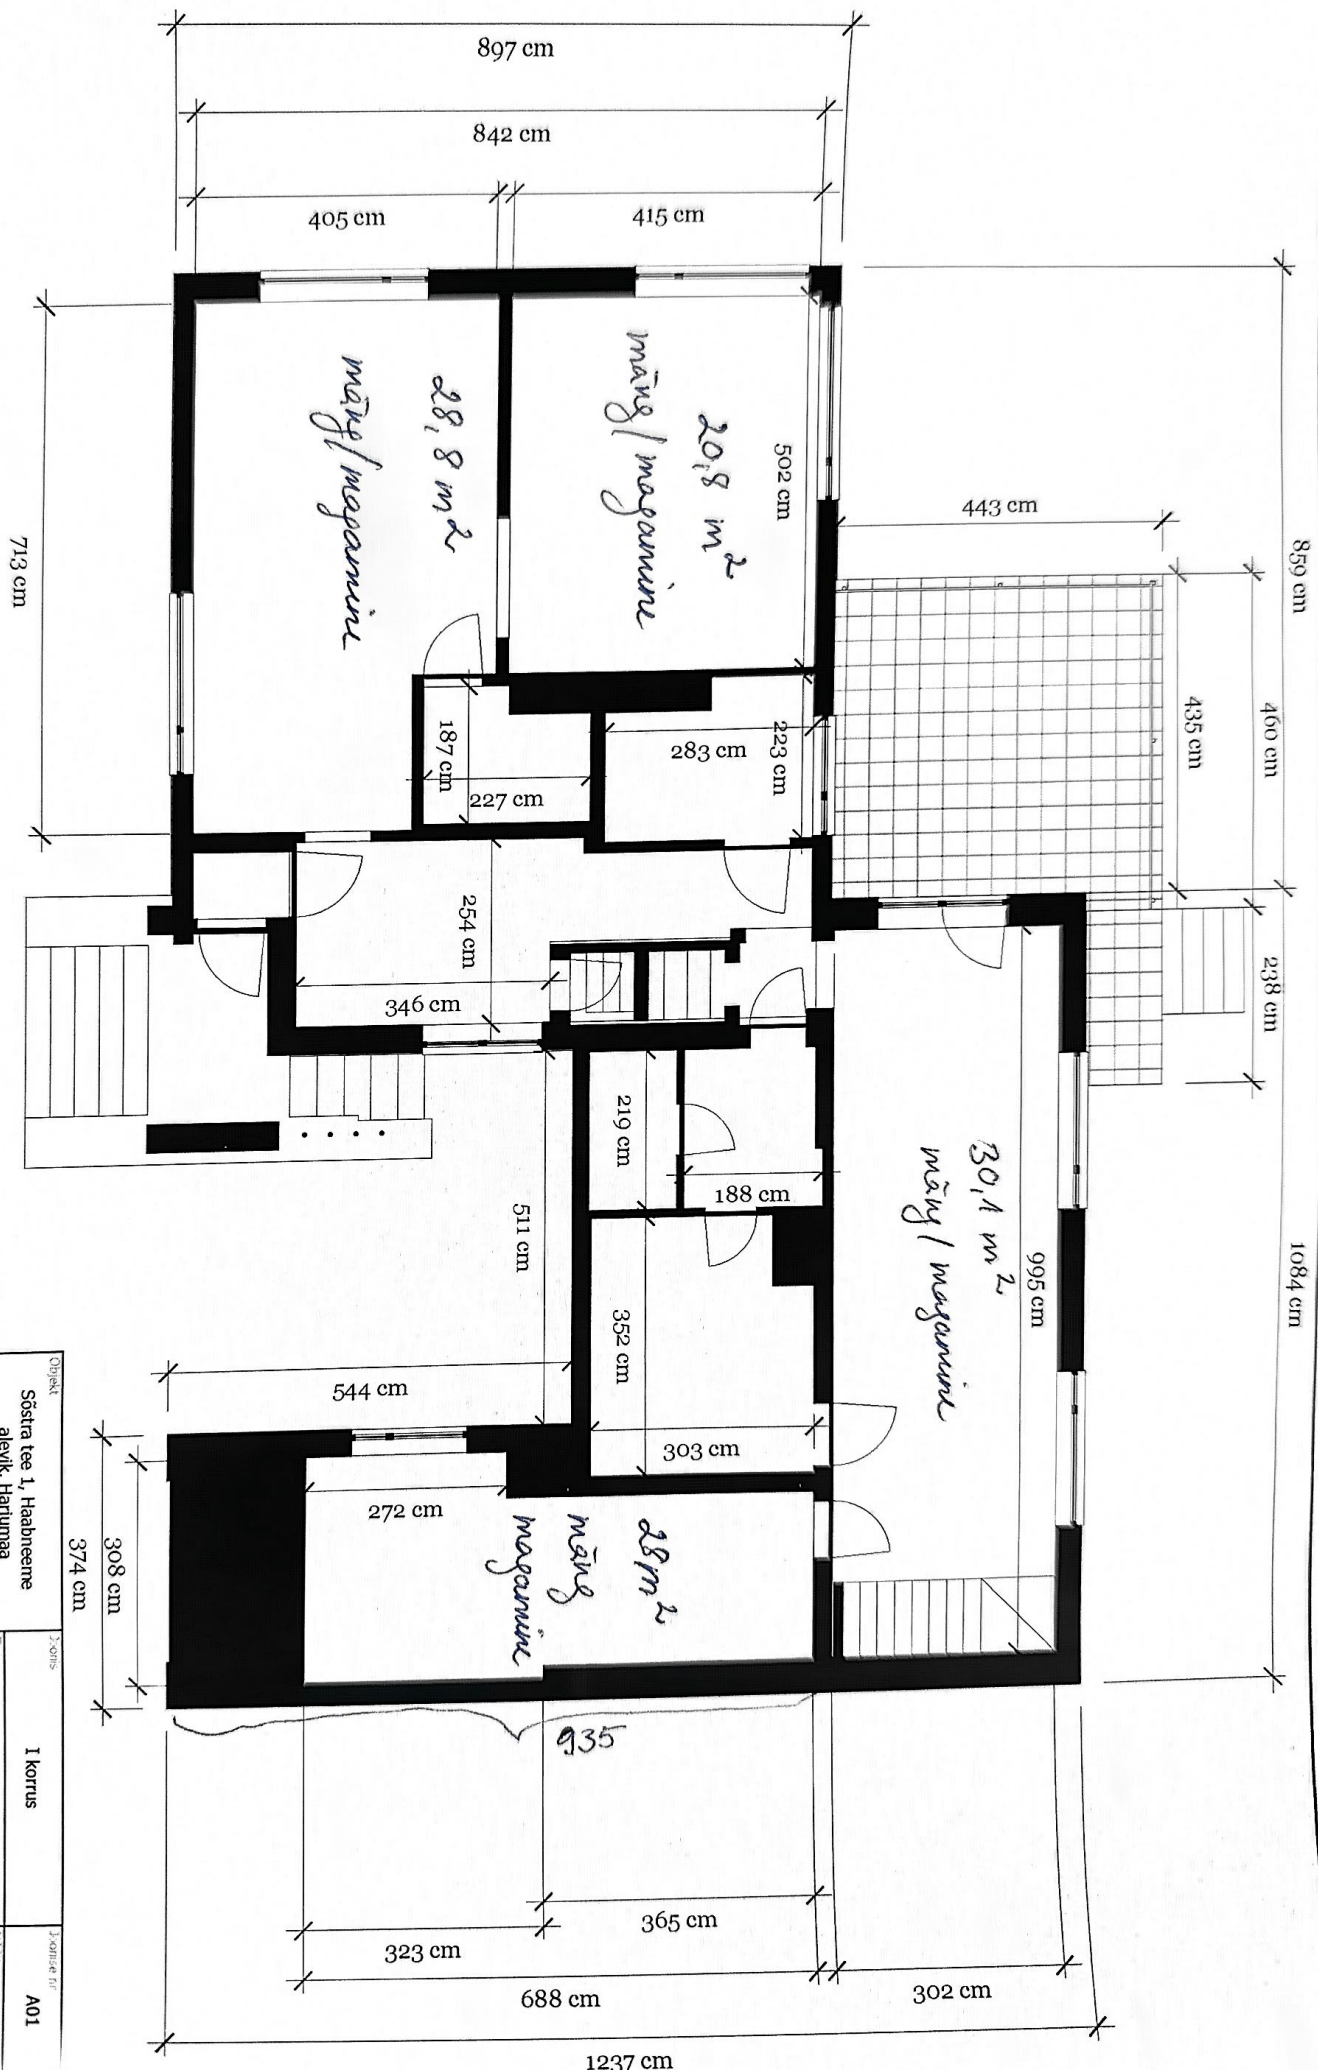

Objekt		J-korrald	
Sõstra tee 1, Haabneeme alevik, Harjumaa		I korrus	
VTM Konsult OÜ		Mõõdistusjoonised	
Tallinn		Lauri Niinemets	
		Kinnipidamine	
		9.06.2022	
		A01	
		1:100	

KOKKU 165 m² mangu ja magamistala
 40 kapi + kumid + 2 WC.

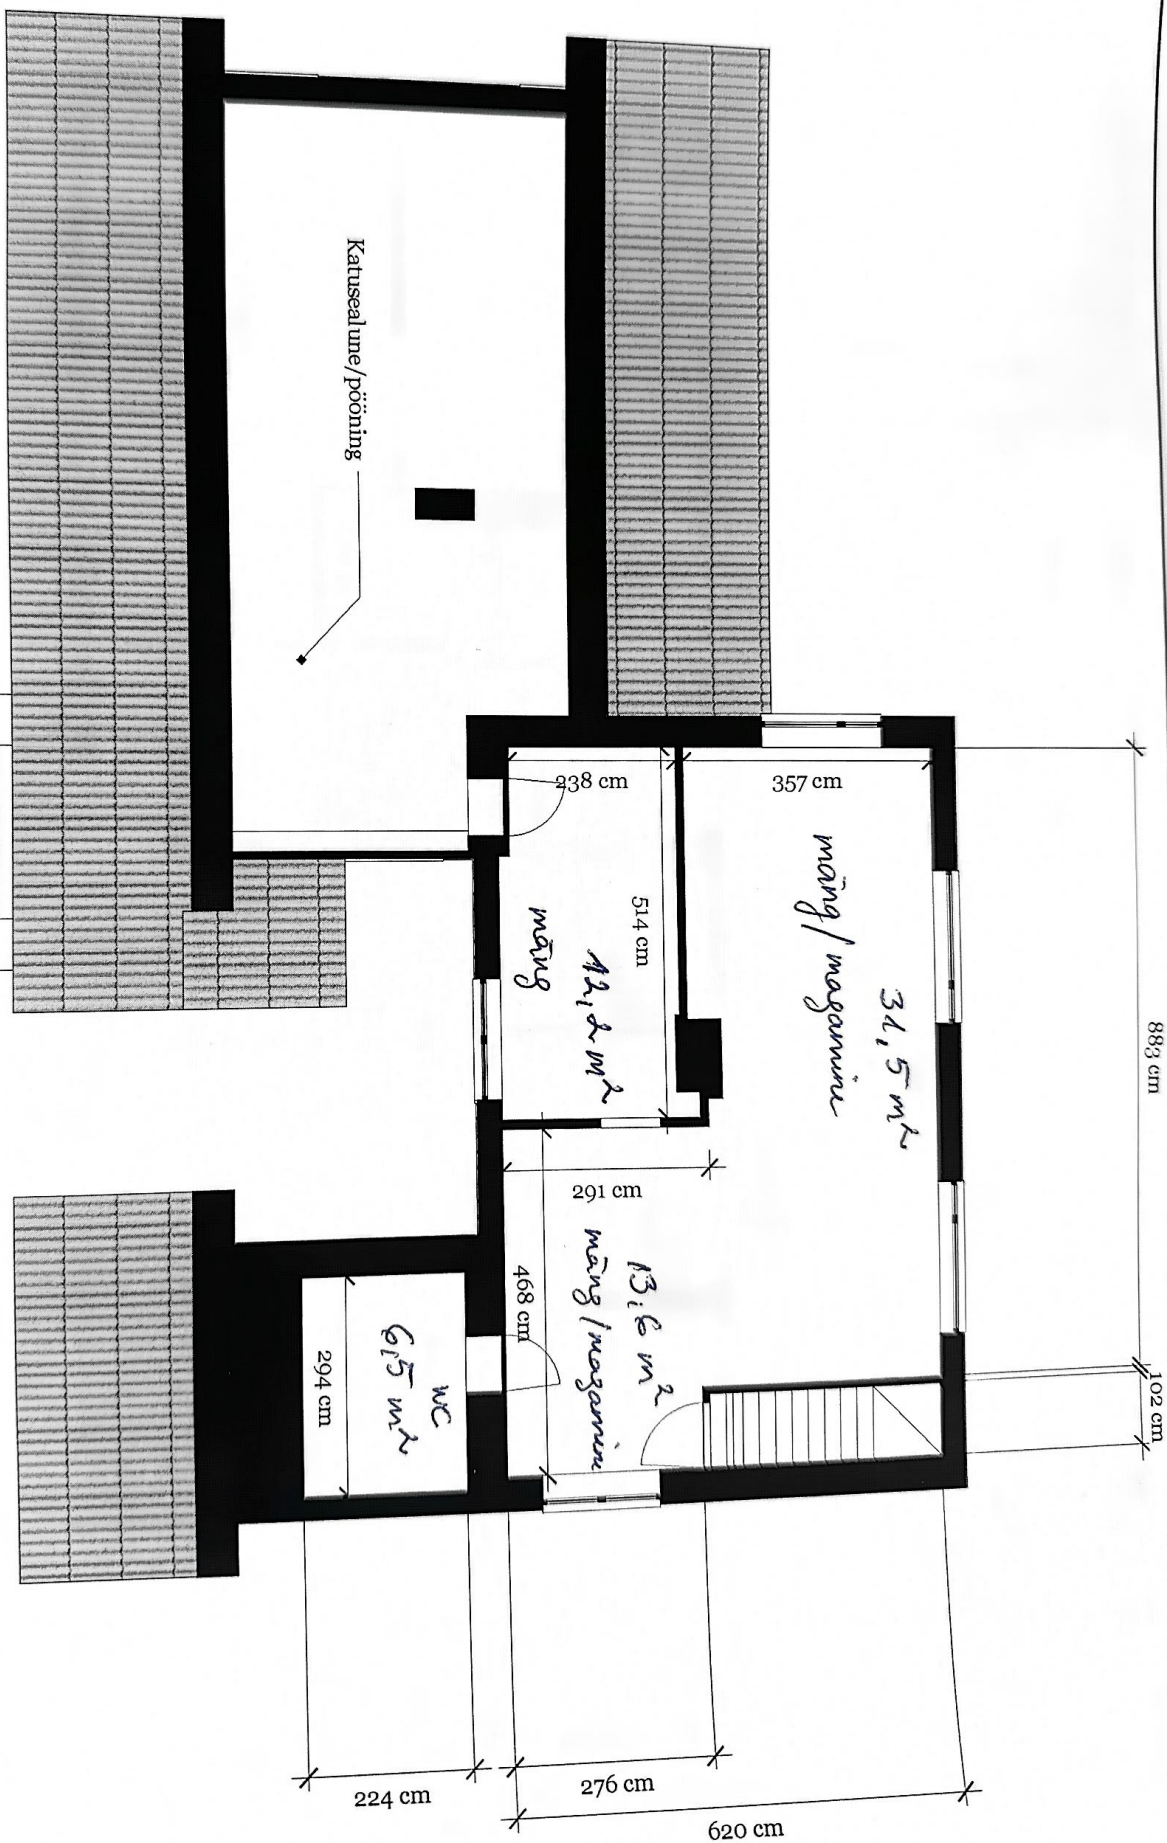

Objekt

Sõstra tee 1, Haabneeme
 alevik, Harjumaa

VTM Konsult OÜ

Jootis

II korrus

Möödisustsjoonised

Lauri Niinemets

1

9.C