


LÖIGE A-A




Olemasoleva Kärkla – Malvaste kergliiklustee katte serva asukoht

Olemasolev 12802 Kärkla – Malvaste kergliiklustee

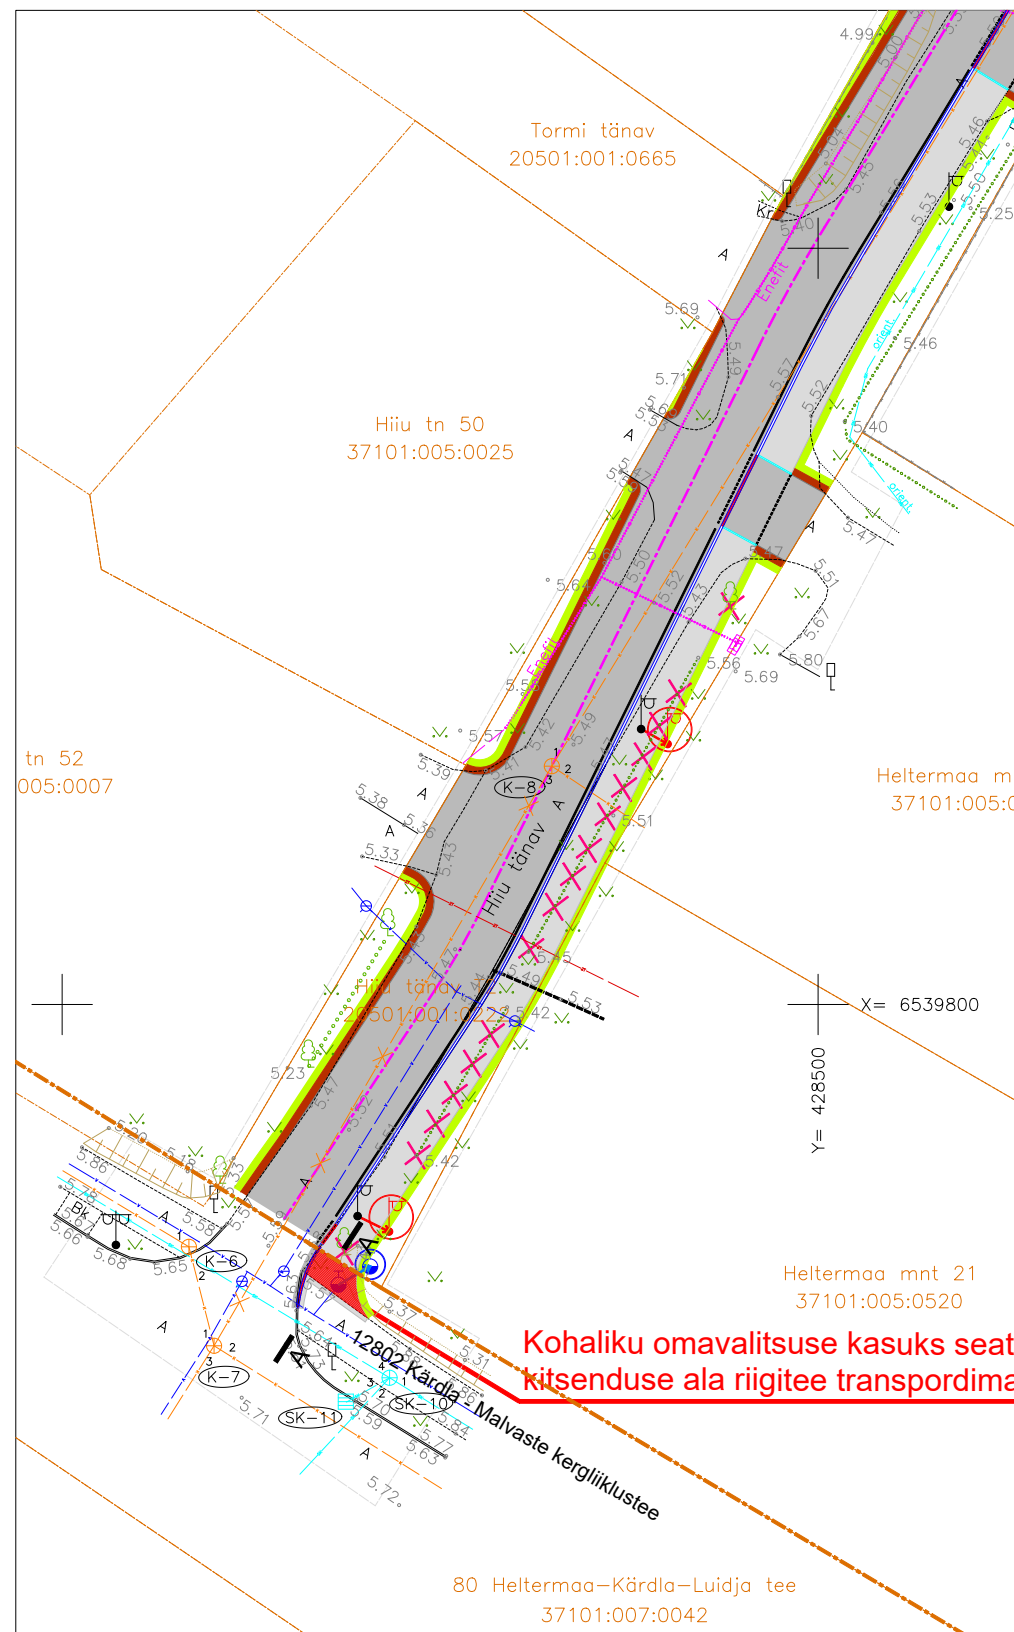



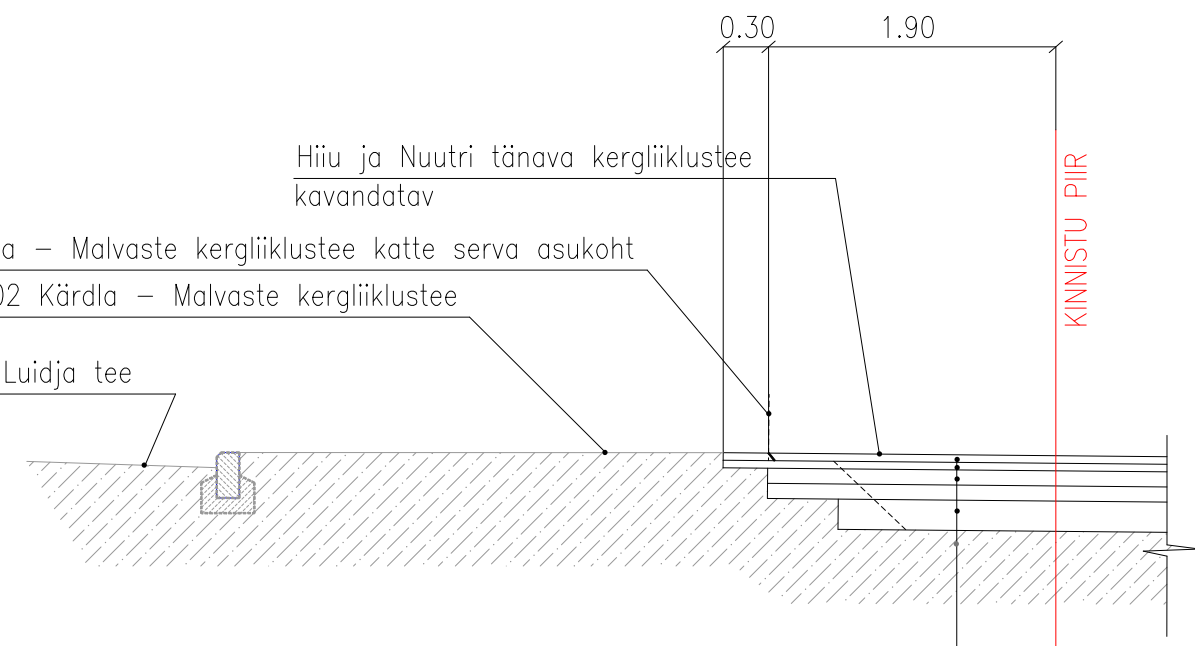










80 Heltermaa – Kärkla – Luidja tee


olemasolev



ASFALTBETON AC 8 SURF 70/100	5 cm
FREESPURU	5 cm
KRUUS FR. 0/32	10 cm
KRUUS FR. 0/63	10 cm
KRUUSLIIV (K>=1 m/ööp)	20 cm
OLEMASOLEV PROFILEERITUD ALUSPINNAS	

Kohaliku omavalitsuse kasuks seatava kergliiklustee
kitsenduse ala riigitee transpordimaal 7 m²

	TINGMÄRGID:		
	KINNISTU PIIR		
	PROJEKTEERITUD SÕIDUTEE ASFALTBETOOKKATE		LIKVIDEERITAV OBJEKT (PUUD, HEKK)
	PROJEKTEERITUD KERGLIIKLUSTEE ASFALTBETOOKKATE		ÜMBERTÖSTETAV TÄNAVAVALGUSTUSMAST
	PROJEKTEERITUD KILLUSTIKUSEGUST TEEPEENAR		ÜMBERTÖSTETAV TULETÕRJEHÜDRANT
	PROJEKTEERITUD MURU		
	PROJEKTEERITUD BETOONIST ÄÄREKIVI 800x300x150 mm (+7,5)		
	PROJEKTEERITUD LANGETATUD BETOONIST ÄÄREKIVI 800x300x150 mm (+2)		
	PROJEKTEERITUD BETOONIST ÄÄREKIVI 1000x200x80 mm (+0)		
	PROJEKTEERITUD SÕIDUTEE TELG		
	PROJEKTEERITUD TEEMÄRGISTUS 911 "ÜHEKORDNE PIDEVJOON"		
	PROJEKTEERITUD TEEMÄRGISTUS 923b		
	"VÕRDSETE KRIIPSUDE JA VAHEDEGA KATKENDJOON"		

Töö nr.			Tellija:			
461225			HIIUMAA VALLAVALITSUS			
PROJEKTITUHT	I. HIMMIST	/Allkirjastatud digitaalselt/	KÄRDLA LINNAS NUUTRI JA HIIU TÄNAVAL JALG-JA JALGRATTATEE PROJEKTEERIMINE	STAAD.	JOONIS	VERSIOON
PÄDEV ISIK	R. REIN	/Allkirjastatud digitaalselt/		PP	TL-4-01	01
				Teede- ja liikluse projekteerimine EEP003326; ELK000027 Ehituslik projekteerimine EP10207096-0001 Elektripaigaldamise projekteerimine EL 10207096-0001 Muinsuskaitseameti tegevusluba E 203/2005-P		
				Klotoid OÜ Reg kood 10207096 Tehnika 20, Kuressaare linn 93815, Saaremaa vald 453 3723 / 508 4489 klotoid@klotoid.ee		
Kuupäev	22.01.2026		HIIU JA NUUTRI TÄNAVA KERGLIIKLUSTEE LIITUMINE KÄRDLA-MALVASTE KERGLIIKLUSTEEGA (12802)	<div>KLOTOID</div> 		
M1:250 M1:50						