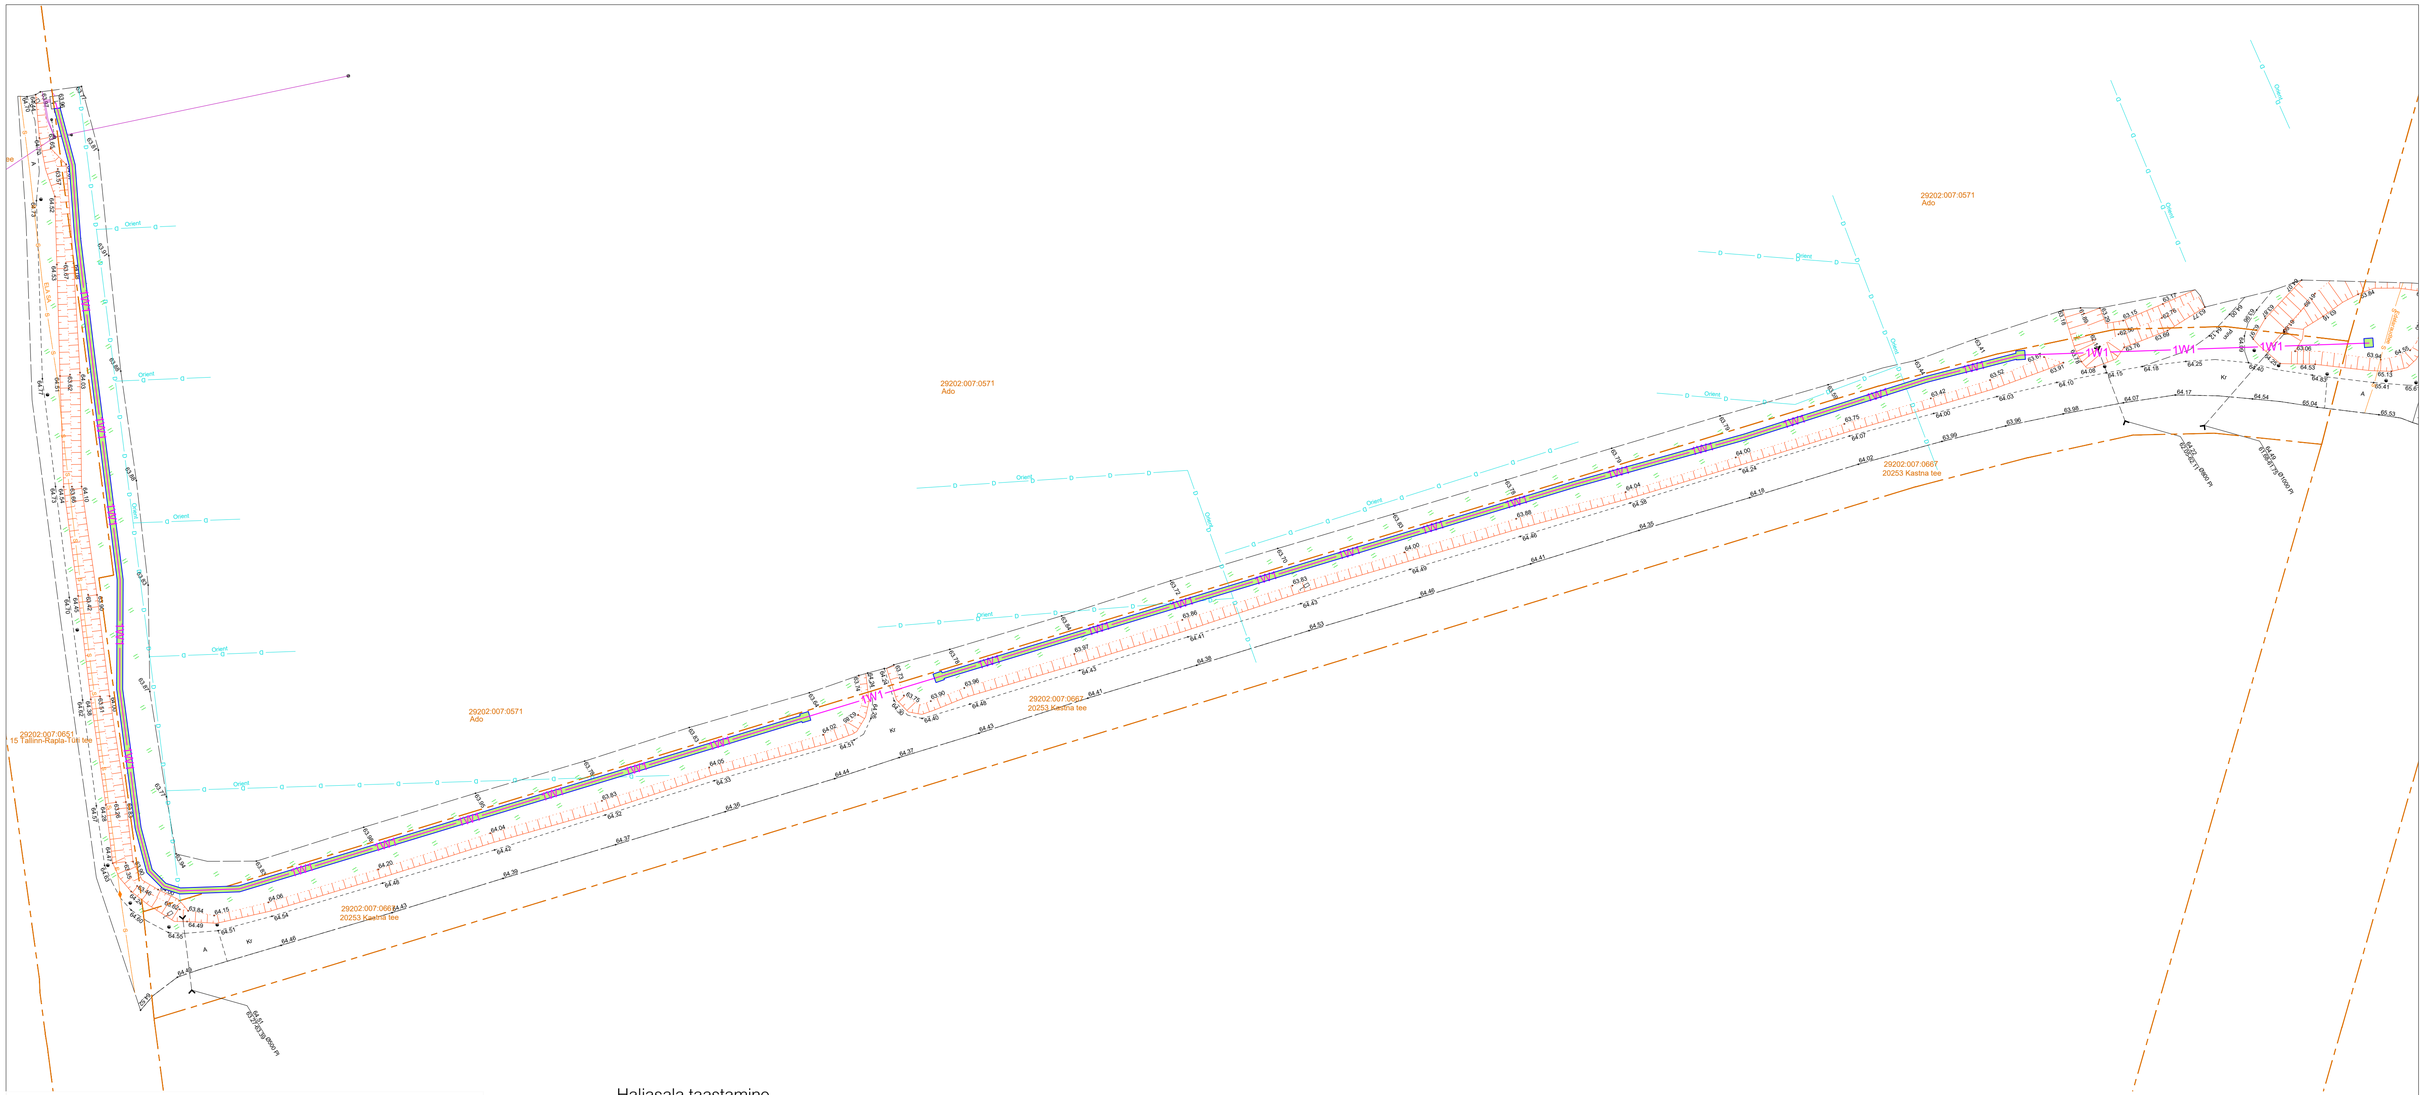

TINGMÄRGID, PROJEKTEERITUD

	Haljasala taastamine=440m^2
1W1	Projekteeritud kaabel
	Katastripiir

Haljasala taastamine

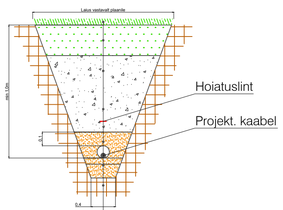

MURUKÜLV	
Sõelutud mineraalmuld kasvukihina	15 cm
TAGASITÄIDE (Kt=0.98, Kf≥0.5 m/ööp) (märkus 3)	
LIIV (Kt=0.98, Kf>0.5 m/ööp)	
LIIV Kf>0.5 m/ööp	
OLEMASOLEV PINNAS Kt=0.95	10 cm

Projekti nimetus

Kastna rd. ülesõit (valgustus+foorid); Lelle-Türi-Viljandi 0,3-5,6 km, Kastna küla, Kehtna vald, Rapla maakond, LC0308

Joonise nimetus

Katete-taastamine

Projekteerija	Hepta Group Energy OÜ Teaduspargi 6/1 12618 TALLINN EESTI Tel. +372 5179698 info@hepta.ee		Tellija	Enefit OÜ, Veskiposti tn 2 Tallinn Harjumaa 10138 Tel +372 777 404, info@enefitconnect.ee	
Projektijuht	Sander Kulp		Staadium	Mõõtkava	Projekti nr
Projekteerija	Markos Sisas		TP	1:500	11052P
Kontrollija	Sander kulp		Kuupäev		Joonise nr
			08.01.2024		E101