Eesvool Kulbi oja pikkusega 2258m

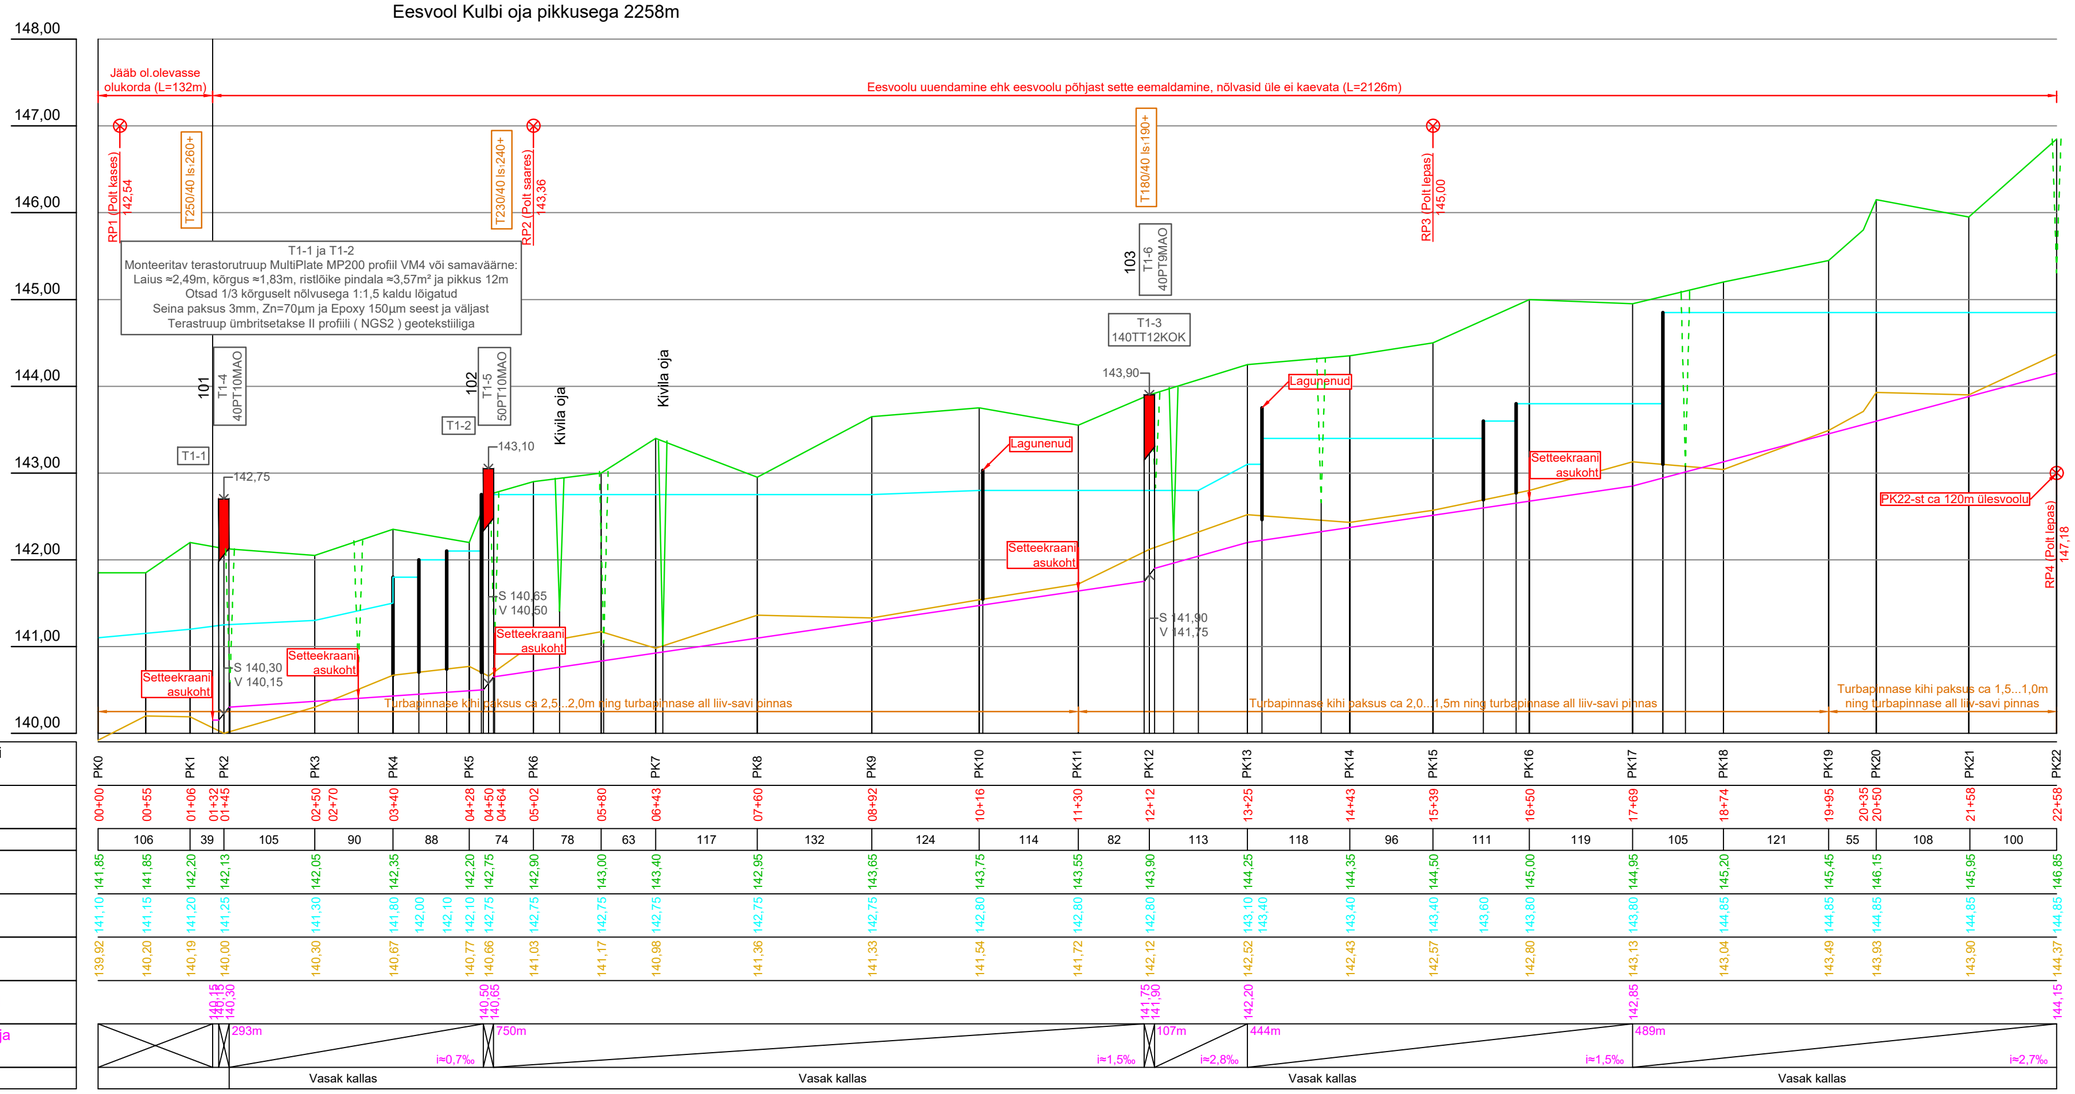

Mv 1:50
Mh 1:5000
EH2000 kõrgussüsteemis

| | | |