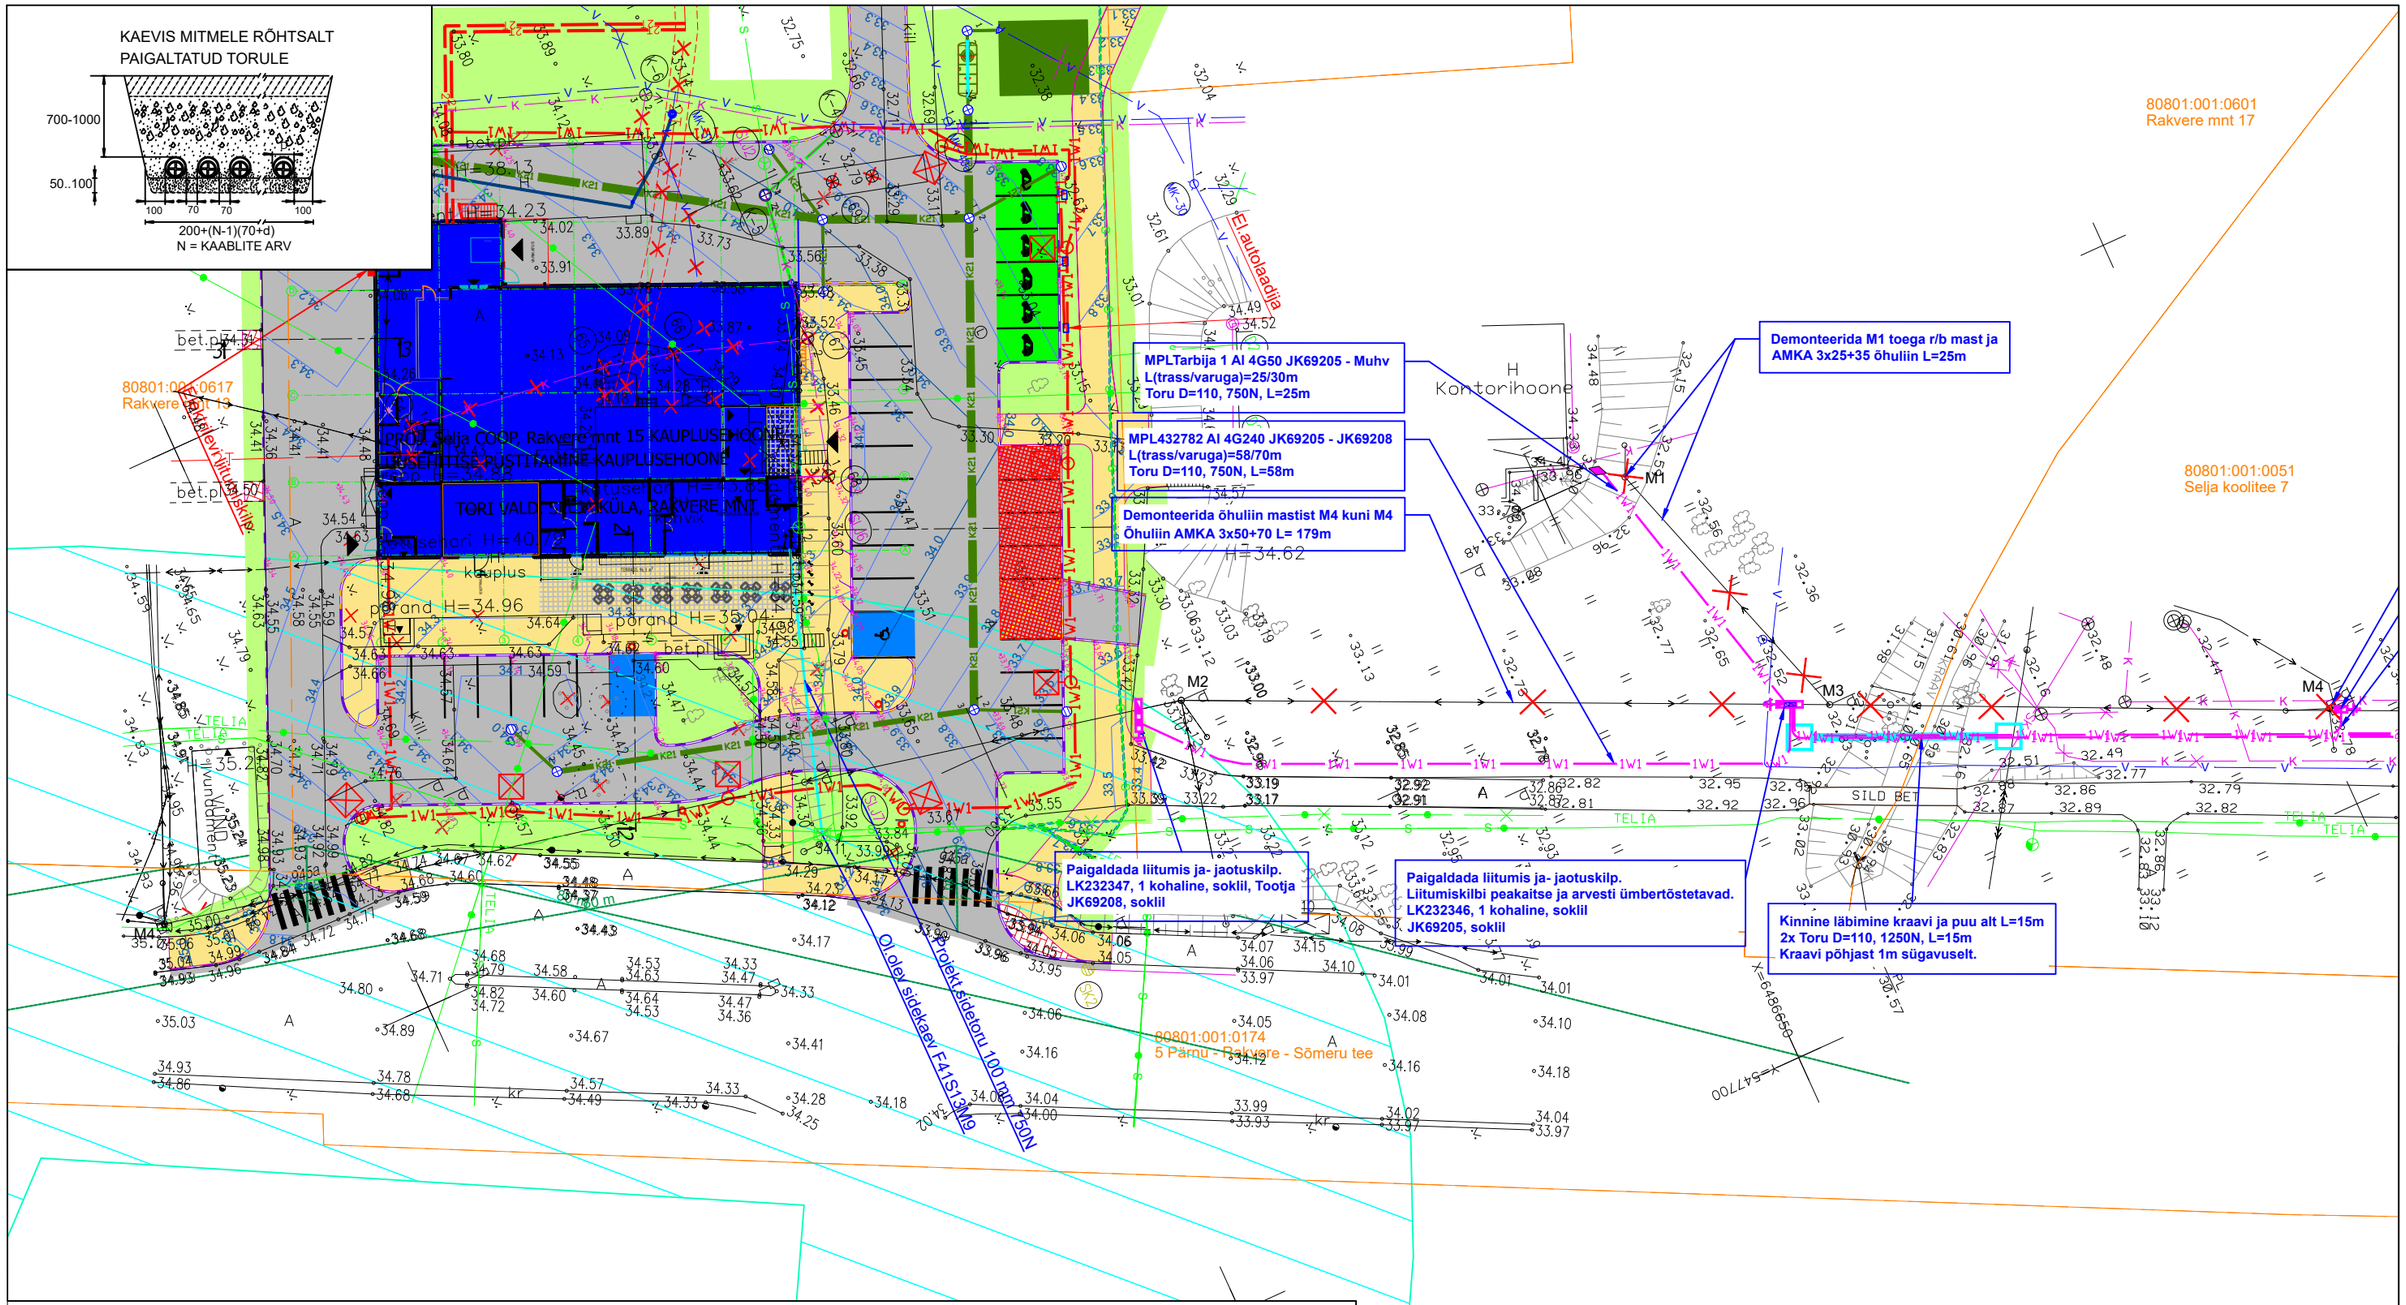

Tingmärgid projekteeritud

- 1W1 — Projekteeritud 0,4 kV maakaabelliin torus
- 1W1 — 0,4 kV maakaabelliin torus kinnise läbimisega
- Liitumiskilp
- Jaotuskilp
- Kaablimuhv
- Demonteeritavad elemendid

Tingmärgid olemasolevad

- Katastriüksuse piir
- Ol.ol 0,4 kV maakaabel
- Ol.ol 0,4 kV õhuliin
- Ol.ol 10 kV õhuliin
- Veetrass
- Kanalisatsioon
- Sidetrass
- Sideõhuliin
- Kinnismälestise kaitsevöönd

Märkus: Tööd toimuvad Ohvrikoht Hiiemägi kaitsevööndis.

Projekt	Rakvere mnt 15 autolaadija liitumine, Selja küla, Tori vald, Pärnu maakond					Tellija	Elektrilevi OÜ
LEONHARD WEISS	Joonis	Asendiplaani vaade 1				Joonise nr	LC3058-1
E-post estonia@leonhard-weiss.com Telefon +372 601 2285 Registrikood 12083348 EL10665798-0001	Projekteeris	J.Hövel			53051974	Mõõtkava	M 1:500
	Kontrollis					Staadium	Tööprojekt
						Keel EST	Leht 1 / Lehti 2