

Isikliku kasutusõiguse seadmise plaan


Keila metskond 69

Katastritunnus 86801:001:0442

Registriosa nr 13647302


Passiivse elektroonilise side juurdepääsuvõrgu rajamine
Kasepere külas
Töö nr: VT1928

M 1:500 (1 cm = 5.0 m), A4

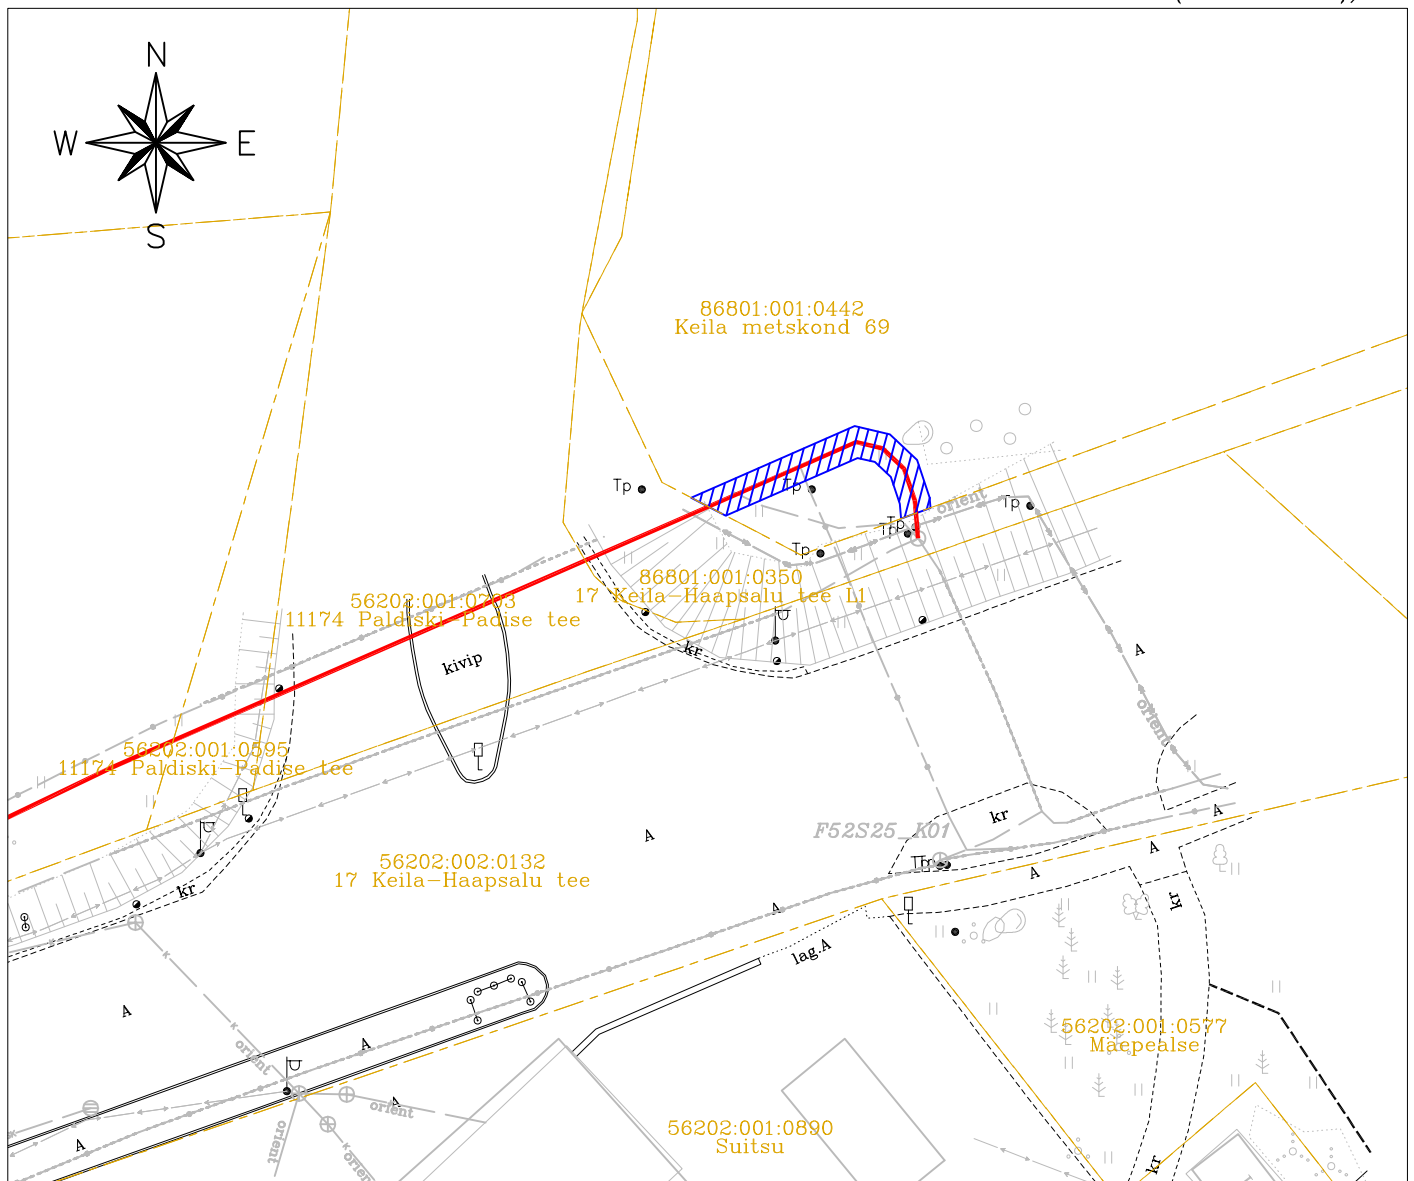

TINGMÄRGID:

- Katastriüksuse piir
- Projekteeritud side maakaabelliin

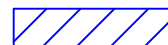

Isikliku kasutusõiguse ala
kokku ca 35 m²

Koostaja:
Keskkonnaprojekt OÜ