Passiivse elektroonilise sidetoru kinnisel meetodil ristumine teega

11397 Klooga aiandusühistu tee; 0,87-0,88km

Märkused:

1. Ristumine teega teostada kinnisel meetodil.
2. Paigaldatav toru peab olema tugevdatud plast või terastoru.
3. Suunamistäpsuse määrab ehitaja vastavalt töömasinale.
4. Toru paigaldada allapoole jämedast materjalist teemullet.
5. Enne kaevetööde algust taotleda tööde teostamise luba.
6. Kaablite sügavused on orienteeruvad.

Nimetus	Paralleelkulgemisel	Ristumisel
Vee-, drenaaži- ja kanalisatsioonitoru	≥ 1,0 / > 1,0	≥ 0,2 / ≥ 0,3
Sidekaabel	≥ 0,25 / ≥ 0,5	≥ 0,1 / ≥ 0,3
Gaasitoru	≥ 1,0 / > 1,0	- / ≥ 0,3
Kaugküttetorustik kanali pealispind	- / ≥ 2	- / ≥ 0,2
Elektrikaabel	- / ≥ 0,5	≥ 0,1/ ≥ 0,3

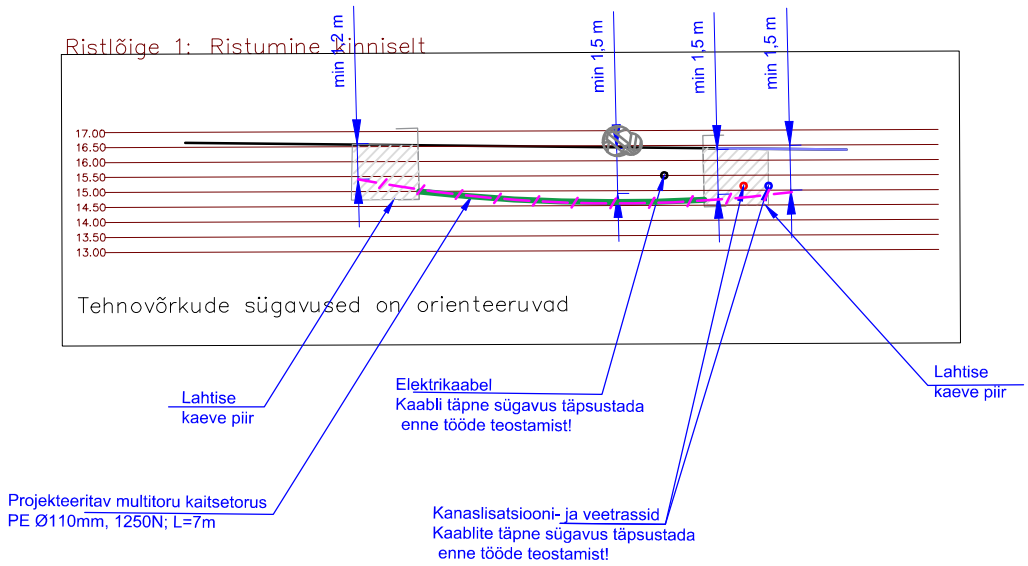

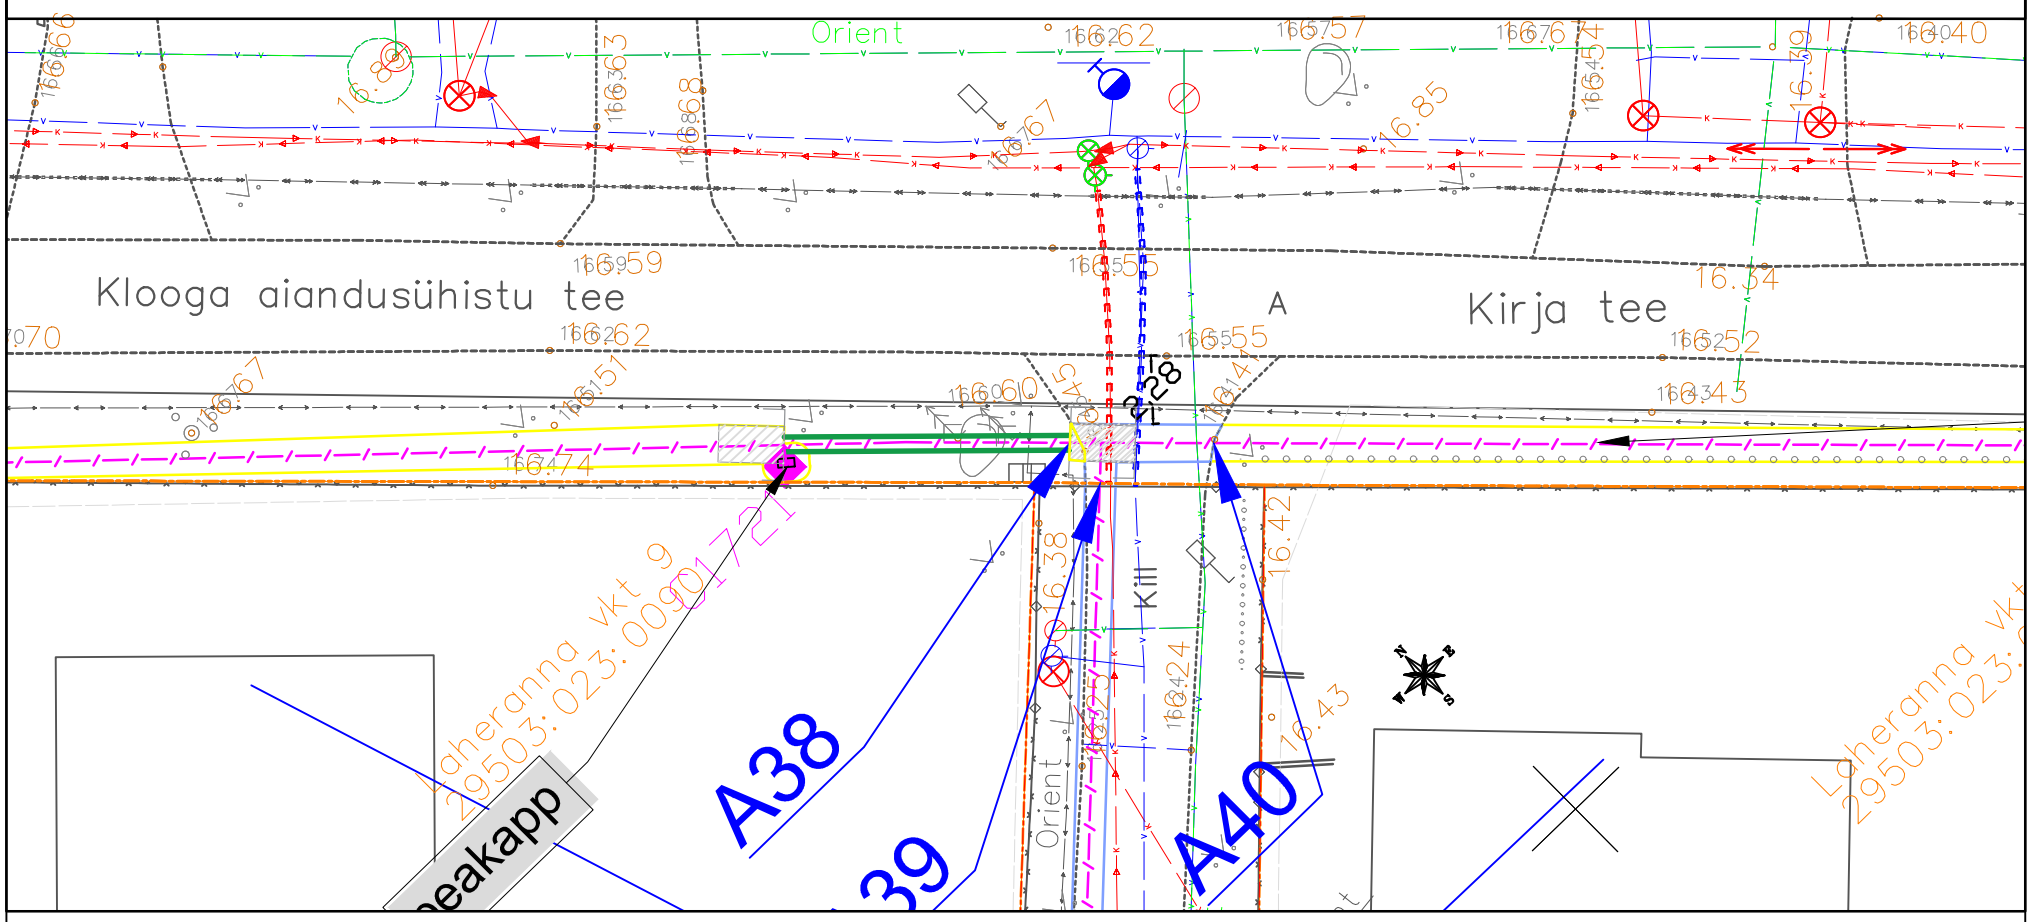

Tellija: Enefit Connect OÜ	STROMTEC	Aadress: Päevalille 2-2 , Ülenurme Tartumaa, 61714 MTR: TEL002388 Reg nr: 12688881 Telefon: +372 5534119 e-mail: jaanus@stromtec.ee	Kuupäev: 26.09.2022 Töö nr: 21-157 Joon nr: R001 Mõõtkava: M1:250/ A3
Töö nimetus:	Passiivse elektroonilise side juurdepääsuvõrgu rajamine, Laulasmaa küla, Lääne-Harju vald, Harju maakond. VT1721	Projekteerija: Triinu Koger (5674 3238)	
Joonise nimetus:	Ristmeväli	Kontrollis: Jaanus Kaldoja	