
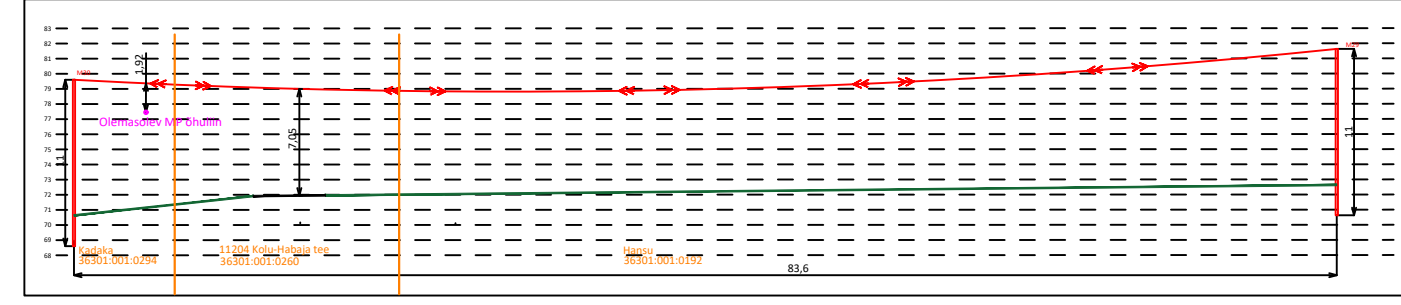
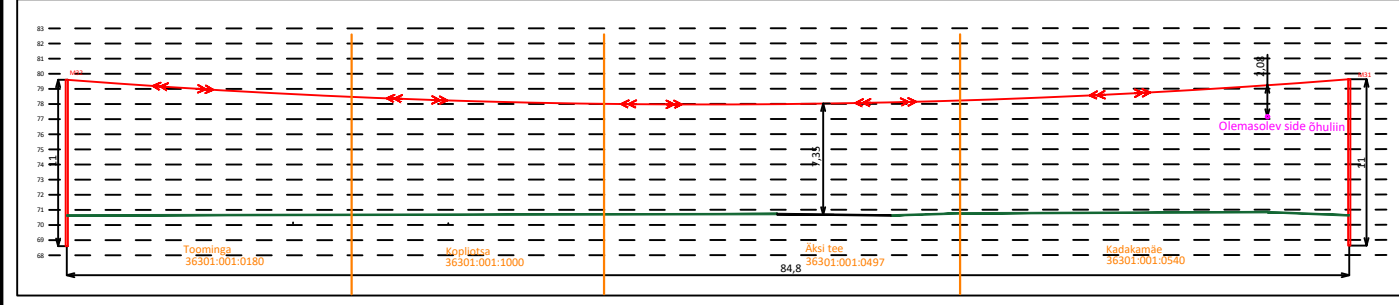


EL-02-5

| TINGMÄRGID | | | |
|------------|---|--|---------------------------------|
| | Projekteeritud 0,4kV maakaabel kaitsetorus | | Projekteeritud BLL62/99 õhuliin |
| | Projekteeritud 450N kaitsetoru | | Projekteeritud puitmast |
| | Projekteeritud 750N kaitsetoru | | Projekteeritud masti tugi |
| | Projekteeritud 450N reservkaitsetoru sidekaablile | | Projekteeritud mastalajaam |
| | Projekteeritud 0,4kV jaotuskilp | | Olemasolev keskpinge õhuliin |
| | Projekteeritud 0,4kV liitumiskilp | | Olemasolev drenaažitoru |
| | Projekteeritud MP masti tugi (puit) | | Olemasolev madalpinge õhuliin |
| | Projekteeritud MP mast (puit) | | Olemasolev kinnistupiir |

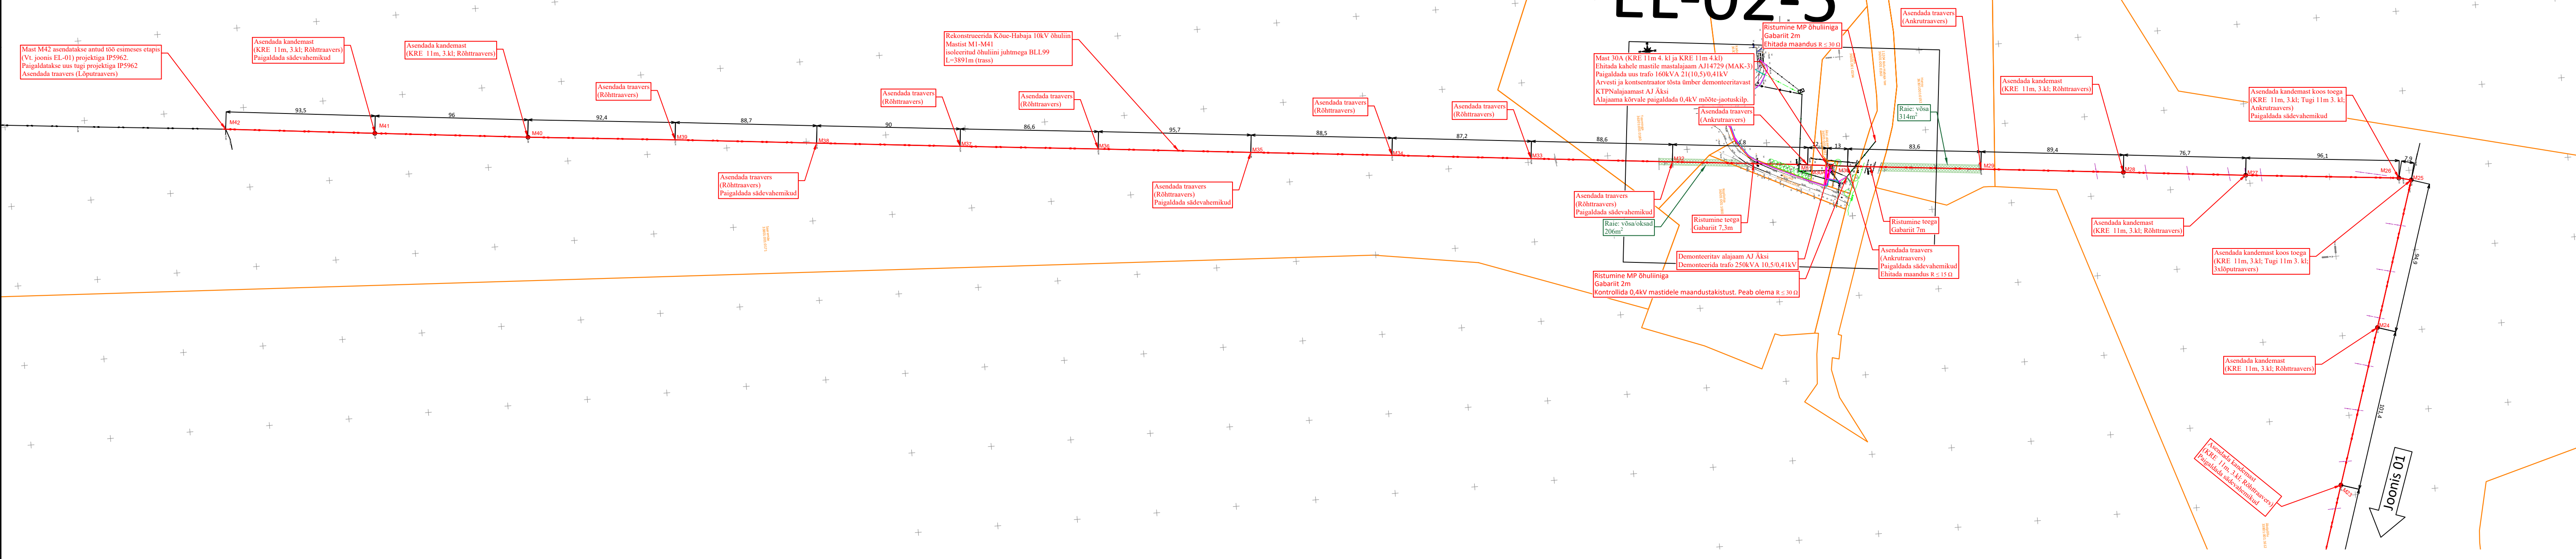

MÄRKUSED:
 1) Projekt on koostatud lähtuvalt Elektrilevi OÜ lähteülesandest nr: IP6312.
 2) Projekti asendiplaani koostamiseks on kasutatud:
 - Geolus OÜ poolt koostatud geodeetilist asendiplaani nr: 23-G446;
 kuup.: 10.01.2024 (koordinaadid L-EST97 ja kõrgused EH2000 süsteemis
 3) Õhu- ja maakaabelliniide pikkused on asendiplaanile märgitud trassipikkustena (kogupikkused vt. elektrilisel skeemil Joonis EL-06 ja EL-08).

| | | | | | |
|----------------------------|------------|--|----------------------|----------------------|-------------|
| Tellija: Elektrilevi OÜ | | Joonis: Asendiplaan | Joonise nr. EL-02 | Mõõtkava 1:2000/- | Leht 3/6 |
| Stadium | Tööprojekt | Töö nimetus: Kõue 35-10 PAJ ja Habaja 10kV fiidri rekonstrueerimine | Muudatus | | Kuupäev |
| Koostas | H. Turja | | | | |
| Kontrollis | H. Turja | | | | |
| Proj. kood | IP6312 | Address: Kose vald, Harju maakond | | | |
| Töö nr. | 23_3621 | 23_3621_TP_EL-02_ASEND 240110_HT_IP6312 | | | |
| Kuupäev | 10.01.2024 | | | | |



Elektrilise reg. nr.:
EL10360030-0001