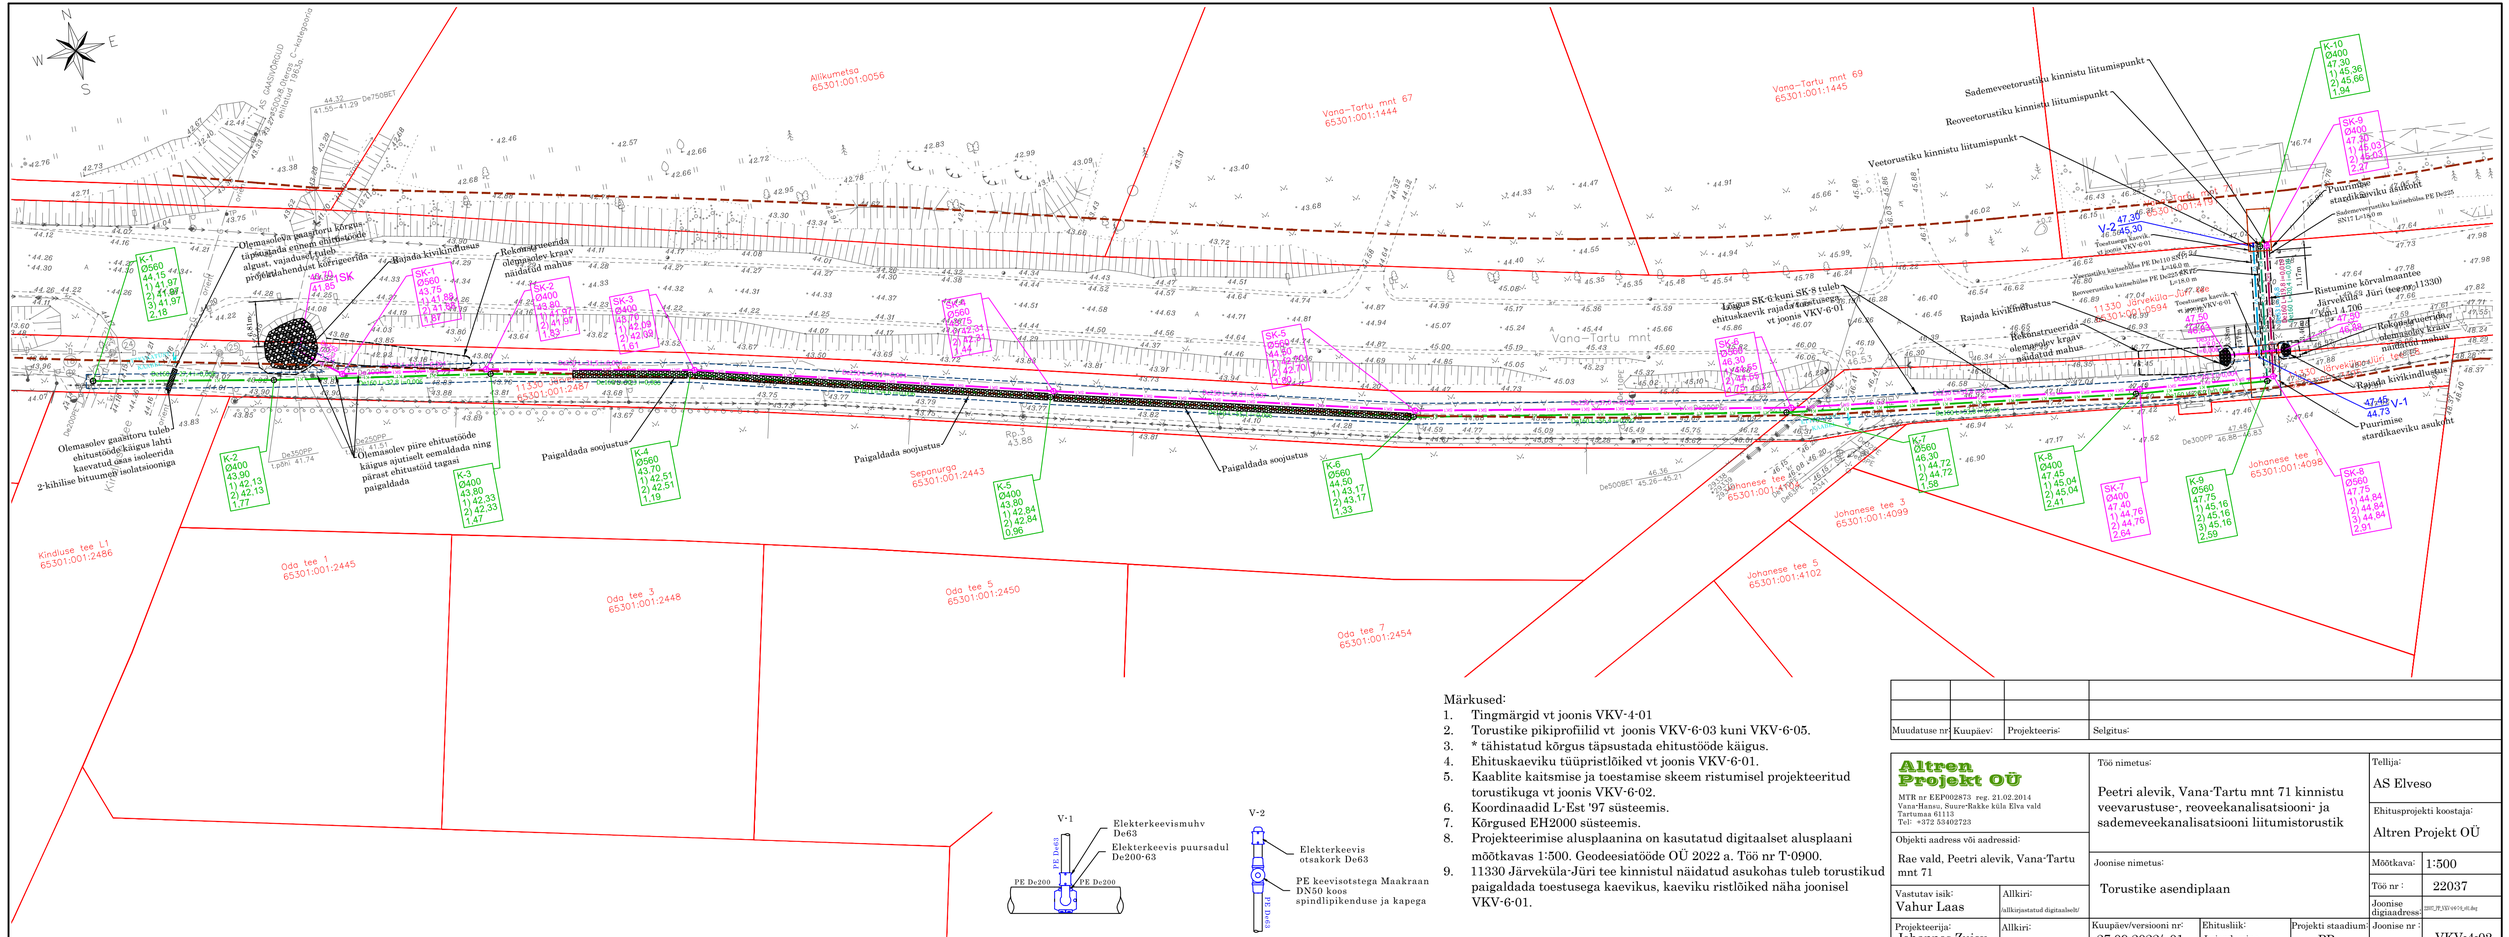

Märkused:

1. Tingmärgid vt joonis VKV-4-01
2. Torustike pikiprofiilid vt joonis VKV-6-03 kuni VKV-6-05.
3. * tähistatud kõrgus täpsustada ehitustööde käigus.
4. Ehituskaeviku tüüpristlõiked vt joonis VKV-6-01.
5. Kaablite kaitsmise ja toestamise skeem ristumisel projekteeritud torustikuga vt joonis VKV-6-02.
6. Koordinaadid L-Est '97 süsteemis.
7. Kõrgused EH2000 süsteemis.
8. Projekteerimise aluslaanina on kasutatud digitaalset aluslaani mõõtkavas 1:500. Geodeesiatööde OÜ 2022 a. Töö nr T-0900.
9. 11330 Järveküla-Jüri tee kinnistul näidatud asukohas tuleb torustikud paigaldada toestusega kaevikus, kaeviku ristlõiked näha joonisel VKV-6-01.

Muudatuse nr:	Kuupäev:	Projekteeris:	Selgitus:

Altren Projekt OÜ
MTR nr EEP002873 reg. 21.02.2014
Vana-Hansu, Suure-Rakke küla Elva vald
Tartumaa 61113
Tel: +372 53402723

Objekti aadress või aadressid: Rae vald, Peetri alevik, Vana-Tartu mnt 71

Vastutav isik: Vahur Laas — Allkiri: /allkirjastatud digitaalselt/

Projekteerija: Johannes Zujev — Allkiri: /allkirjastatud digitaalselt/

Töö nimetus: Peetri alevik, Vana-Tartu mnt 71 kinnistu veevarustuse-, reoveekanalisatsiooni- ja sademeveekanalisatsiooni liitumistorustik

Joonise nimetus: Torustike asendiplaan

Tellija: AS Elveso

Ehitusprojekti koostaja: Altren Projekt OÜ

Mõõtkava: 1:500

Töö nr : 22037

Joonise diganiaadress: 22037_PJ_VD-04-VA_01.dgn

Kuupäev/versioon nr:	Ehitusliik:	Projekti staadium:	Joonise nr :
27.09.2022/v01	Laiendamine	PP	VKV-4-02