


## 0,4 kV maakaabelliini ristumine kinnisel kõrvalmaanteega 22196 Uueküla-Karijärve tee (1.51km)

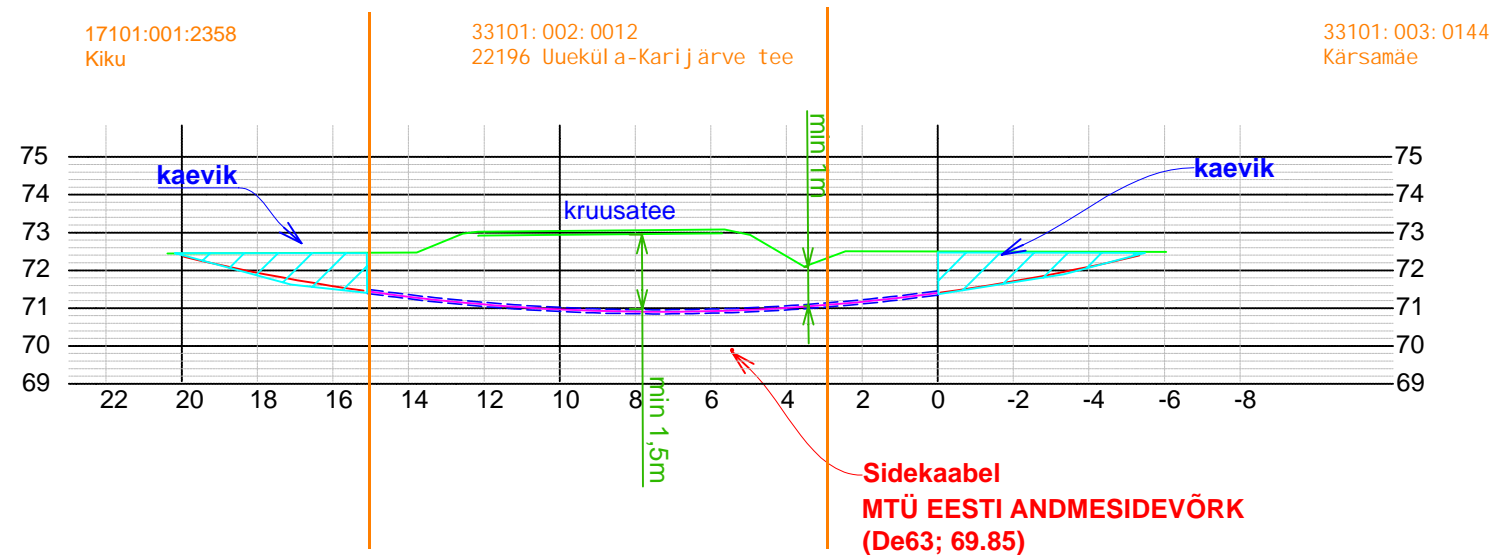

- x) Kaabli minimaalne paigaldussügavus tee all 1,5m.  
x) Kaabli minimaalne paigaldussügavus kraavi põhjast 1m.

