


Isikliku kasutusõiguse seadmise plaan

LC3966 Järve tn 4 kinnistu elektriliitumine. Vetiku küla, Vinni vald, Lääne-Viru maakond

Jrk. nr.	IKÕ ala Pos nr (plaanil)	Kinnistu registriosaja number	Katastriüksuse tunnus, nimi ja sihtotstarve	Ala pindala ruutmeetrites m²
1	Pos 1	8782750	90002:001:2880 88 Rakvere-Rannapungerja tee Transpordimaa	34 m²

Miku
90002:001:0795

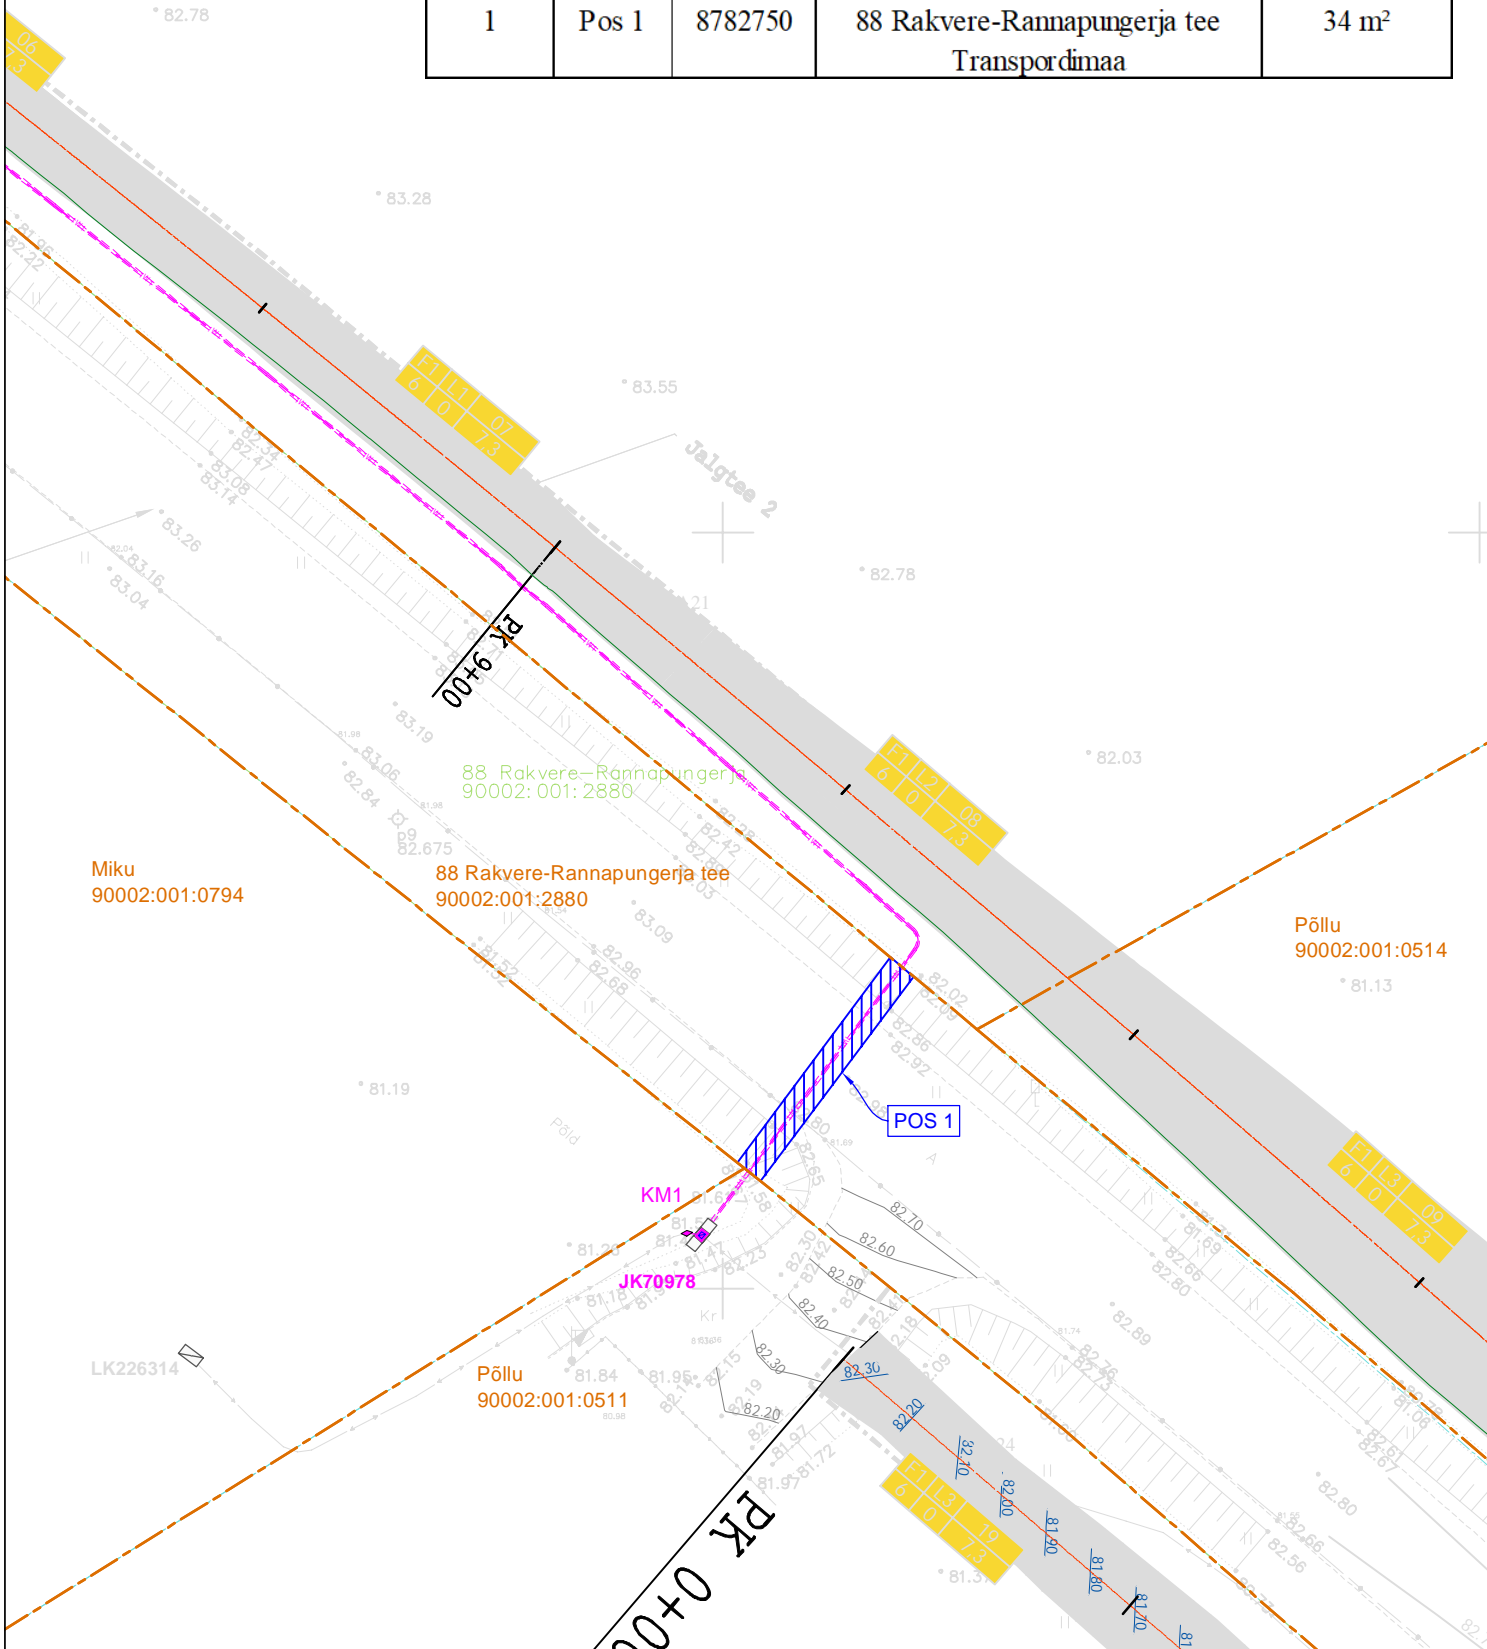

- Projekteeritud jaotuskilp
- Projekteeritud kaablimuhv
- Projekteeritud 0,4 kV maakaabel kaitsetorus
- Isikliku kasutusõiguse seadmise ala
- Katastriüksuse piir

Koostaja: Raido Rebane
E-mail: r.rebane@leonhard-weiss.com