

Isikliku kasutusõiguse seadmise plaan

20152 Lokuta-Kehtna tee

Katastritunnus 29202:005:1296


Registriosa nr 13261850

Passiivse elektroonilise side juurdepääsuvõrgu rajamine

Kalbu külas


Töö nr: VT1925

M 1:1000 (1 cm = 2.5 m), A4 PLAAN 4/7

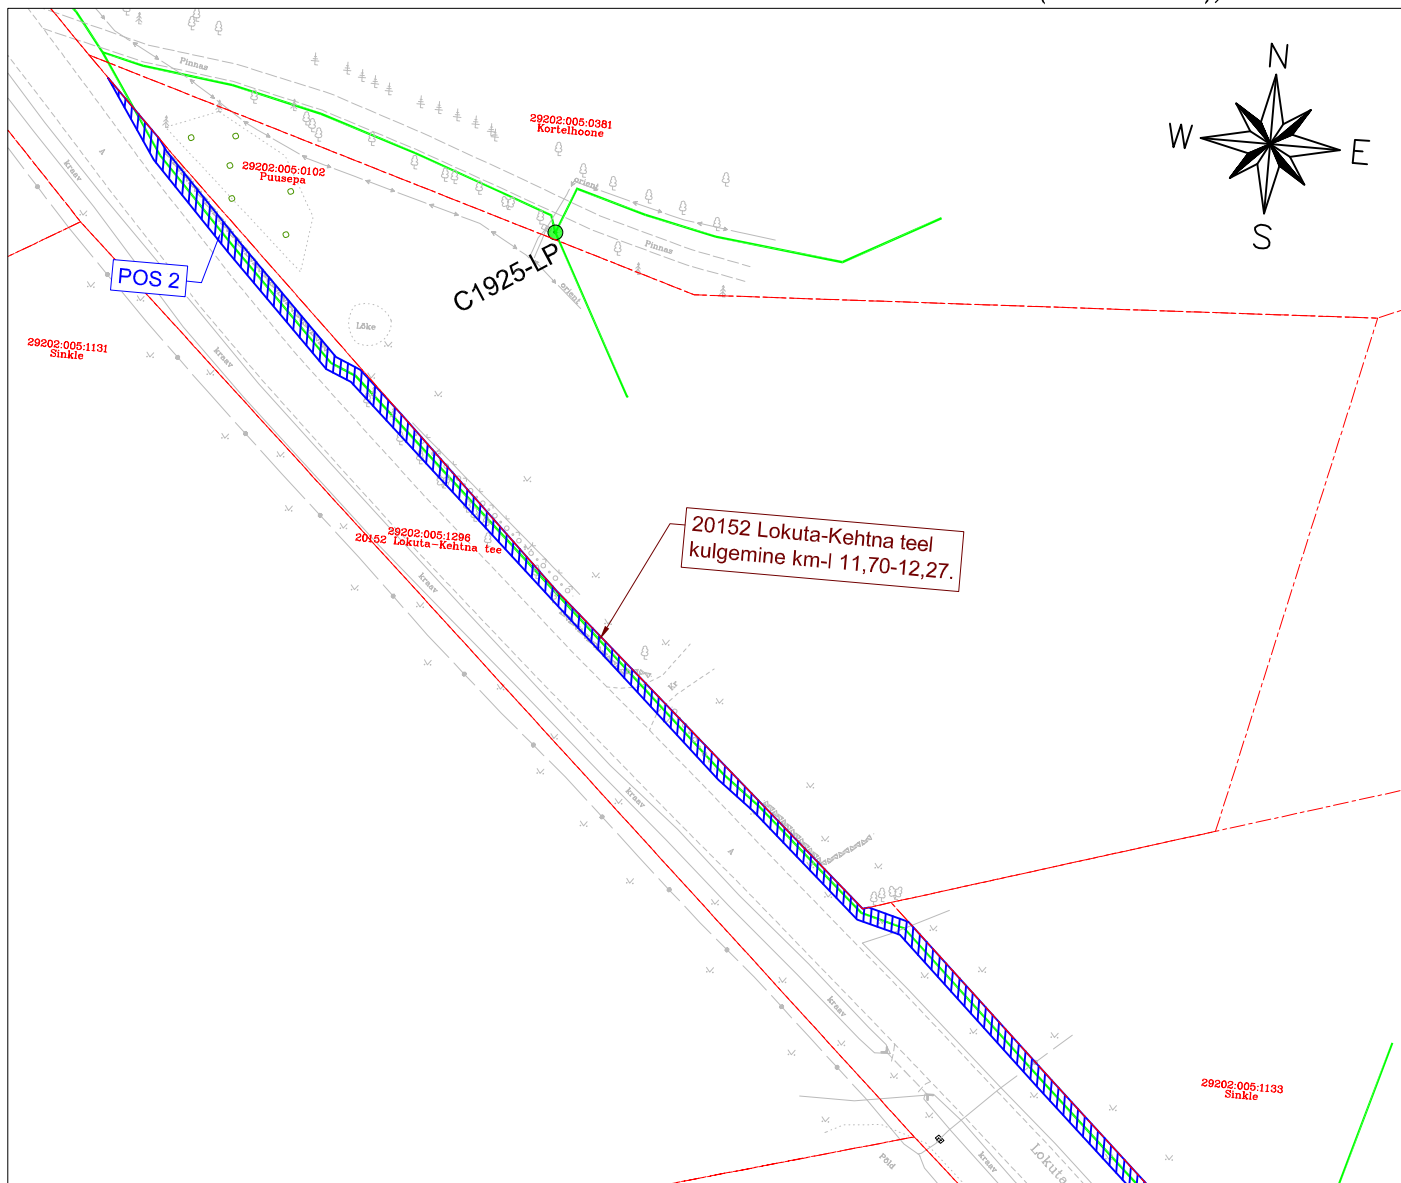

TINGMÄRGID:

- Katastriüksuse piir
- Projekteeritud side maakaabelliin
- Projekteeritud sidekaev
- C1925-LP Projekteeritud side liitumispunkt

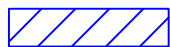

Isikliku kasutusõiguse ala
kokku ca 2326 m²

Jrk nr	IKO ala pos nr plaanil	Klennistu registriosa nr	Katastriüksuse tunnus, nimi ja sihtotstarve	Asukoht riigitee (nr ja nlmil) suhtes (õigu algus ja lõpp km)	Ala pindala m ²
1	Pos 1	13261850	29202:005:1296 20152 Lokuta-Kehtna tee Transpordimaa	Kulgemine 20152 Lokuta-Kehtna tee KM 12,34-12,85	1107 m ²
2	Pos 2	13261850	29202:005:1296 20152 Lokuta-Kehtna tee Transpordimaa	Kulgemine 20152 Lokuta-Kehtna tee KM 11,70-12,27	1221 m ²

Koostaja:
Keskkonnaprojekt OÜ
Taotluse esitaja:
Enefit Connect OÜ