


Trükkis: KPR-KRISTIS
 Faili: U:\OBJEKTID\20081 RB Pärnu kaubaterminali ja hoolduskeskuse DP\Joonised\20081_DP-1_Asukohaskeem.dwg Trükitud: 04.07.2023

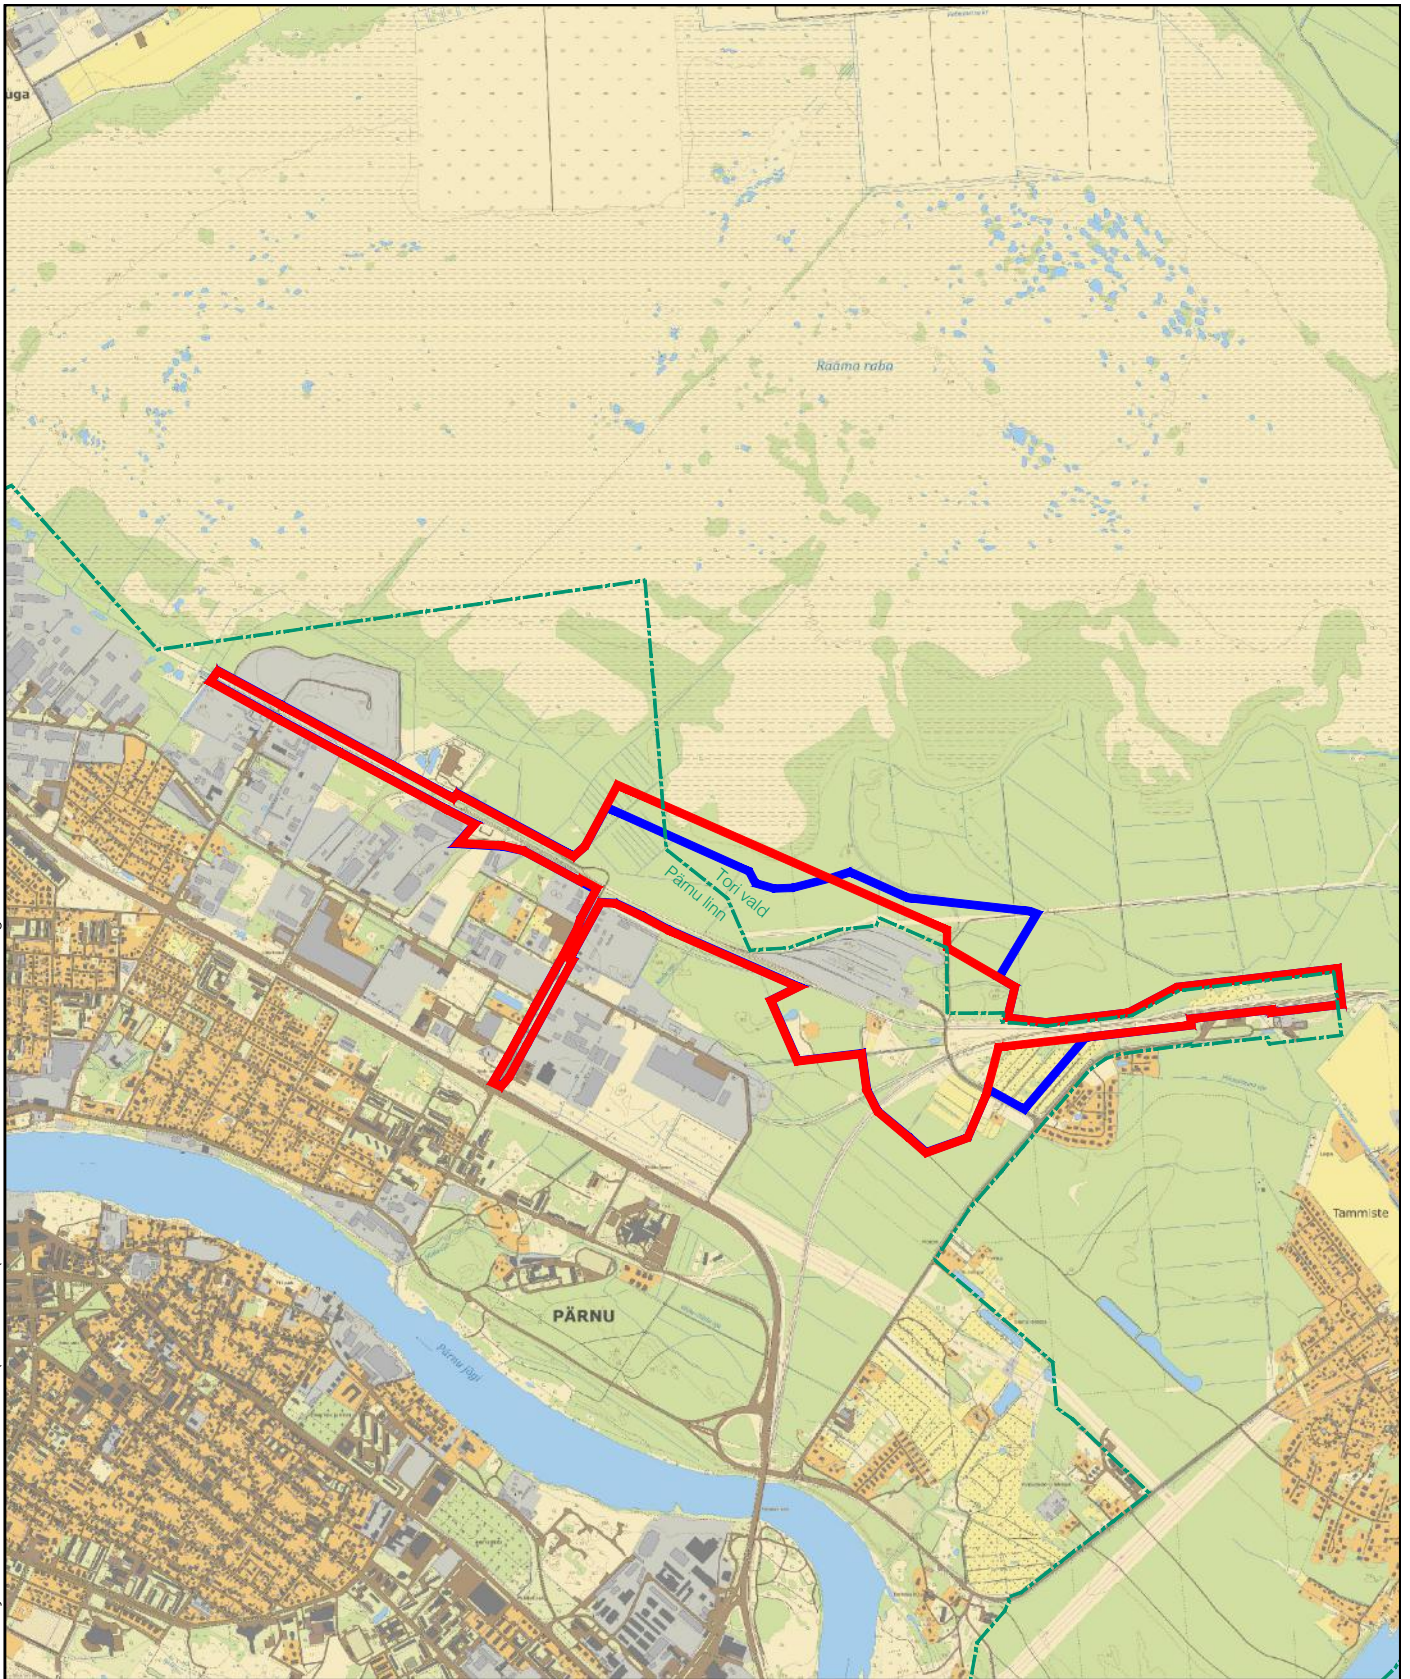

- Planeeringuala piir
- Planeeringuala piiri muudatusettepanek

ALUSKAART: Maa-ameti WMS teenuse põhikaart.

		K-Projekt Aktsiaselts Ahtri tn 6a, Tallinn, Eesti tel +372 626 4100 kprojekt@kprojekt.ee reg kood 12203754		Projekti nimi: Pärnu kaubaterminali ja hoolduskeskuse ning lähiala detailplaneering			
Projektijuht V. Rakaselg				Objekti asukoht: Pärnu linn, Tori vald, Pärnu maakond			
				Joonise nimi: Asukohaskeem			
Faili nimi: 20081_DP-1_Asukohaskeem.dwg		Koostatud: 04.07.2023		Töö nr: 20081	Staadium: DP	Dokumendi tähis: DP-1	Mõõtkava: 1:30000