


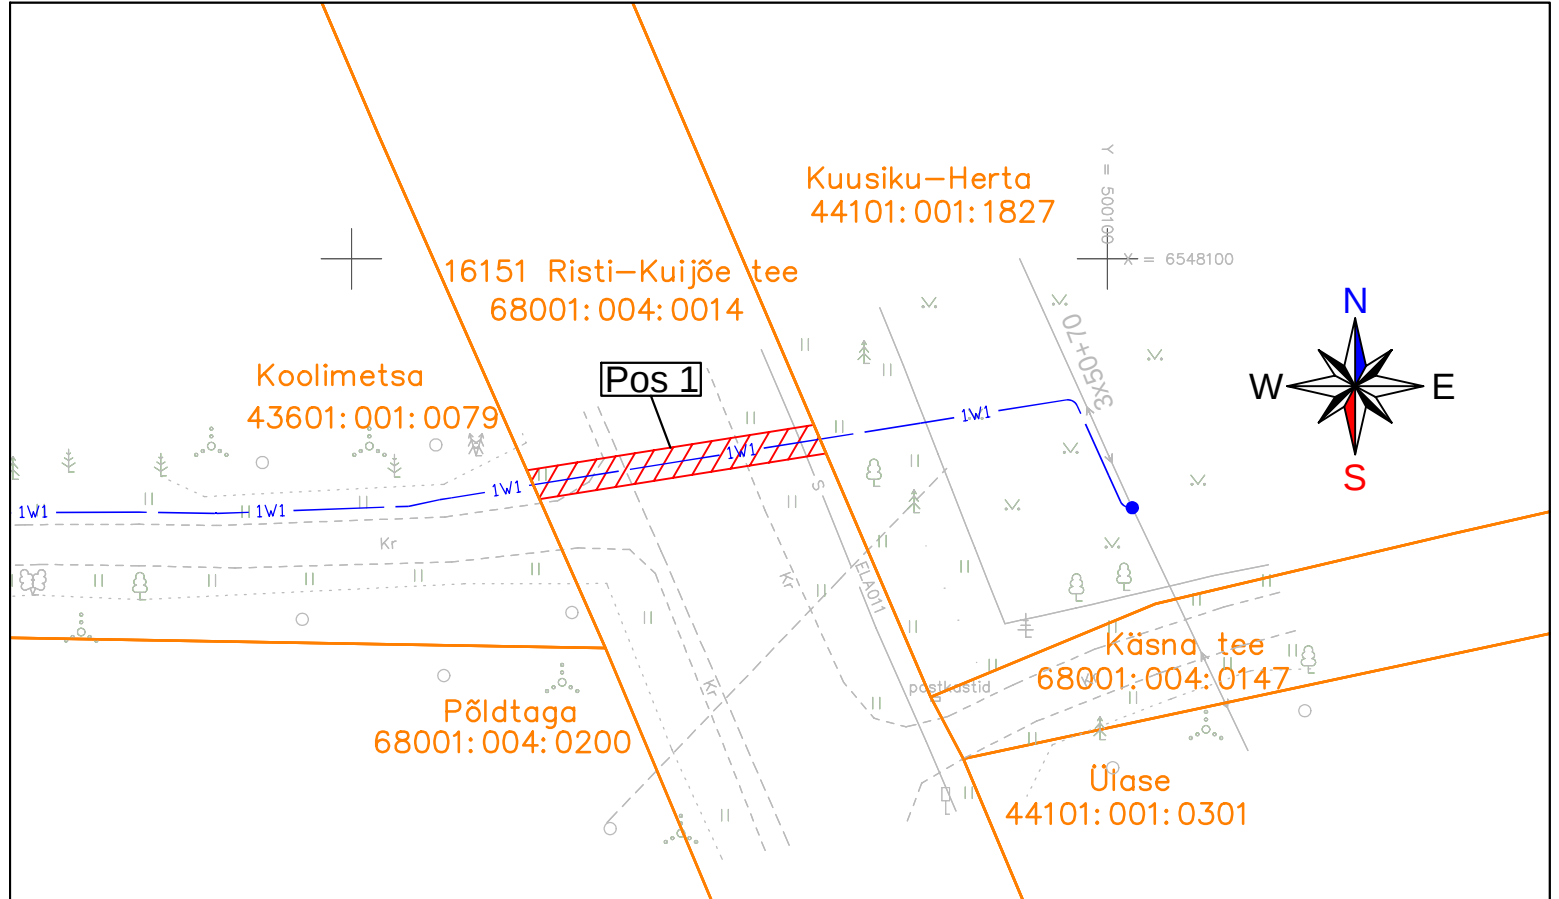

IKÕ ala Pos nr	Kinnistu registriosa nr	Katastriüksuse tunnus, nimi	IKÕ ala pindala m²
Pos 1	13699150	68001:004:0014 16151 Risti-Kuijõe tee	38

TINGMÄRGID

- 1W1

- Projekteeritud 0,4kV maakaabel (esimene nr kaablite arv)
- Kinnistue piirid
- IKÕ seadmise ala
- Pos 1

- IKÕ seadmise ala positsiooni number

Projekteeritava maakaabli pikkus 20m

ISIKLIKU KASUTUSÕIGUSE SEADMISE PLAAN			
Projekti nimetus/ asukoht			Töö nr
Männilaane kinnistu liitumine elektrivõrguga. Kuijõe küla. Lääne-Nigula vald.			JT3309
Koostaja/ projekteerija	Mõõtkava	Leht/ formaat	Kuupäev
Leonhard Weiss OÜ Jelena Laidoner	1:500	1/1	03.09.2026