


# Isikliku kasutusõigusega koormatava ala plaan (110 kV kaabel L036 Rõuste alajaama haru)

Pärnu maakond, Lääneranna vald, Esivere küla

Lihula metskond 230 (19501:001:0390)

Reg. osa 10477750

Piiranguala ID 190384

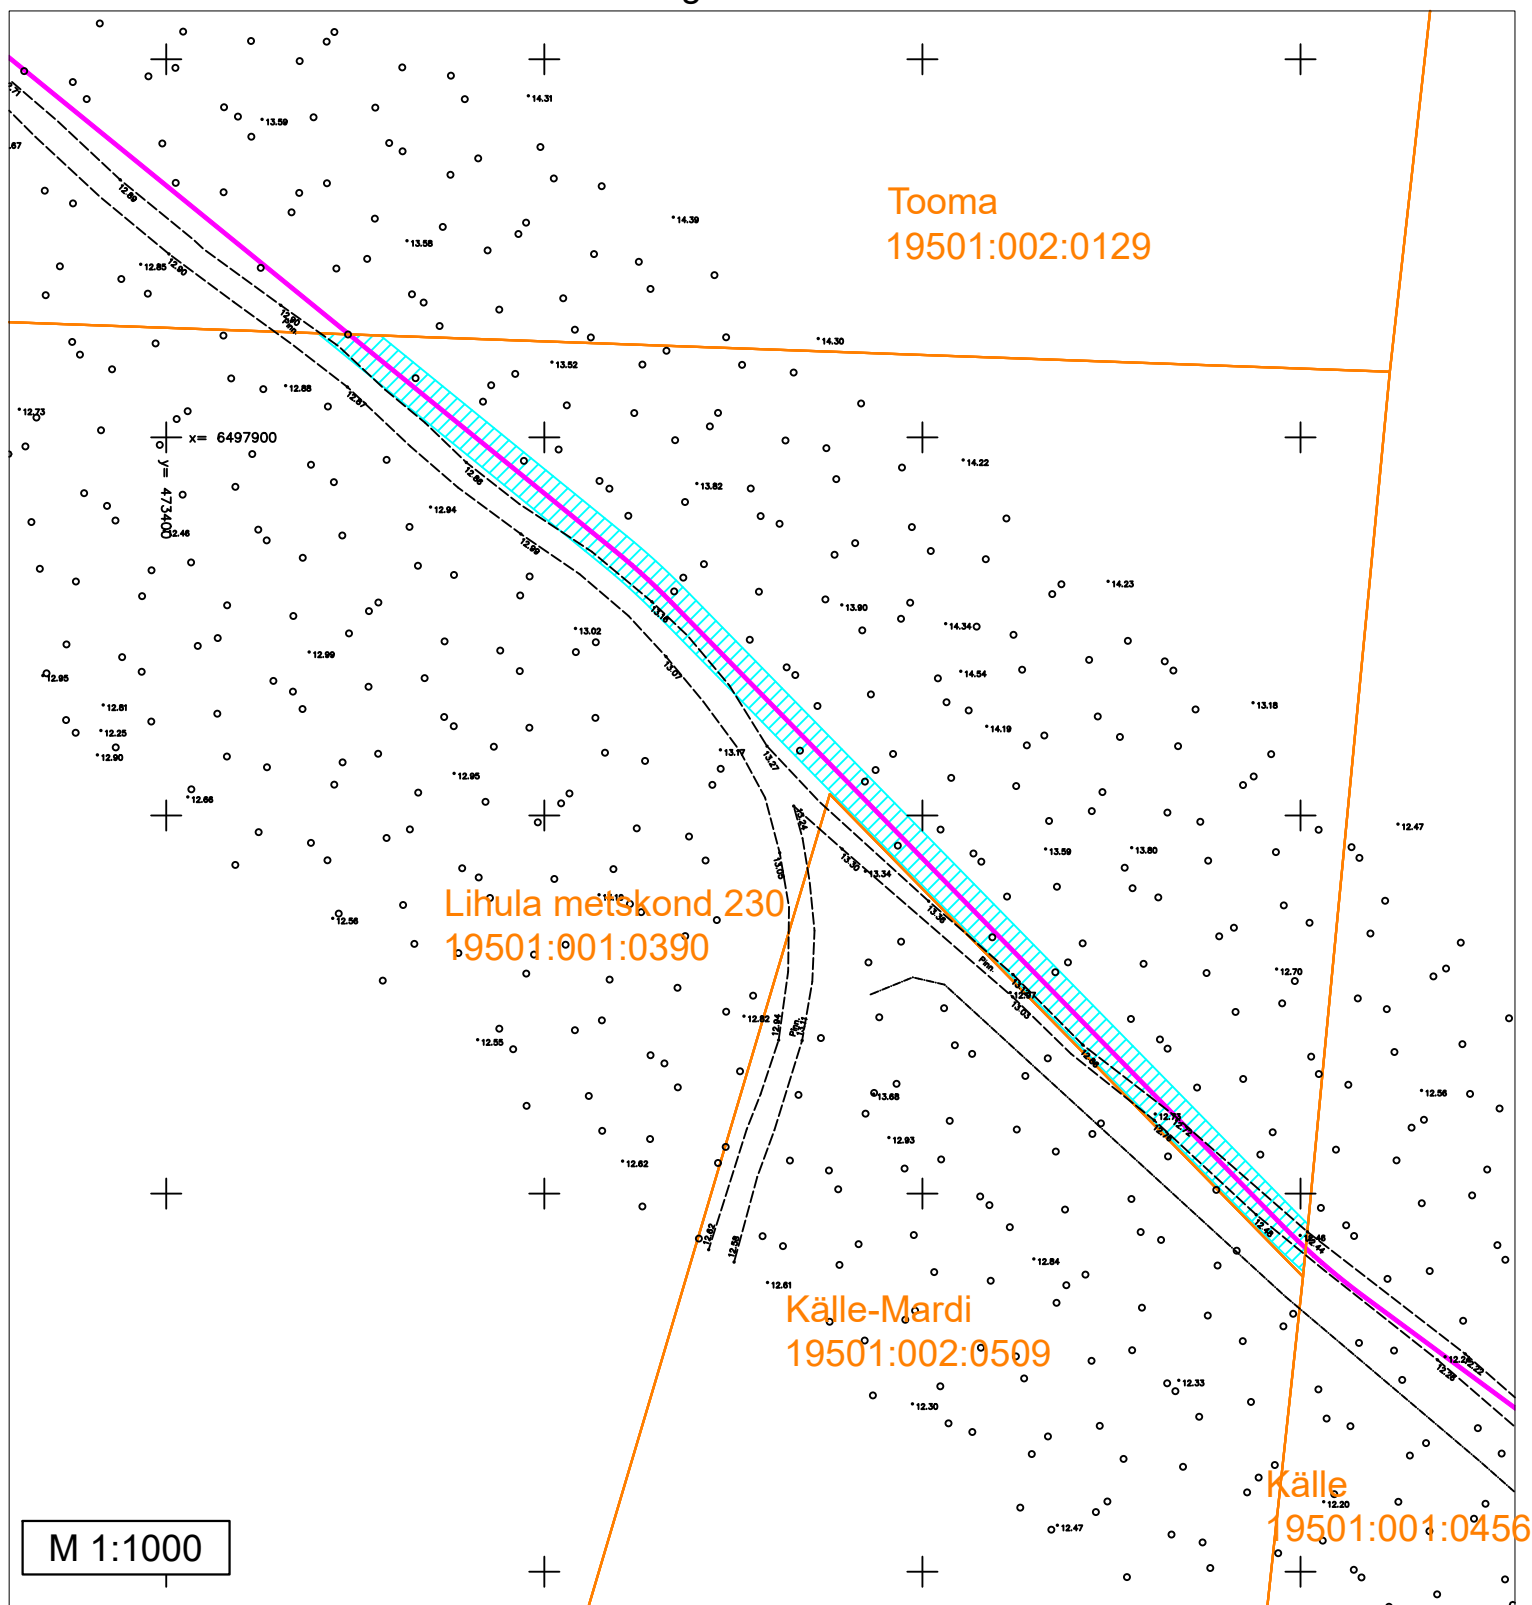

## Märkused:

- Isikliku kasutusõiguse ala ligikaudne  
pindala: 876 m<sup>2</sup>

## Tingmärgid

-  Katastriüksuse piir
-  110kV kaabelliin
-  Isikliku kasutusõigusega koormatav ala