



Keskpinge kaabli ristumine Kaare teega kinnisel meetodil

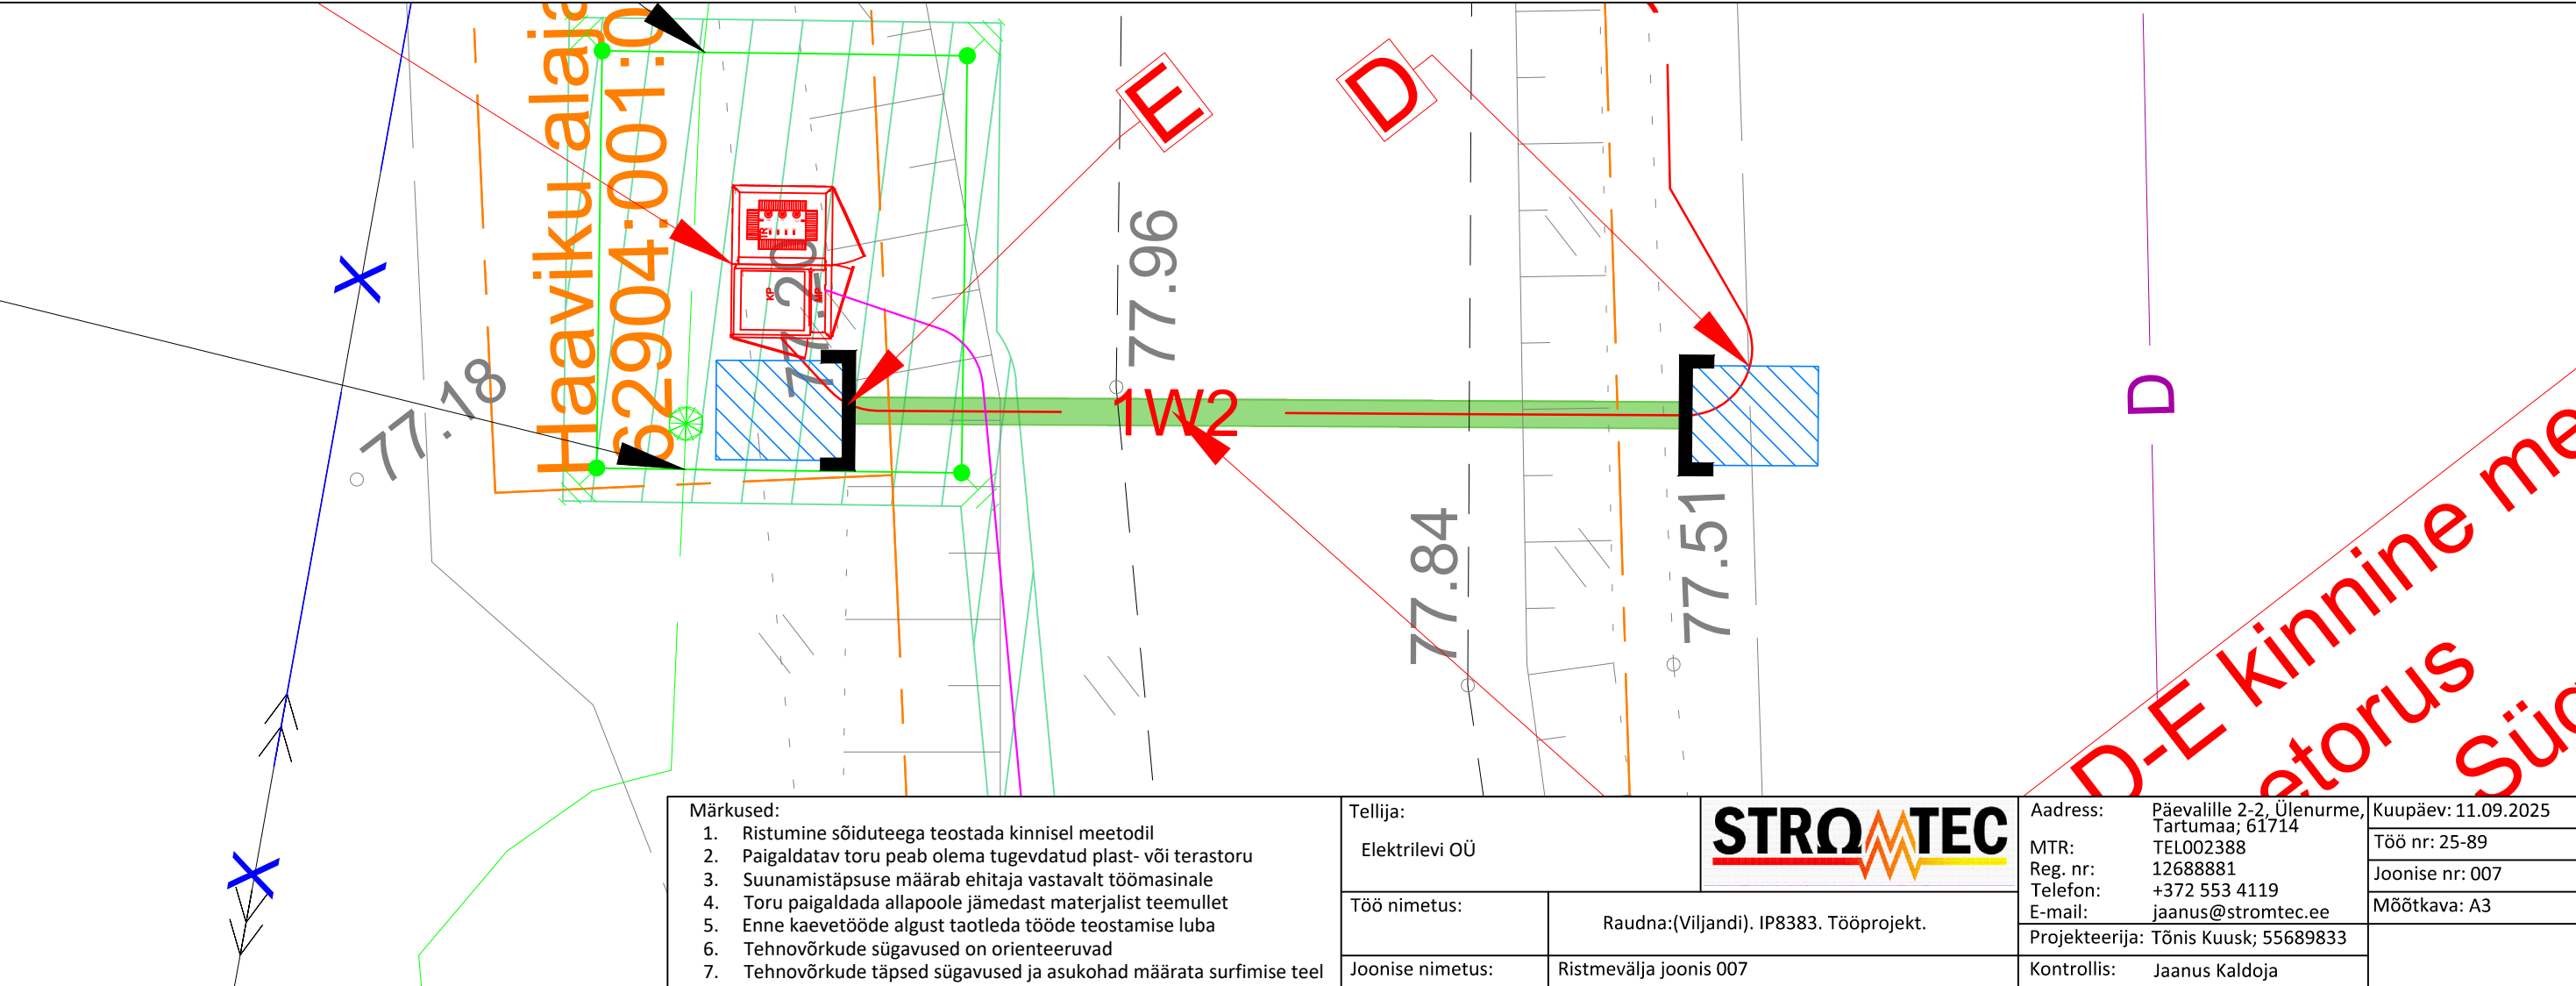

- Märkused:
1. Ristumine sõiduteega teostada kinnisel meetodil
 2. Paigaldatav toru peab olema tugevdatud plast- või terastorus
 3. Suunamistäpsuse määrab ehitaja vastavalt töömasinale
 4. Toru paigaldada allapoole jämedast materjalist teemullet
 5. Enne kaevetööde algust taotleda tööde teostamise luba
 6. Tehnovõrkude sügavused on orienteeruvad
 7. Tehnovõrkude täpsed sügavused ja asukohad määrata surfimise teel

Tellija: Elektrilevi OÜ	
Töö nimetus:	Raudna:(Viljandi). IP8383. Tööprojekt.
Joonise nimetus:	Ristmävälja joonis 007

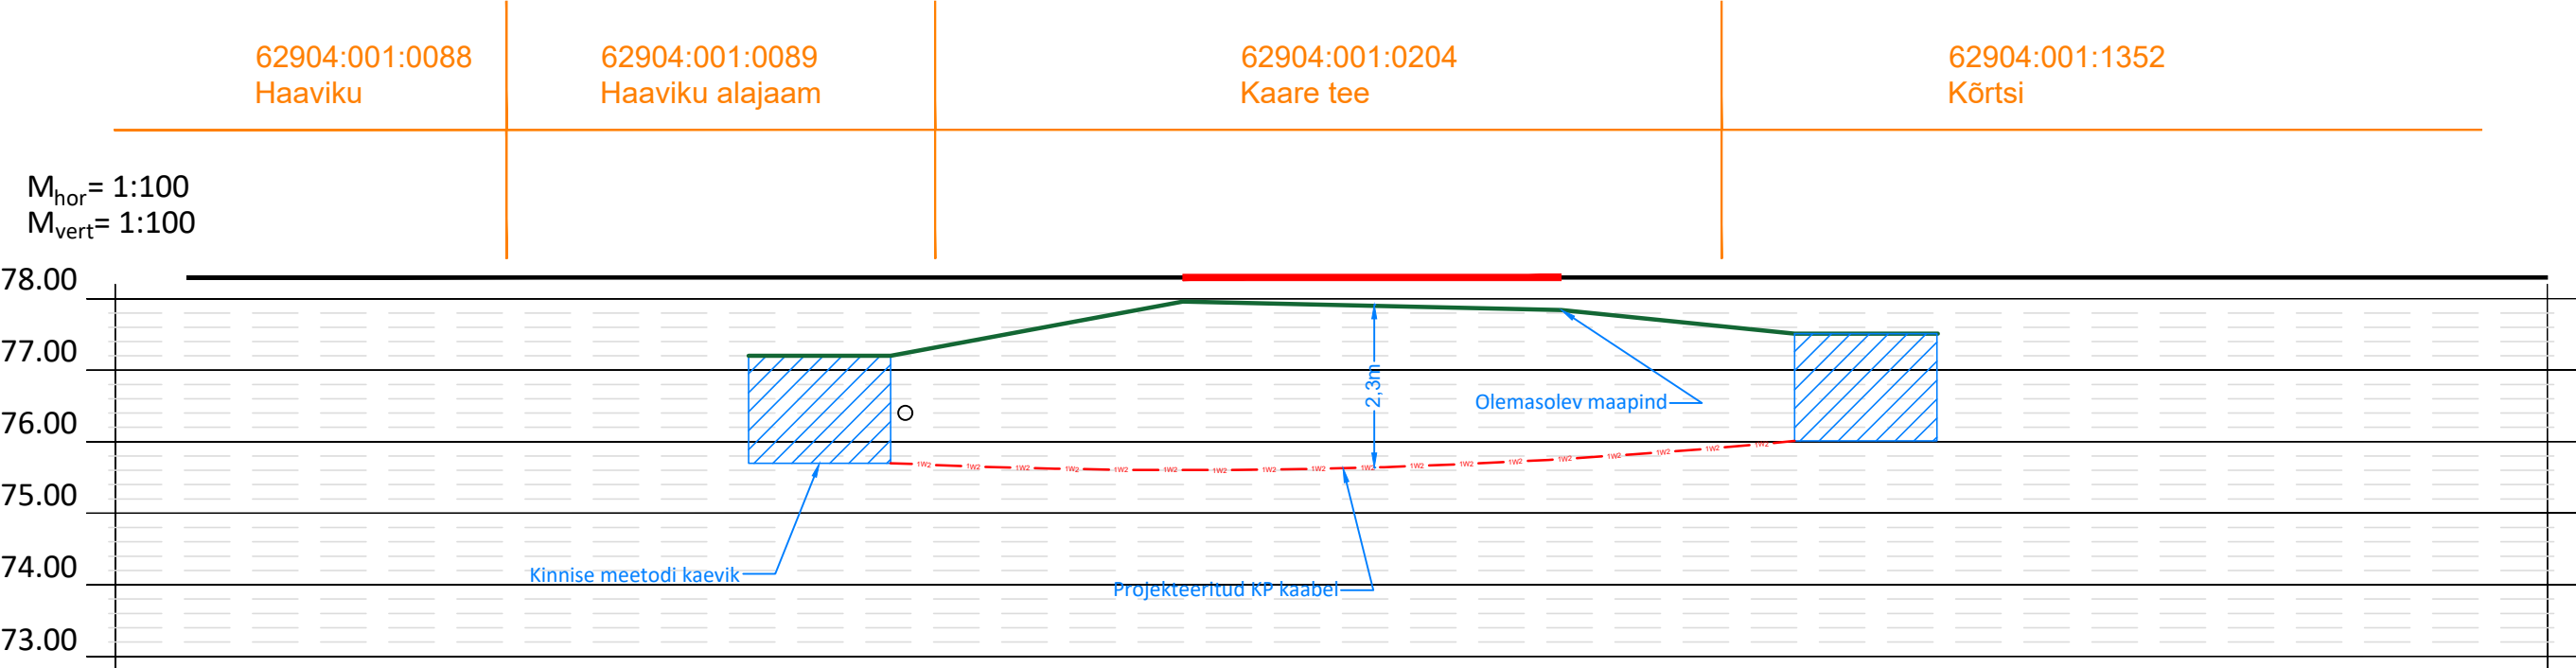

Aadress:	Päevalille 2-2, Ülenurme, Tartumaa; 61714	Kuupäev: 11.09.2025
MTR:	TEL002388	Töö nr: 25-89
Reg. nr:	12688881	Joonise nr: 007
Telefon:	+372 553 4119	Mõõtkava: A3
E-mail:	jaanus@stromtec.ee	
Projekteerija:	Tõnis Kuusk; 55689833	
Kontrollis:	Jaanus Kaldoja	