


Isikliku kasutusõiguse seadmise plaan

IKÕ ala Pos nr (plaanil)	Kinnistu registriosa nr	Katastriüksuse tunnus, nimi ja sihtotstarve	IKÕ ala pindala ruutmeetrites m ²
Pos 2	11864450	62901:002:0046 24152 Päri-Alustre-Lõmsi tee transpordimaa	361

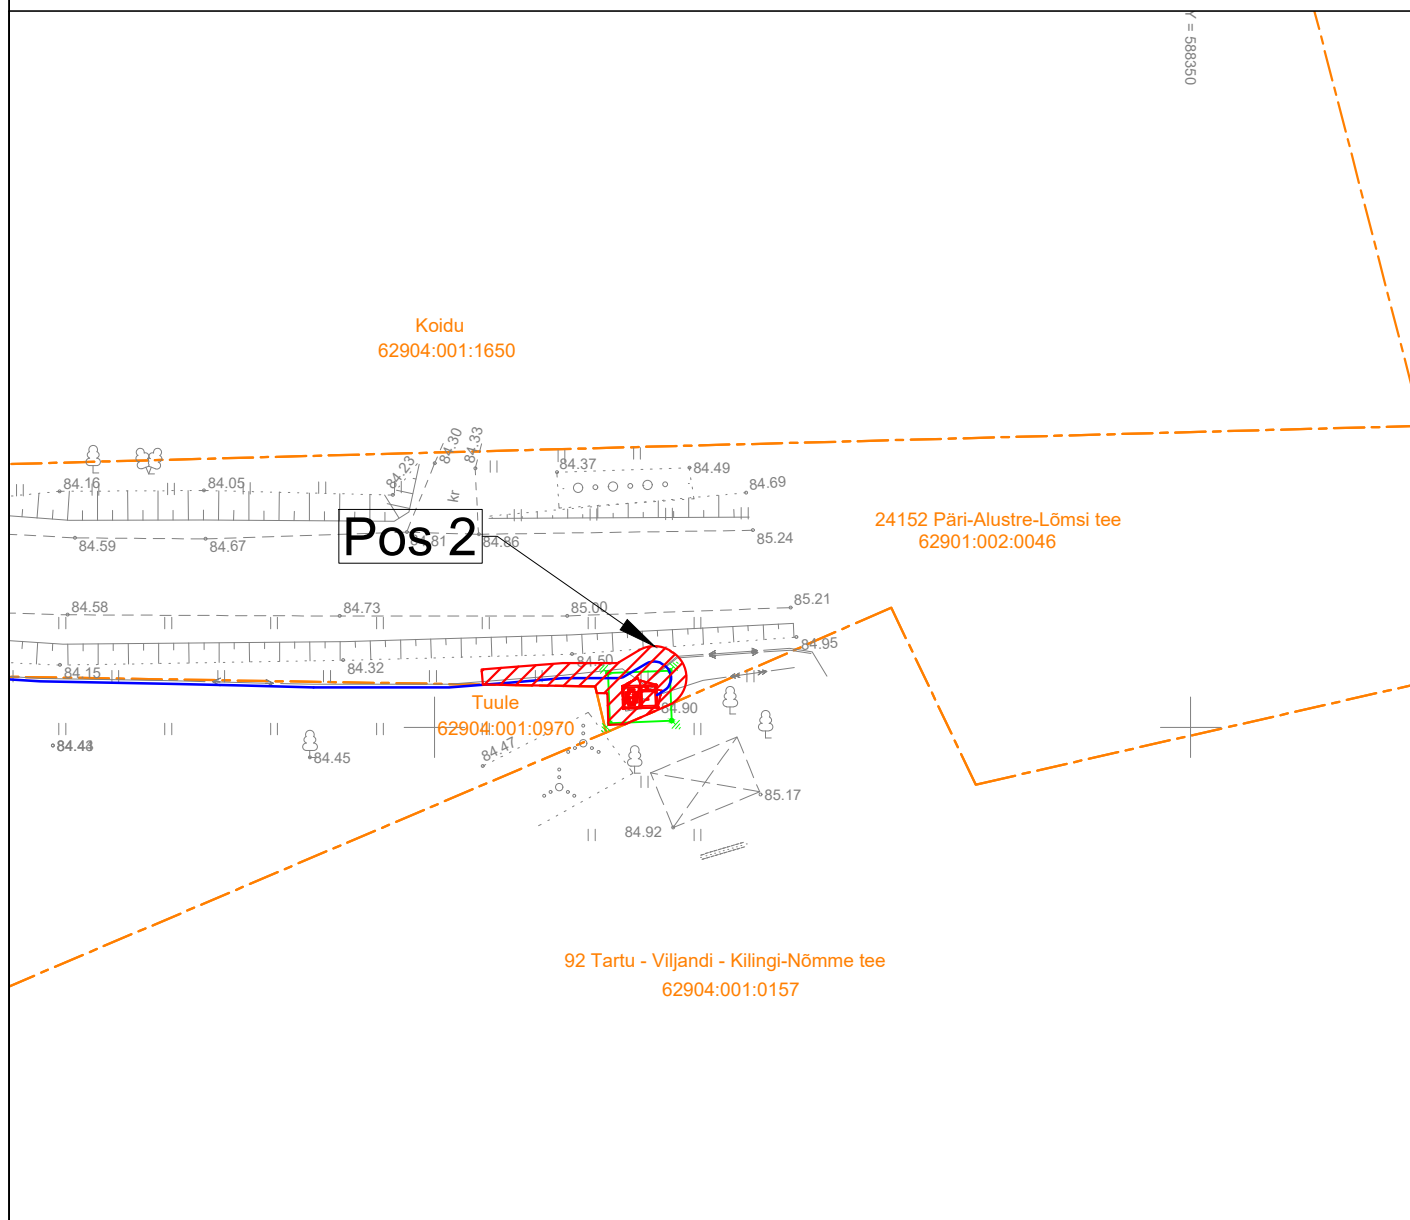

IKÕ seadmise ala

Kinnistute piirid

Projekteeritud keskpinge maakaabel kaablikaitsetorus (esimene nr kaablite arv)

Projekteeritava maakaabli pikkus 205 m

Projekti nimi / aadress Raudna:(Viljandi). IP8383. Tööprojekt.			Töö nr 25-89
Koostaja Tõnis Kuusk +372 5568 9833; tonis.kuusk@stromtec.ee	Mõõtkava M1:500	Leht / formaat 2/2 A4	Kuupäev 11.09.2025