


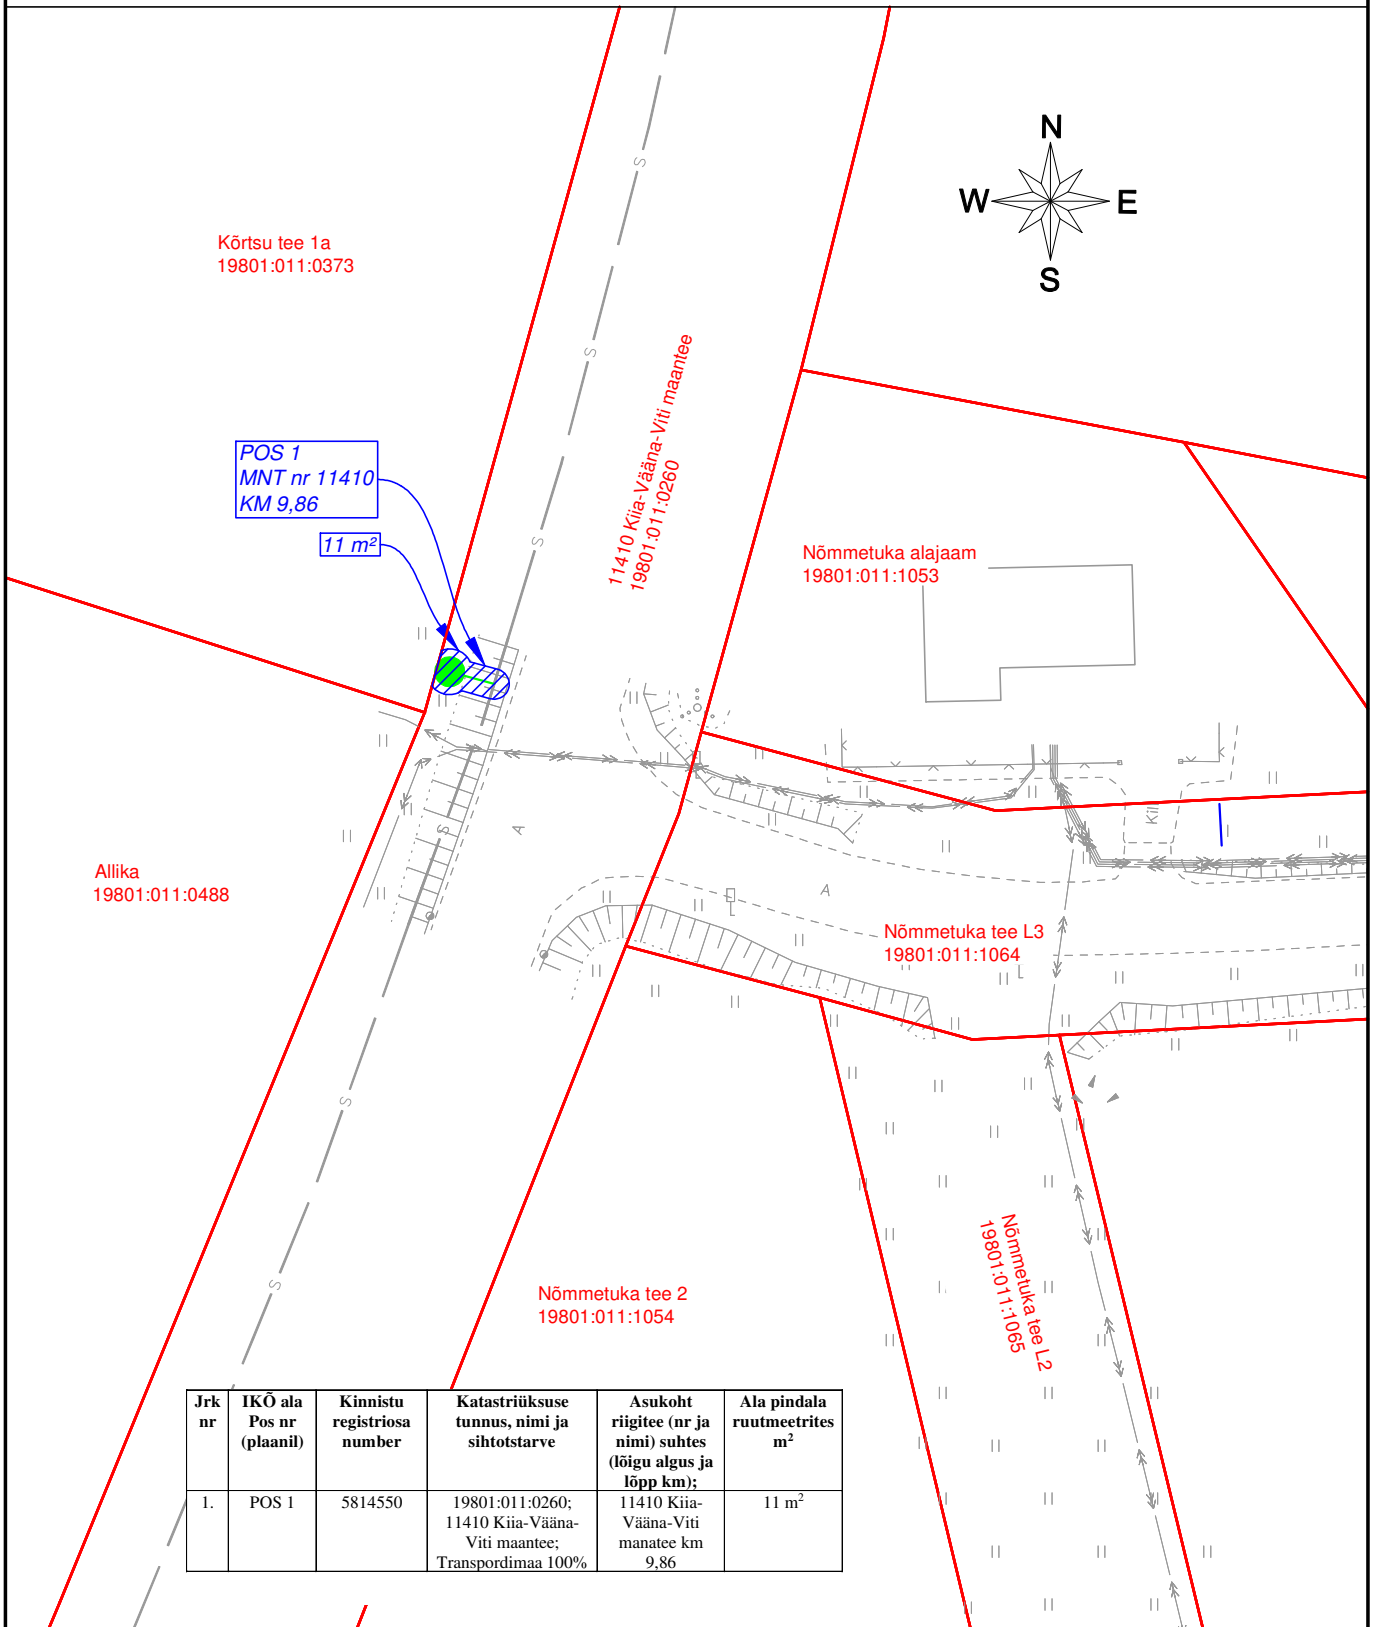



ISIKLIKU KASUTUSÕIGUSE ALA PLAAN
 11410 Kiia-Vääna-Viti maantee (19801:011:0260) registriosa nr 5814550
 Liikva küla, Harku vald, Harju maakond

M 1:500, A4



-  - Kasutusõiguse ala
-  - Katastriüksuse piir
-  - Projekteeritud tehno võrk - side-maakaabelliin
-  - Projekteeritud tehno võrk - sidekaev

 Projekt: Passiivse elektroonilise side juurdepääsuvõrgu rajamine.
 Liikva küla, Harku vald, Harju maakond
 Töö nr: VT1297
 Koostaja: Draftit OÜ