


Isikliku kasutusõiguse asendiplaan

Lisa 3

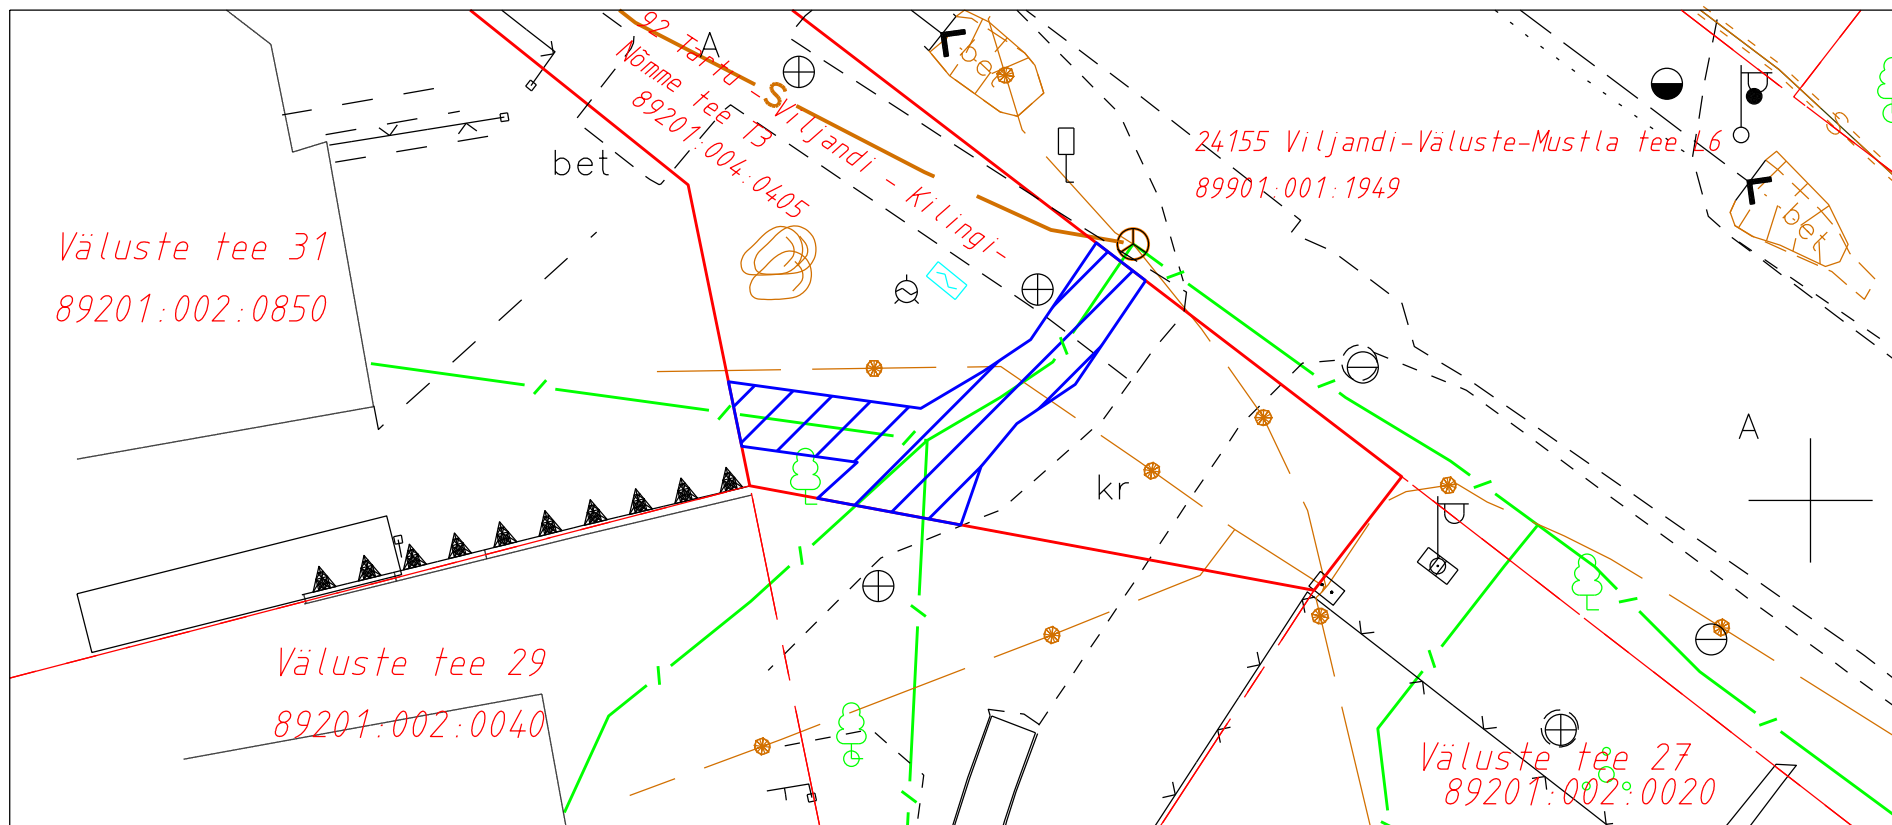

A4 M 1:500

IKÕ ala Pos. nr.	Kinnistu registriosa nr	Katastriüksuse nimi, tunnus	IKÕ ala pindala m ²	PARI ID
Pos 1	10879950	92 Tartu - Viljandi - Kilingi-Nõmme tee T3 89201:004:0405	37	1119658

Projekti nr PF14564 "Viiratsi sidevõrk"
Viljandi maakond, Viljandi vald, Viiratsi alevik
Projekti koostaja: Fiberup OÜ, Lea Toomet

TINGMÄRGID

- IKÕ seadmise ala
- Lepingu objektiks oleva kinnistu piir
- Kinnistute piirid
- Projekteeritud sidekanalisatsioon
- Olemasolev sidekanal
- Olemasolev sidekaev