


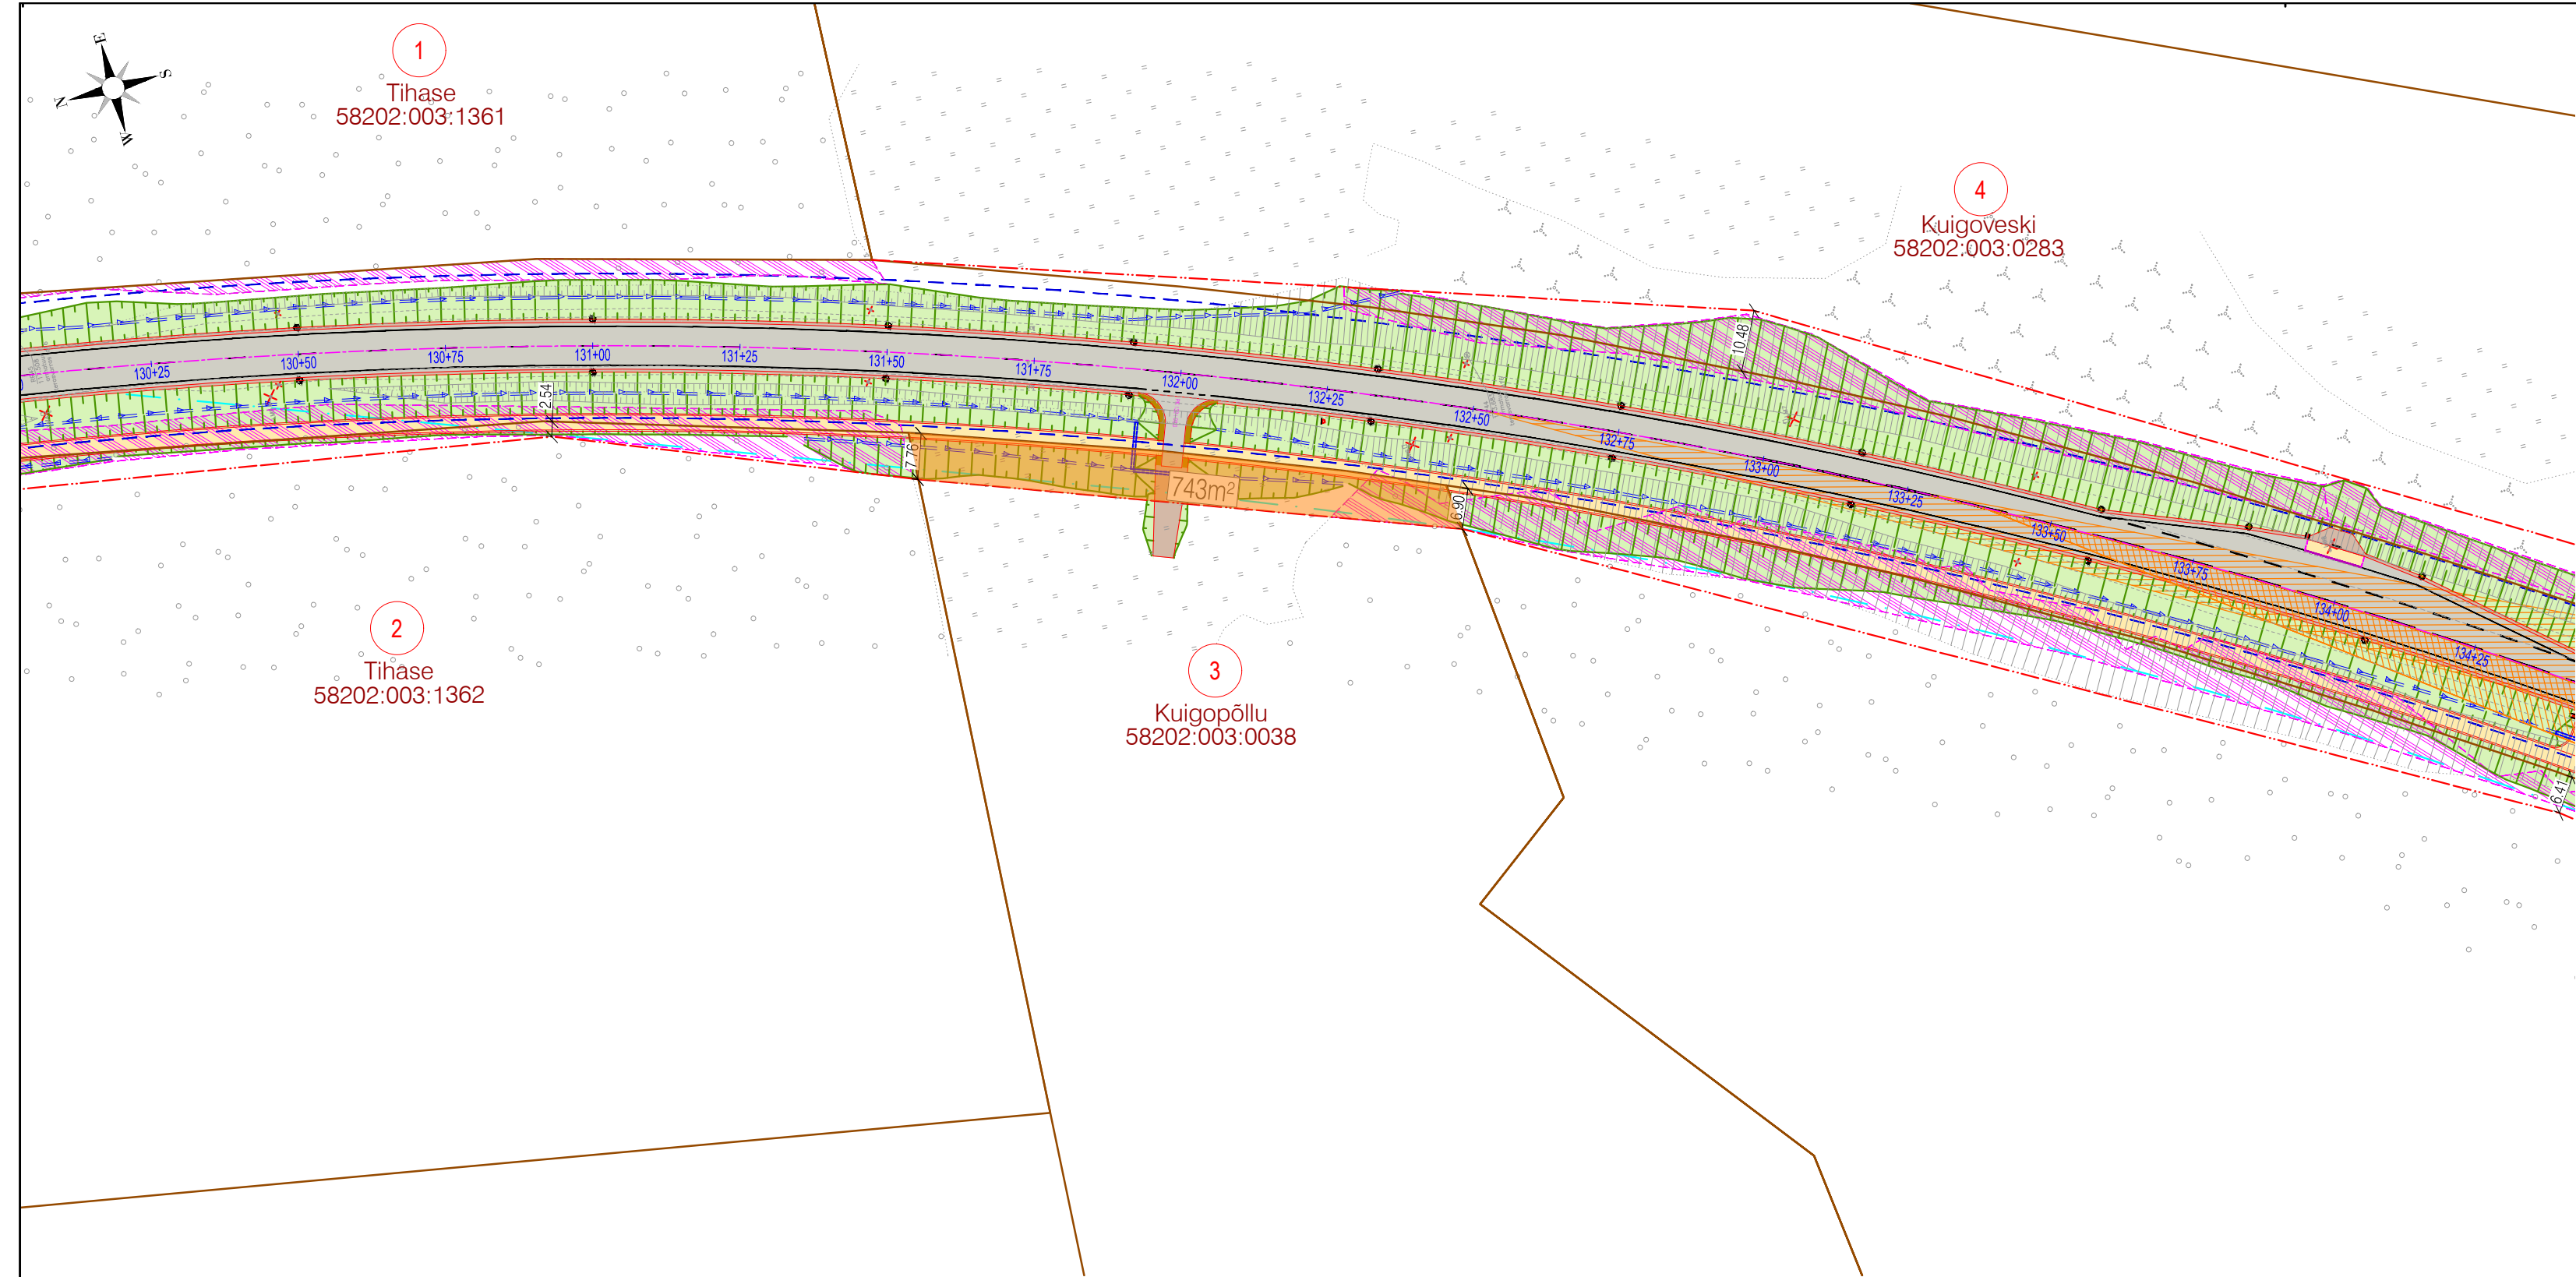

|                                       |                                                                                  |
|---------------------------------------|----------------------------------------------------------------------------------|
| Pos nr                                | 3                                                                                |
| REGISTRIOSA                           | 2589640                                                                          |
| KÜ TUNNUS                             | 58202:003:0038                                                                   |
| KÜ lähiaadress                        | Kuigopõllu                                                                       |
| SIHTOTSTARVE                          | Maatulundusmaa 100%                                                              |
| PINDALA (m²)                          | 21500                                                                            |
| MÕÕDISTAMISVIIS                       | möödistatud, L-EST                                                               |
| OMANDIVORM                            | Eraomand                                                                         |
| ÄRALÕIGE (m²)                         | 743                                                                              |
| Kinnistule ulatuv ehitustegevus       | Jalg- ja jalgrattatee rajamine; uue mahasõidu rajamine; raadamine, haljastustööd |
| Maaomanike kooskõlastamise tingimused |                                                                                  |

Trükitud: 09.02.2024

## TINGMÄRGID

- Katastriüksuse piir
- Teemaa piiri ettepanek
- Katastriüksuse positsiooni number
- Teega külgneva vaba ruumi piir
- Projekteeritud tee telgjoon
- Projekteeritud tee servajooned
- Projekteeritud tugipeenar
- Projekteeritud teekattemärgistus

- Raadatav ala
- Projekteeritud nõlv
- Projekteeritud kraav
- Olemasoleva kraavi puhastamine
- Projekteeritud sõidutee asfaltbetoonkatend
- Projekteeritud killustikkatend
- Projekteeritud jalg- ja jalgrattatee katend
- Projekteeritud äralõige
- Projekteeritud tänavavalgusti

ROAD-EXPERT

Reg kood 14449962  
Tel +372 5665 0034  
info@roadexpert.ee  
www.roadexpert.ee



Reg kood 10226774  
Mustamäe tee 46  
10621 Tallinn  
novarc@novarc.ee

Projekti nimetus  
Riigitee 46 Tatra-Otepää-Sangaste km 12,972-25,683 asuva Makita-Otepää lõigu rekonstrueerimine

Joonise nimetus  
Kruundijaotusplaan (POS 3)

Joonise mõõtkava  
1:1000

Kuupäev  
09.02.2024