


DO NOT SCALE FROM THIS DRAWING



REDAKTSIOONID / REVISIONS				
Nr / No.	Kuupäev / Date	Kirjeldus / Description	Koostaja / Originator	Kontrollija / Checker

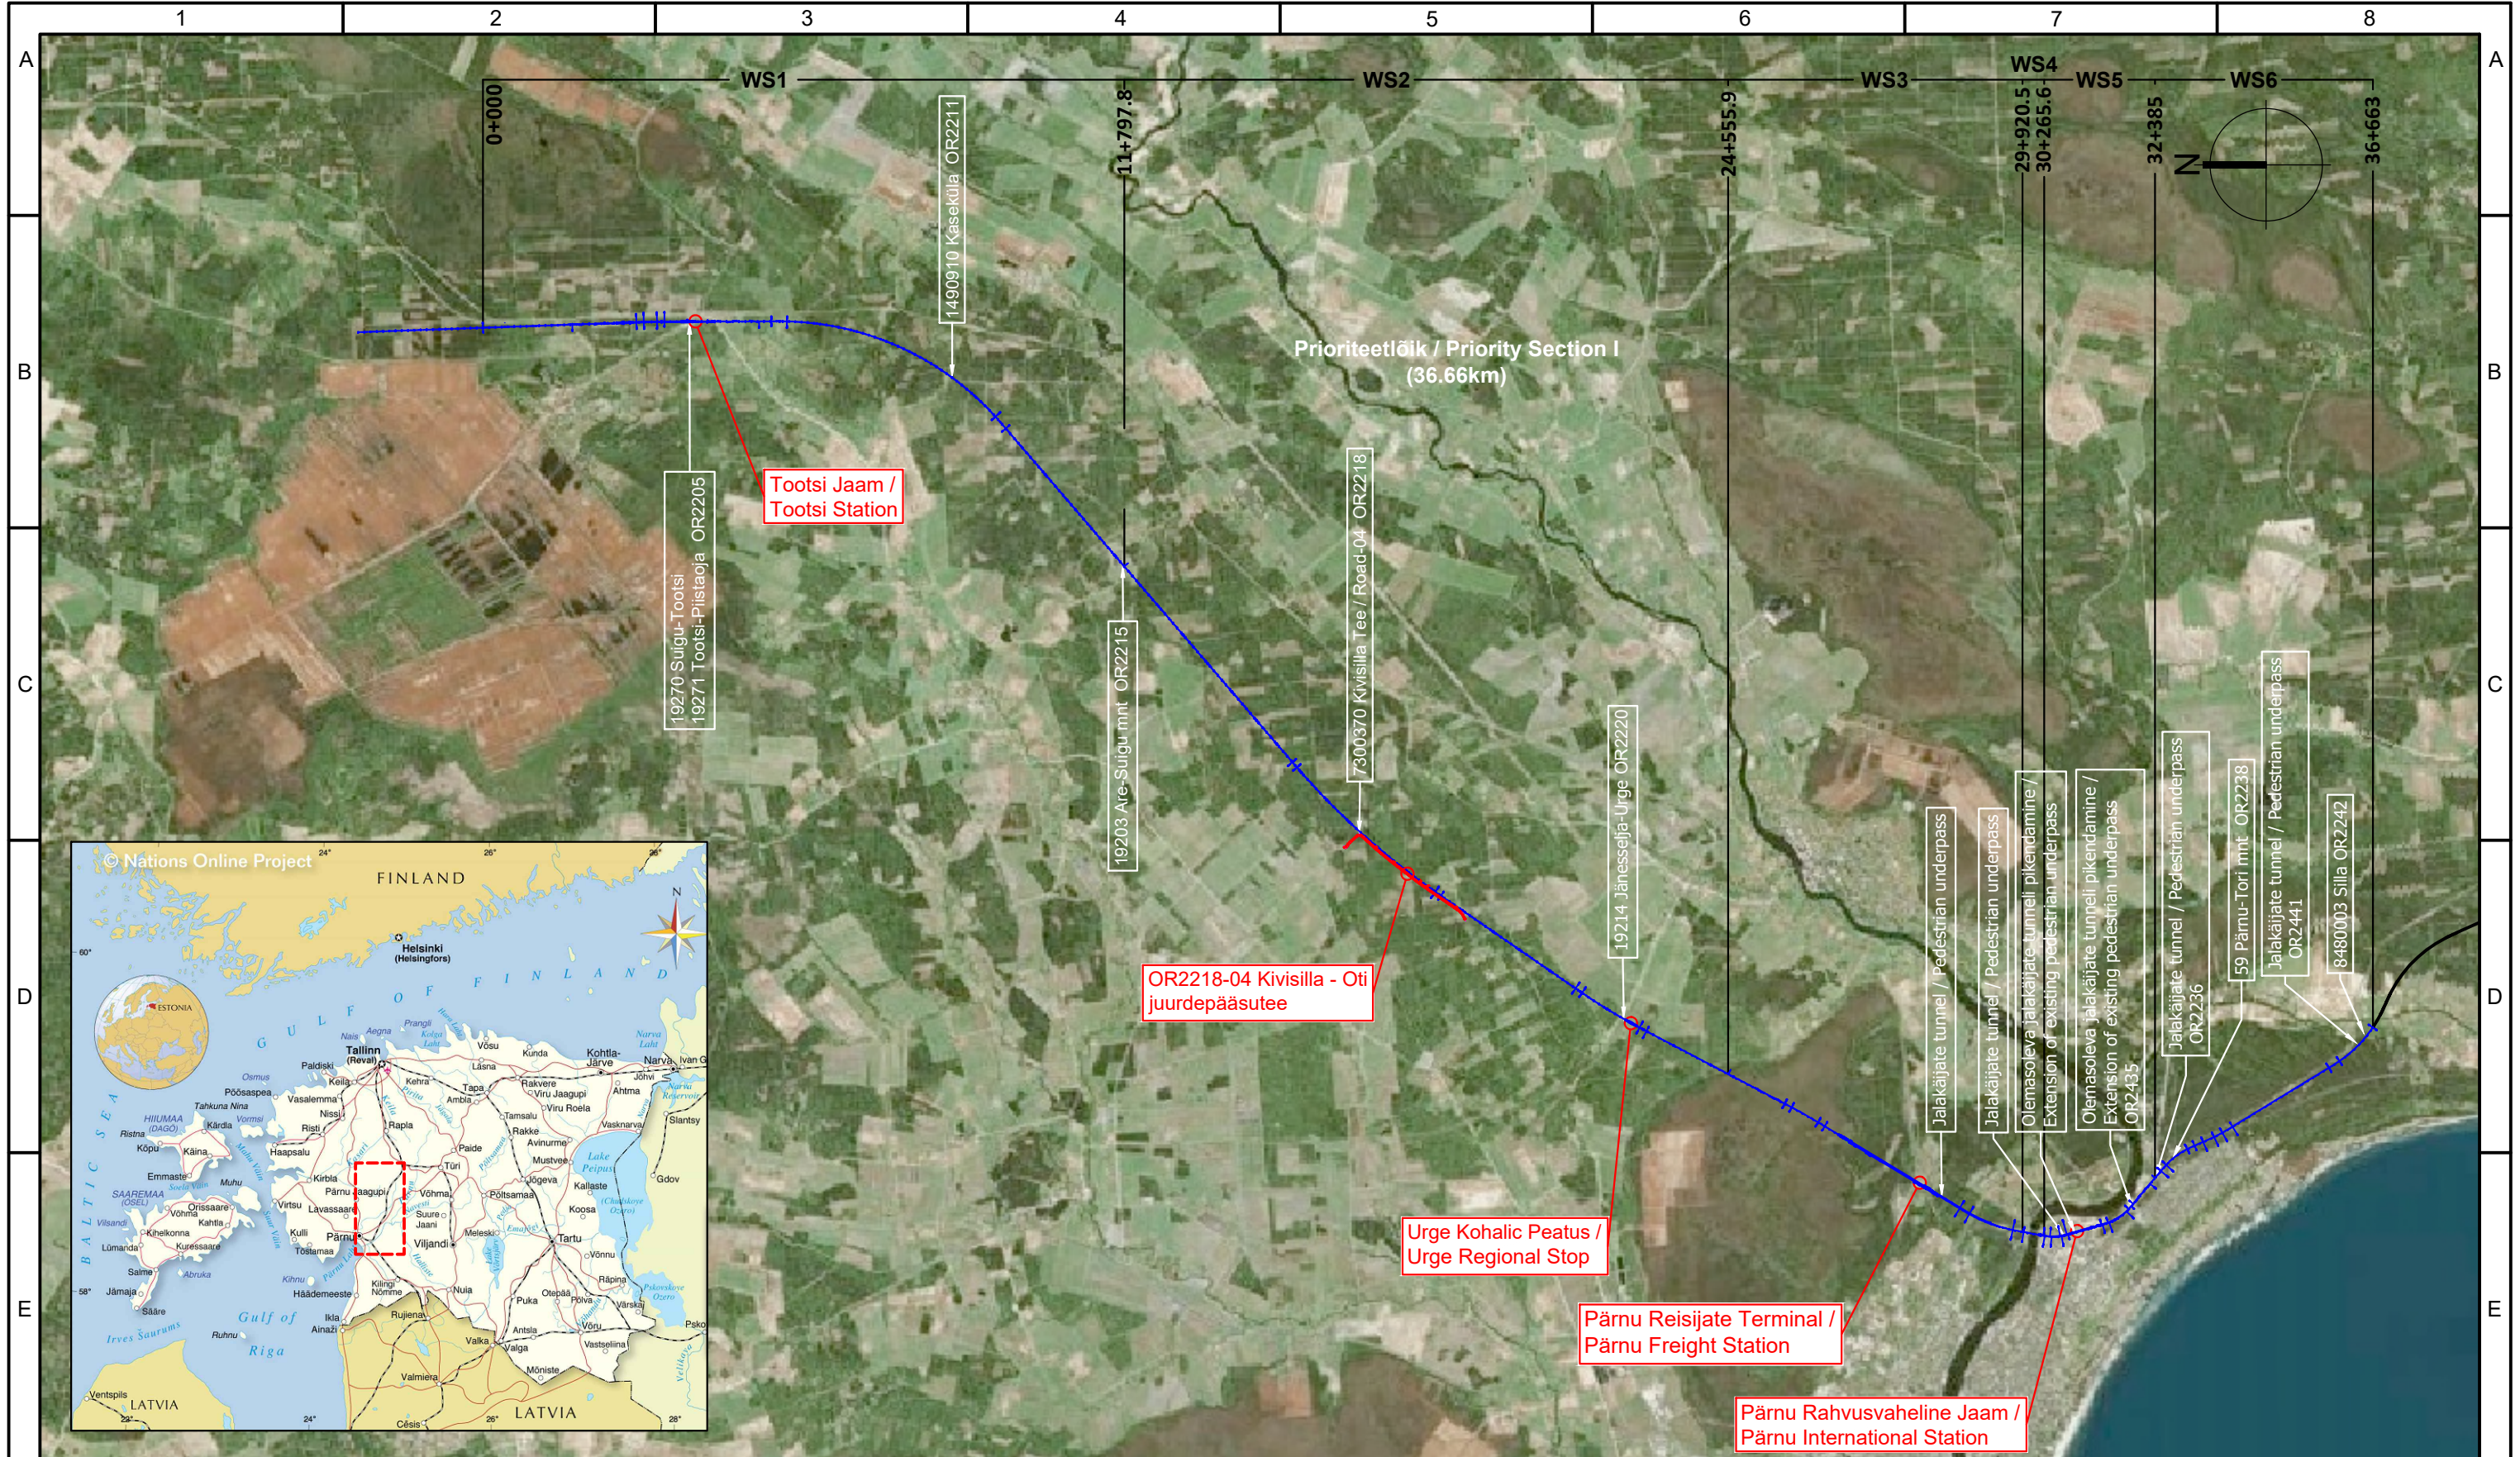

PROJEKT / PROJECT  
LEPINGU NR / CONTRACT NO. 2025-K036  
PROJEKTI NR / PROJECT NO

PROJECT 25031  
Rail Baltica Ülemiste-Pärnu mainline  
design and construction (Alliance 1)

ARHIIVI NR / ARCHIVE NO.

TELLIJA / CLIENT  
Rail Baltic Estonia OÜ  
Veskiposti 2/1  
Tallinn, Eesti  
10138  
Reg. Nr. 12734109

ALLTOOVÕTJA / SUB-CONTRACTOR  
Roadplan OÜ  
Tiigi tn 78  
Tartu, Eesti  
50410  
Reg. Nr. 12432118

KONSULTANT / CONSULTANT  
Sweco Finland Oy  
Ilmalantori 4  
Helsinki, Suomi  
00240  
Reg. Nr. 2661738-3

KUUPÄEV / DATE  
2025-10-20

MÕÖTKAVA / SCALE  
1:500

PABERI SUURUS / PAPER SIZE

JOONISE STAATUS / DRAWING STATUS  
Põhiprojekt / Master design

KOOSTAJA / ORIGINATOR	NIMI / NAME	ALLKIRI / SIGNATURE	KUUPÄEV / DATE
Johan Erik Levertand			2025-14-10
Tauri Tamkivi			2025-14-10
Annika Kaljula			2025-14-10

JOONISE PEALKIRI / DRAWING TITLE  
Asukoha skeem  
Location plan

PROJEKTI KOOD / PROJECT CODE	DISCIPLINE KOOD / DISCIPLINE CODE	PROJEKTI ETAPPI / PROJECT STAGE
EE2100	RPL	MD

LEHE PEALKIRI / SHEET NAME:  
EE2100-RPL-OR221804-RO-DR1-00001

LEHE NUMBER / SHEET NUMBER:  
1 / 1

REVISION / REVISION  
001