


Isikliku kasutusõiguse asendiplaan

Kinnistu nimi: 16102 Oru-Tagavere tee (reg.nr 10752850)

Katastritunnus: 55201:001:0113

Asukoht: Uugla küla, Lääne-Nigula vald, Lääne maakond

Hepta Group Energy OÜ töö nr 11524P / Elektrilevi OÜ tellimus nr JT2920

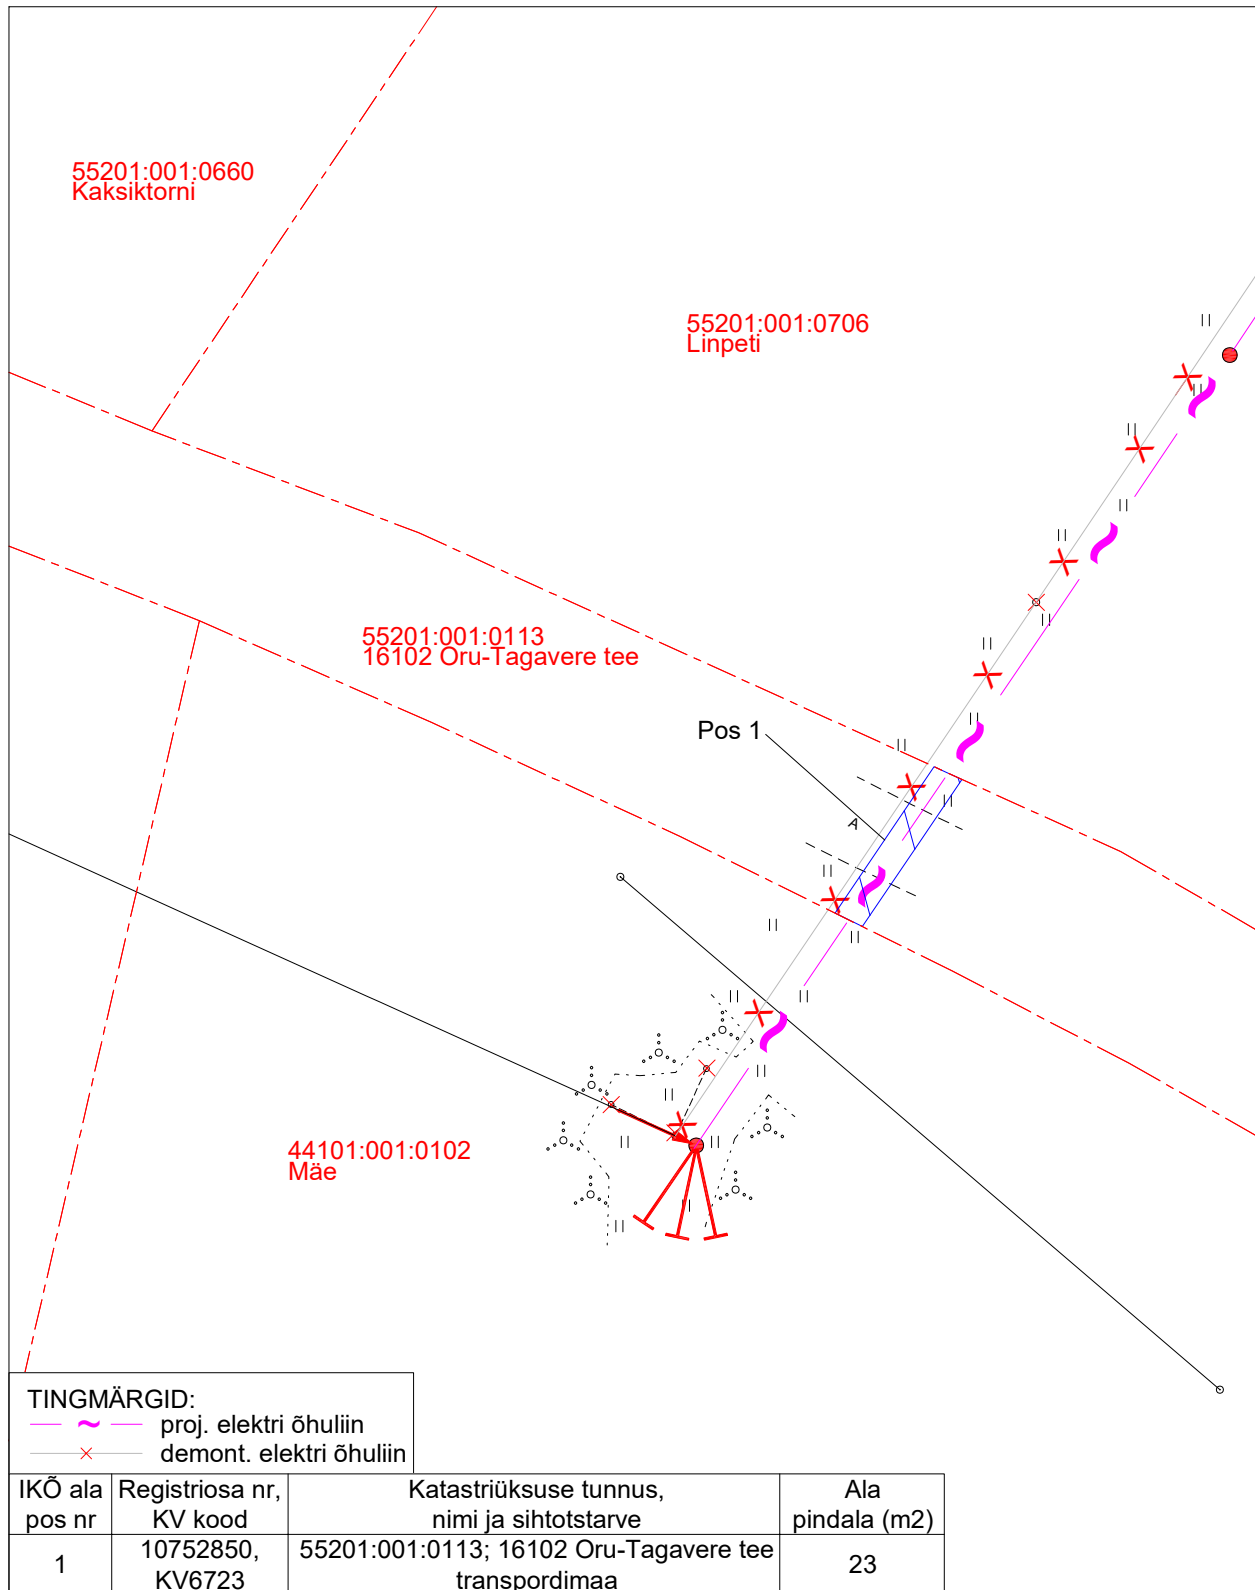

Isikliku kasutusõiguse pindala kokku ligikaudu 23 m²

Katastritunnuste piirid (väljavõte 31.05.2024)

Plaan 1-1
M 1:500

Koostaja:
OÜ Kirjanurk