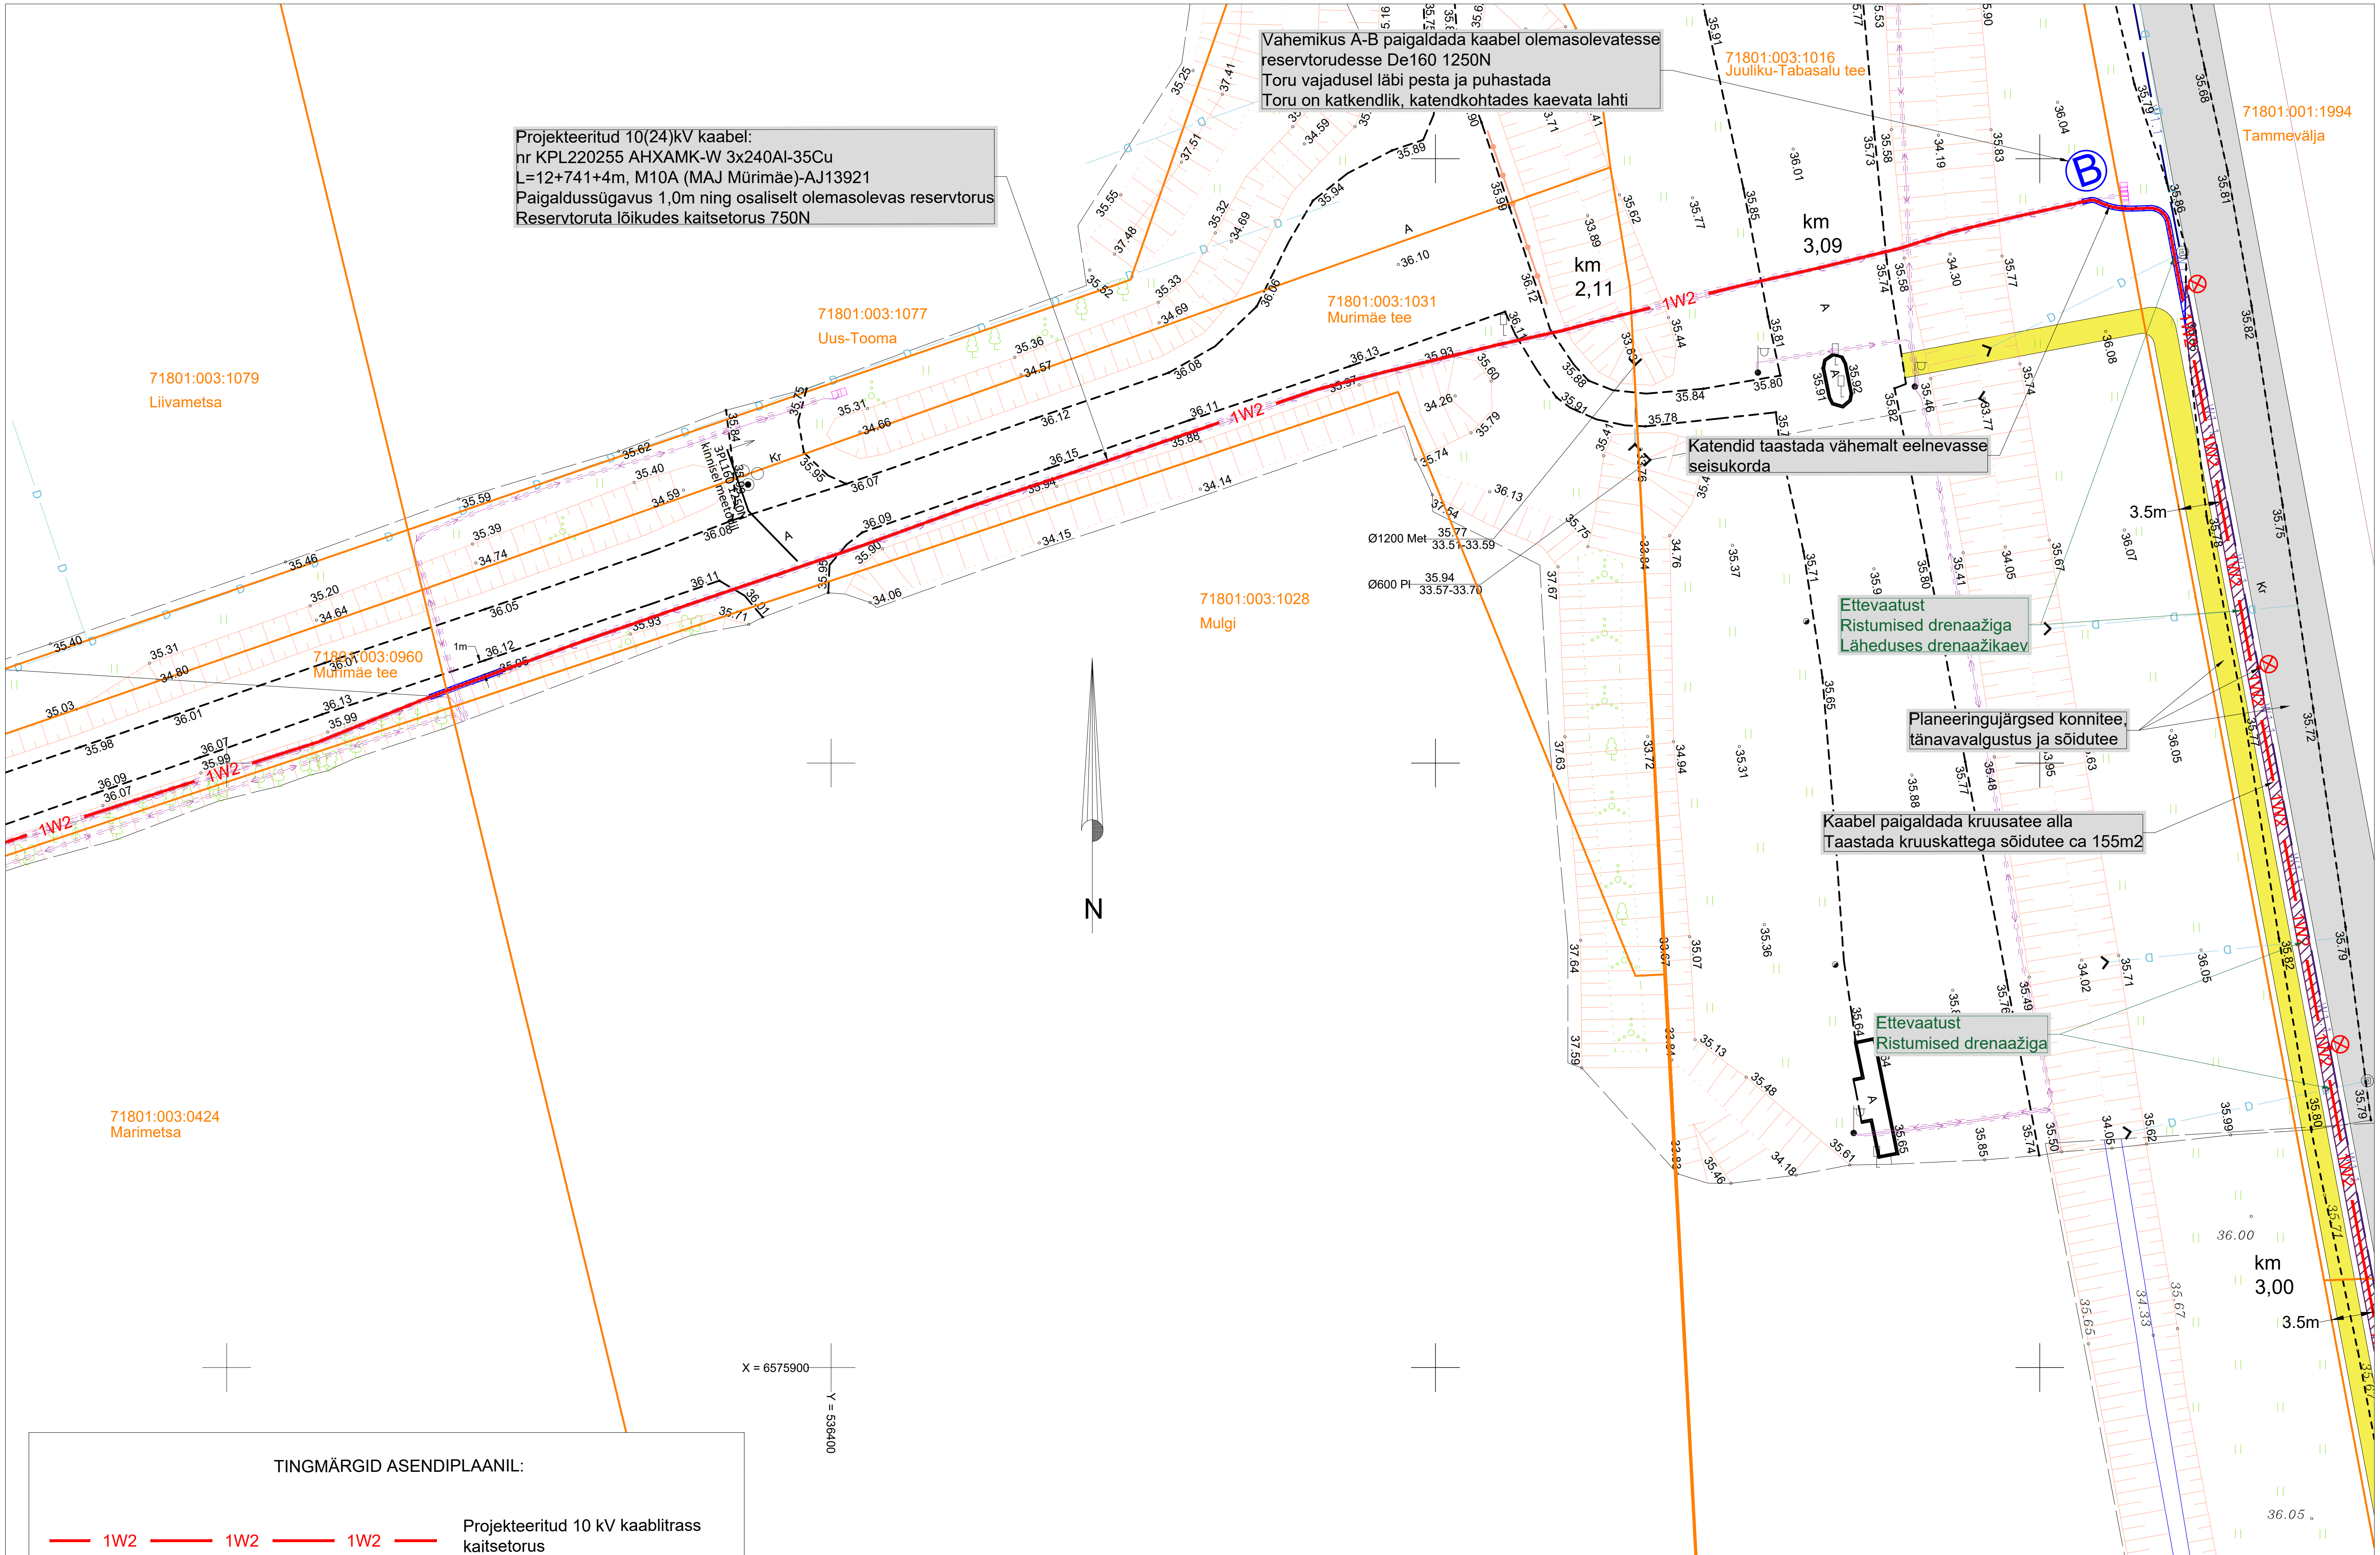

Projekteeritud 10(24)kV kaabel:
nr KPL220255 AHXAMK-W 3x240Al-35Cu
L=12+741+4m, M10A (MAJ Mürimäe)-AJ13921
Paigaldussügavus 1,0m ning osaliselt olemasolevas reservtorus
Reservtoruta lõikudes kaitsetorus 750N

Vahemikus A-B paigaldada kaabel olemasolevatesse
reservtorudesse De160 1250N
Toru vajadusel läbi pesta ja puhastada
Toru on katkendlik, katendkohtades kaevata lahti

Katendid taastada vähemalt eelnevasse
seisukorda

Ettevaatust
Ristumised drenaažiga
Läheduses drenaažikaev

Planeeringujärgsed konnitee,
tänavavalgustus ja sõidutee

Kaabel paigaldada kruusatee alla
Taastada kruuskattega sõidutee ca 155m2

Ettevaatust
Ristumised drenaažiga

TINGMÄRGID ASENDIPLAANIL:

— 1W2 — 1W2 — 1W2 —	Projekteeritud 10 kV kaablitrass kaitsetorus
—	Katastriüksuse piir
▨	Lahtise kaeviku piirjooned (40cm) Haljasala taastamine
▨	Lahtise kaeviku piirjooned (40cm) Kruuskattega sõidutee taastamine

Tellija: Enefit Connect OÜ	STROMTEC	Aadress: Päevalille 2-2, Ülenurme Tartumaa, 61714 MTR: TEL002388 Reg nr: 12688881 Telefon: +372 5534119 e-mail: jaanus@stromtec.ee	Kuupäev: 31.03.2023 Töö nr: 23-28 Joon nr: 002 Mõõtkava: M1:500 A3
Töö nimetus:	Toomiku päikeseelektrijaama elektriliitumine Tänassilma küla, Saku vald, Harju maakond. Tööprojekt LR8573	Projekteeris: Ivo Rohula 56761280	
Joonise nimetus:	Asendiplaani osa	Kontrollis: Jaanus Kaldoja	