


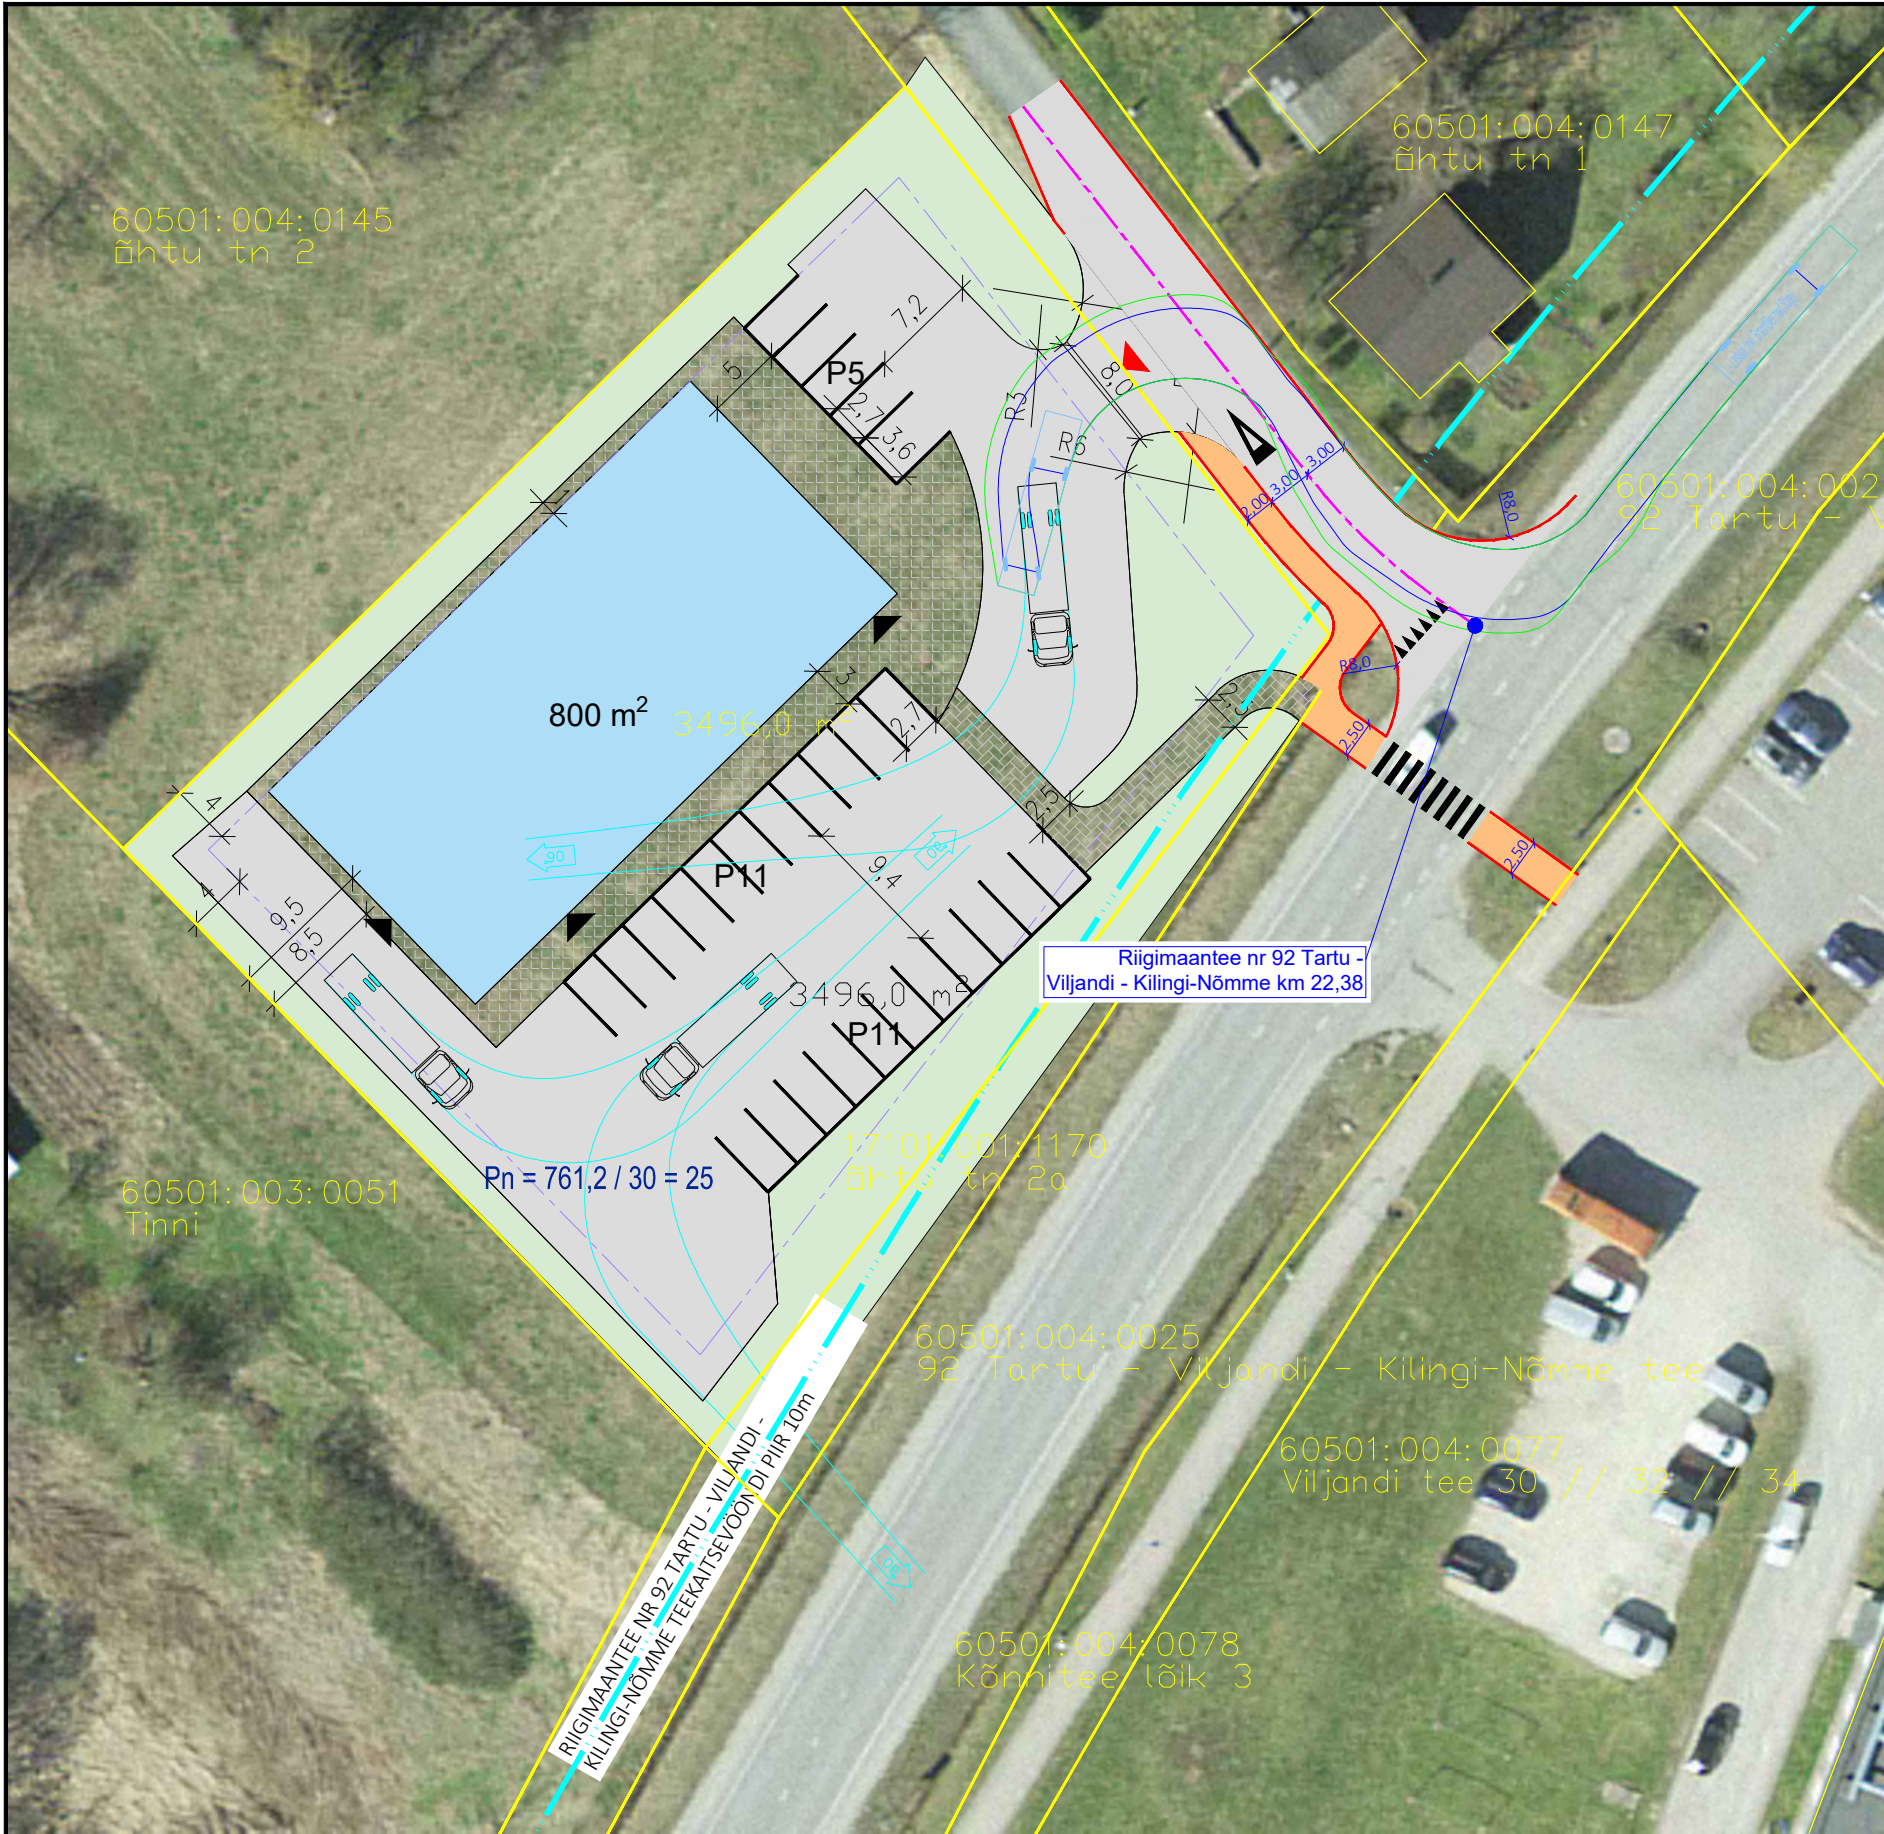

TINGMÄRGID

- OLEMASOLEV KINNISTU PIIR
- PROJEKTEERITUD TEE TELG
- PROJEKTEERITUD KATTE SERV
- PROJEKTEERITUD PEENRA SERV
- PROJEKTEERITUD SÕIDUTEE
- PROJEKTEERITUD KÕNNITEE
- PROJEKTEERITUD TEEKATTEMÄRGISTUS
- TEEKAITSEVÖÖNDI PIIR

KEK Invest AS tingmärgid

- HOONESTUSALA
- SISSEPÄÄS KINNISTULE
- SISSEPÄÄS HOONESSE
- PLANEERITAV ÄRIHOONE

 EXTech Design OÜ SIHI TN 122, 10918 TALLINN, HARJU MAAKOND	REG: 11967596 GSM: +372 53474036 E-POST: info@extech.ee MTR REG NR: • EEP004936 • ELK000167 EPE001589	OBJEKT Ärihoone Aadress Õhtu tn 2, Tännassilma küla, Elva vald, Tartu maakond Tarmu Kurm	Joonis Asendiplaan			
			Töö nr.	Mootkava	Loomise kuupäev	Joonise nr.
			24045	1:500	08.05.2024	TL-4-01
			Staadium	Formaat	Muutmise kuupäev	Leht/lehti
Projektijuht	I. Kustavus		Eskiis	A3	—	1/1
Projekteeris	A. Reimus					
Kontrollis	I. Kustavus					