

LEPPEMÄRGID:

- 

Ol.ol lehipuud (Ksystos OÜ, 05-09)
- 

Varem pr põõsad ja plisikud lausitususena (Ksystos OÜ, 05-09)
- 

Varem pr ol.ol/pr betoonkivi ala (Ksystos OÜ, 05-09)
- 

Varem pr asfaltkattega ala (Ksystos OÜ, 05-09)
- 

Varem pr lübetoonkivi ala (Ksystos OÜ, 05-09)
- 

Varem pr mosaiik (Ksystos OÜ, 05-09)
- 

Varem pr puitkattega ala (Ksystos OÜ, 05-09)
- 

Varem pr täringukivi kattega ala (Ksystos OÜ, 05-09)
- 

Varem pr muru ala (Ksystos OÜ, 05-09)
- 

Varem pr isutuskasid ja istepingid (Ksystos OÜ, 05-09)
- 

Varem pr kvartsitkattega ala (Ksystos OÜ, 05-09)
- 

Varem pr äärekivi (Ksystos OÜ, 05-09)
- 

Varem pr rietuskabiinid (Ksystos OÜ, 05-09)
- 

Varem pr liivakattega ala (Ksystos OÜ, 05-09)
- 

Varem pr süvistanud valgusid (Ksystos OÜ, 05-09)
- 

Varem pr postvalgusid, h=4 m (Ksystos OÜ, 05-09)
- 

Varem pr võrkpalliplatsid (Ksystos OÜ, 05-09)
- 

Varem pr mänguväljak ja laev (Ksystos OÜ, 05-09)
- 

Varem pr istepingid ja laiad (Ksystos OÜ, 05-09)
- 

Varem pr võresetnad (Ksystos OÜ, 05-09)
- 

Varem pr basseiniid (Ksystos OÜ, 05-09)
- 

Varem pr liurajad (Ksystos OÜ, 05-09)
- 

Varem pr pakiivirahnud terrassina (Ksystos OÜ, 05-09)
- 

Varem pr betoonkuulid, kaetud mosaiigiga (Ksystos OÜ, 05-09)
- 

Varem pr puipakkudest piire (Ksystos OÜ, 05-09)
- 

Varem pr likvideeritav või ümbertõstatav objekt (Reaalprojekt, T39-08)
- 

Varem pr maakaabelimärgi välisvalgustus (Primus Projekt OÜ)
- 

Varem pr likvideeritav kate (Reaalprojekt, T39-08)
- 

Varem pr kraavid/kindlustatud kraavid (Reaalprojekt, T39-08)
- 

Katastririksuse piir
- 

Übertõstatav või likvideeritav objekt
- 

Projekteeritud kaldakindlus
- 

Rekonstrueeritav kergliiklusid
- 

Olemasoleva kate serv (Reaalprojekt, T39-08)
- 


Varem projekteeritud asfaltkate (Reaalprojekt, T39-08)
- 


Varem projekteeritud graniisõõlmetest jooksurada (Reaalprojekt, T39-08)
- 

Olemasolev pakiivisõõlmetest kate, asendada graniisõõlmetega (Reaalprojekt, T39-08)
- 

Varem projekteeritud murtkivikate (Reaalprojekt, T39-08)
- 

Perspektiivne laoplaats

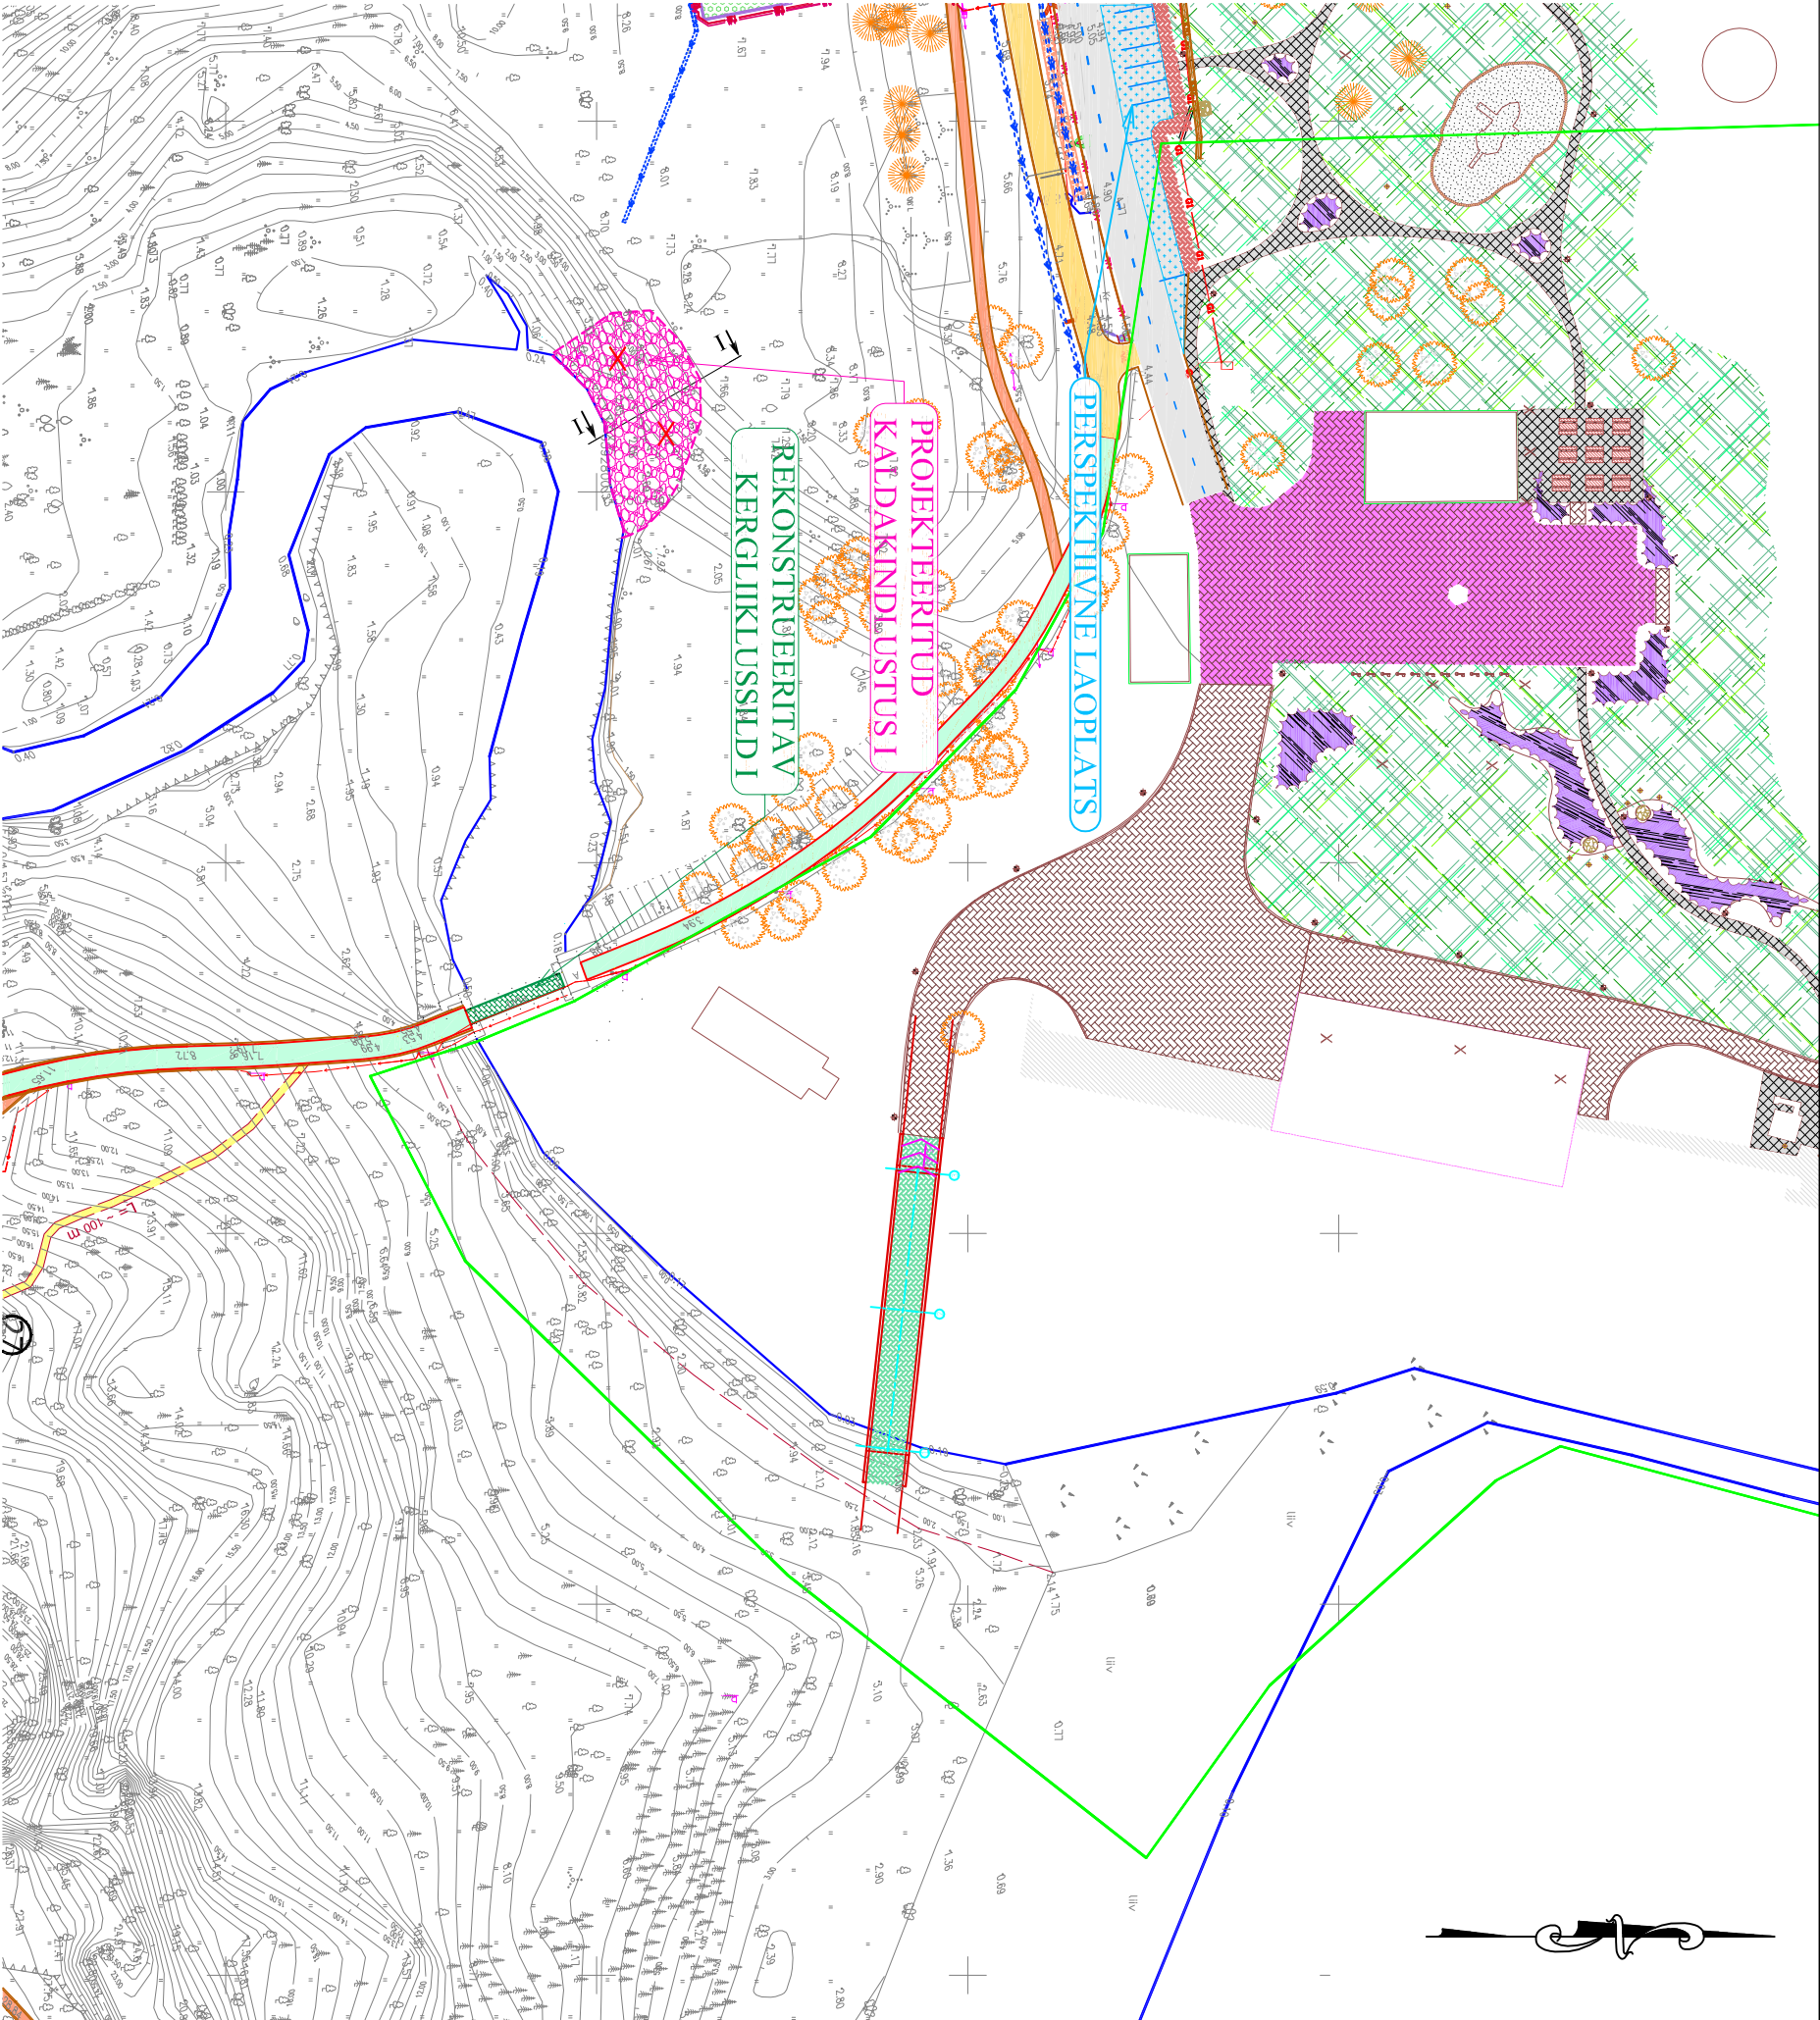

 Kobras AS Riia 35 Tel. 7300 310 www.kobras.ee kobra@kobras.ee	Töö tellija					
	RIIGIOMETSAS MAJANDAMISE KESKUS					
	Töö nimetus  ORU PARGI MAASTIKUKAITSEALA KÜLASTUSTARISTU REKONSTRUEERIMISPROJEKT					
Projektant Heleen Vene	Projektijuh Eiki Kõnd		Joonis nimetus  MAA-ALA PLAAN PROJEKTEERITUD TÖÖDEGA			
Kontrollid Oleg Sosnovski Ene Kõnd	Kupäev 06.2011	Joonis 3/5	Joonised 22	Mõõtkava 1:10 000	Töö nr 2011-035	Staadium PP