
8 Tallinn-Paldiski 35,83 km

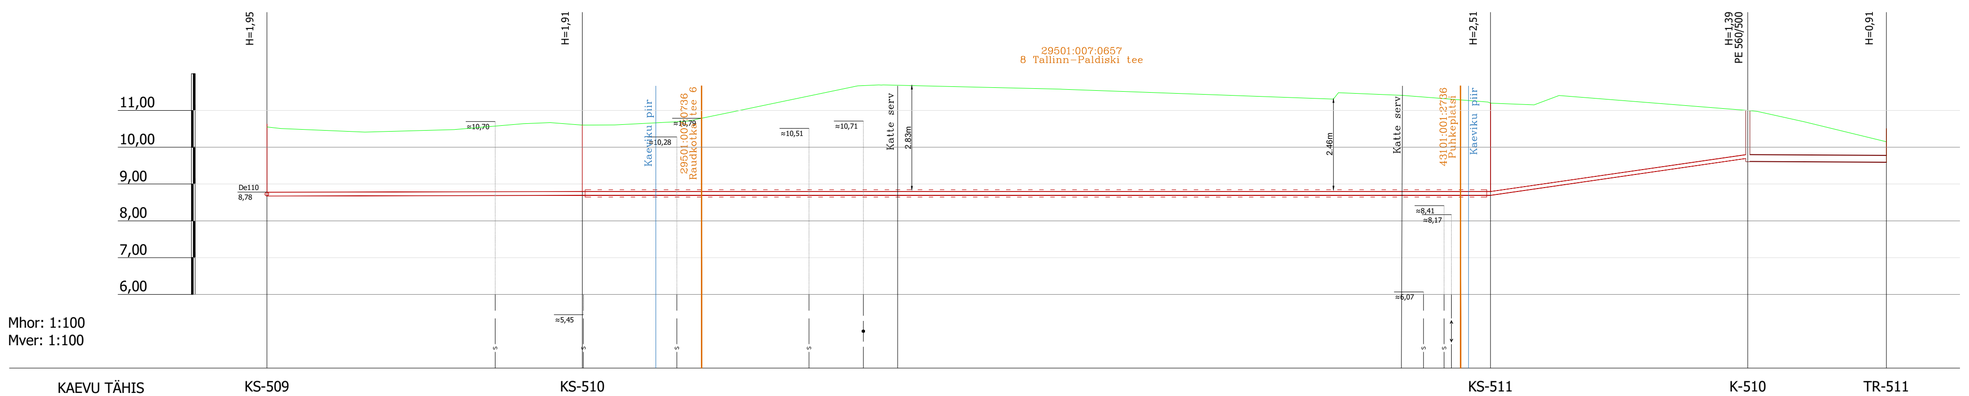

1			
MUUDATUS	KUUPÄEV	PROJEKTEERIS	SELGITUS

Koordinaadid L-EST 97, kõrgused EH2000 süsteemis.

Geoaluse koostaja: Geodeesia24 OÜ | Geoaluse töö nr: 11840-26 | Mõõdistamise aeg: 04.2026

INFRAGATE EESTI AS
MÄEALUSE 2/3
12618 TALLINN
tel. 626 7777
e-post: info@infragate.ee
www.infragate.ee
MTR EP10845129-0001

Tellija	Pinered Tuulemänni OÜ Pärnu mnt 105, Tallinn
Töö nr.	I26008-PIN01
Töö nimetus	Tuulna külas Käpsi ja Pälli katastriüksuste DP ala teede ja tehnovõrkude ehitusprojekt
Staadium	Põhiprojekt
Objekt	Tuulemänni tee, Tuulna küla, Lääne-Harju vald, Harjumaa
Kuupäev	26.08.2026
Leht	Ristumine 8 Tallinn-Paldiski 35,83 km
Mõõtkava	M 1:500
Lehe nr.	VKV-6-01

Projektijuht H.Metspalu (digitaalselt allkirjastatud)
Projekteerija L.Pekri (digitaalselt allkirjastatud)
Projekteerija

Filename: PIN01_PP_VKV-4-01_v01_aplaan_20260825_TRAM tõige.dwg SaveDate: 26.08.2026