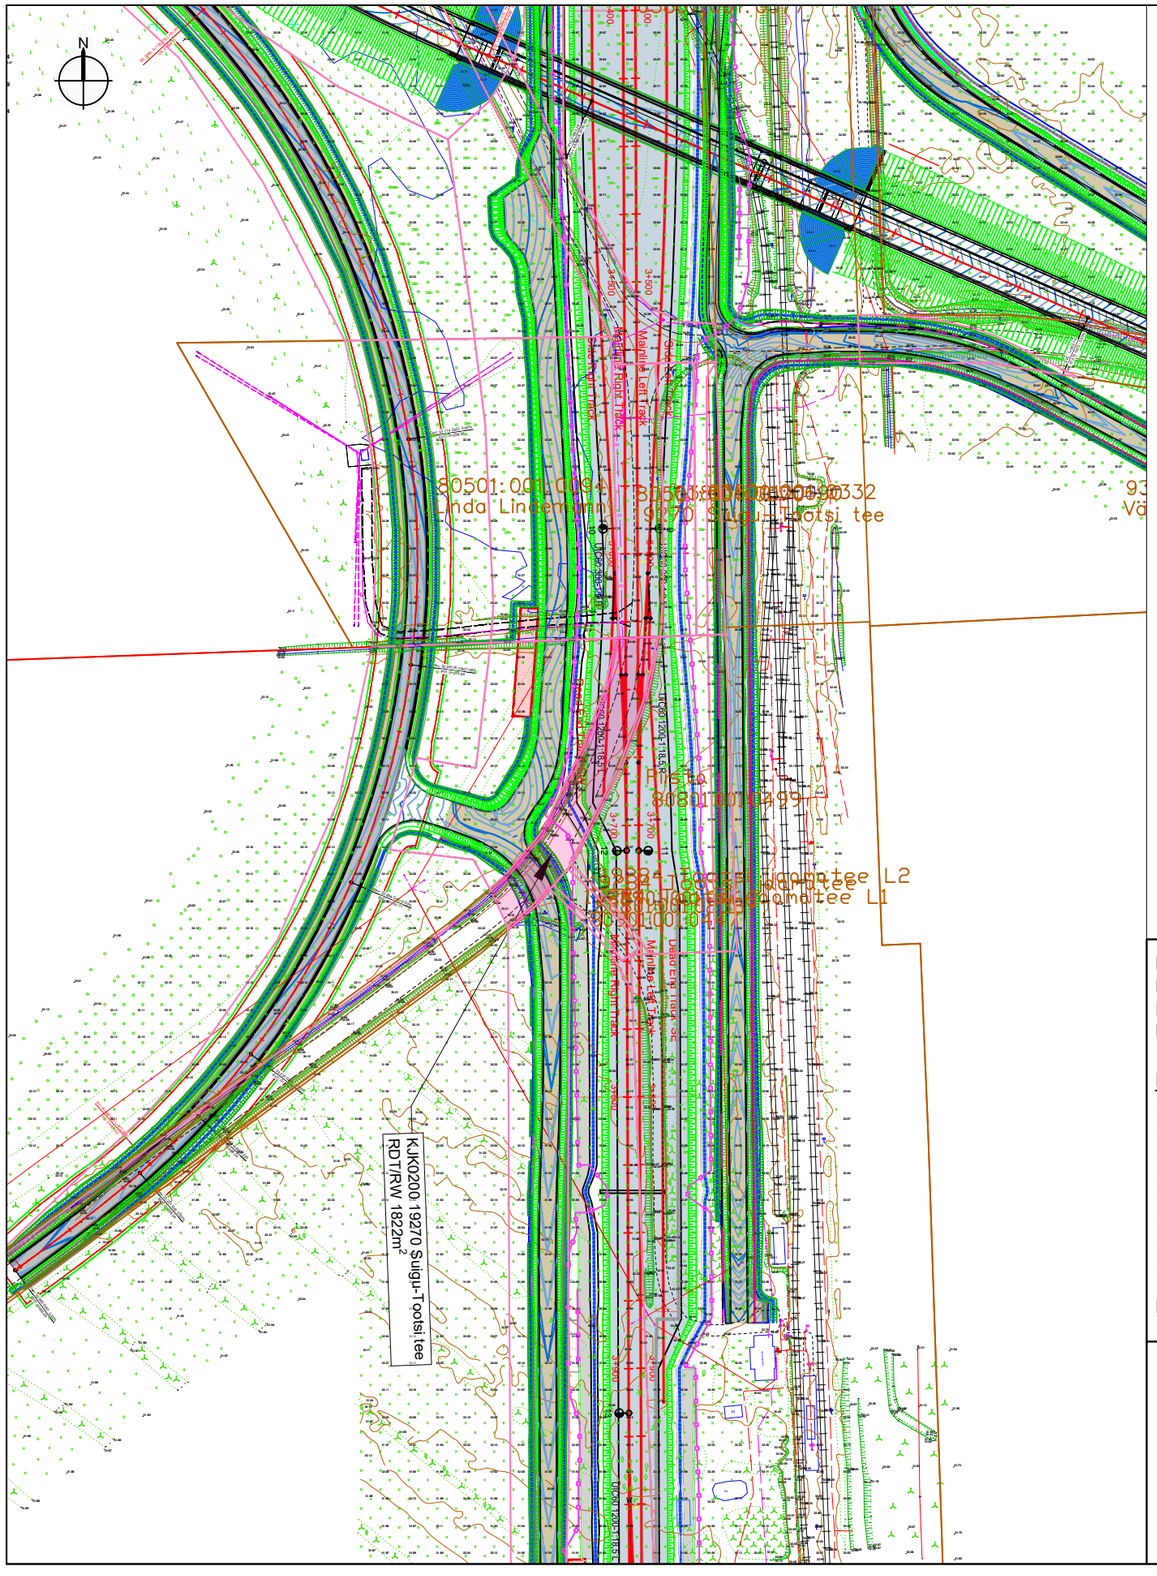

TINGMÄRGID:

- Kavandatavad rööbasteed / Designed railway
- Kavandatavad teed / Designed roads
- Kavandatavad nõlvad ja süvendid / Designed slopes and cuts
- Katastriüksuse piir / Land plot
- 21303:002:0130 Tauste — Katastriüksuse tunnus ja nimi / Cadastral name and ID
- Tee kraav / Road ditch
- Müratõkkesein / Noise barrier
- Piirdeaed / Fence
- Ümbersuunatud kraavid (peamiselt maaparanduskraavid) // Rerouted ditches (mainly Land Improvement ditches):
- Likvideeritav kraav // Demolished ditch
- RDT maaeralduse ettepanek / RW proposed border
- KOV maaeralduse ettepanek / Local road proposed border
- MNT maaeralduse ettepanek / National road proposed border
- Kraavi ehitise ala / Construction area for ditches

0 20m 40m 60m 80m 100m 120m

M 1:2000

Maaeraldused / Land expropiation		
Pos.nr / Pos. no	Pindala / Area m2	Kirjeldus / Description (tegevuse ettepanek / proposal)
0200	1822	RDT/RW

Katastriüksuse nimi / Cadastral unit name: 19270 Suigu-Tootsi tee
Katastriüksuse tunnus / Cadastral ID: 80801:001:0229
Pindala / Area (m²/ha): 2.97 ha
Maaomanik(ud) / Land owner(s):

KOOSKÕLASTUSE TEKST / COORDINATION TEXT:

Nimi / Name: Allkiri / Signature: Kuupäev / Date:

Projekt / Project: Uue raudtee projekteerimine lõigus Pärnu - Läti - Eesti piir ja ehitusaegse autorijärelevalve teostamine /Design and Design Supervision Services for the construction of the new line from Pärnu to Estonian - Latvian Border
Tellija / Client : RB Rail AS
Projekteerija / Consultant: OBERMAYER PLANEN+BERATEN GmbH and POINTEC S.A
Projekti etapp / Project stage: PÕHIPROJEKT / MASTER DESIGN
Töö nr / Work no: RBDTDEEDS3DPS1
Mõõtkava / Scale: M 1:2000
Koostaja/Originator: Kuupäev/Date: 10.06.2024