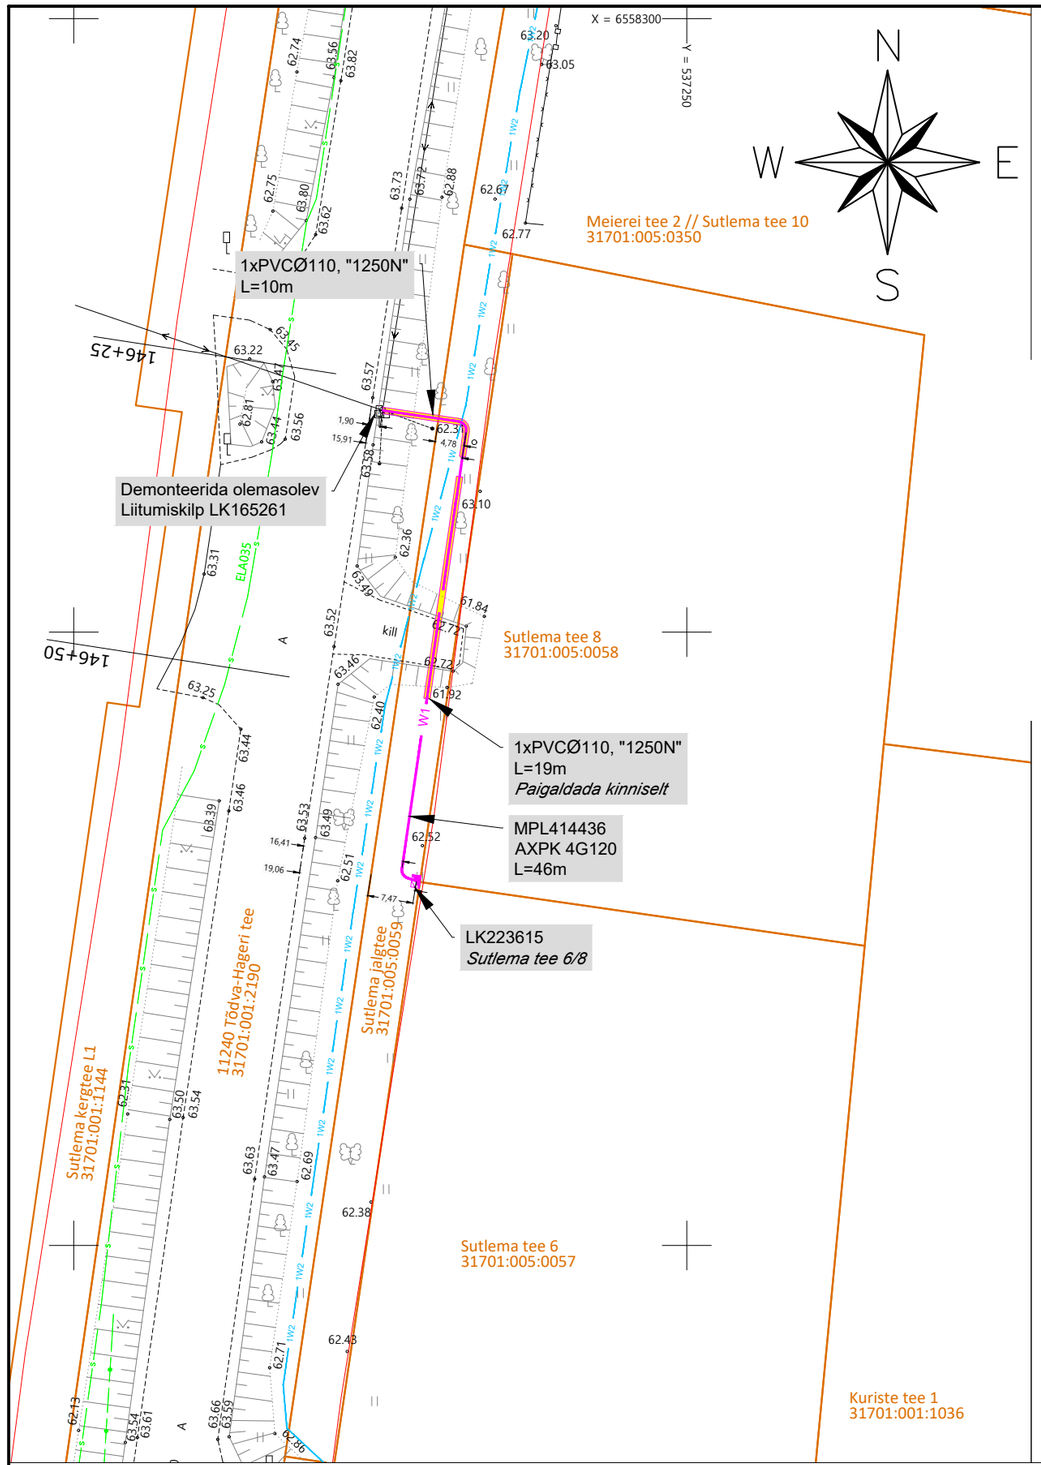

TINGMÄRGID

- Proj. 0,4 kV kaabelliin
- Proj. kaitsetoru
- Proj. liitumiskilp
- Olemasolev 0,4 kV kaabelliin
- Olemasolev 0,4 kV õhuliin
- Olemasolev sidekanal
- Olemasolev katastripiir
- Riigitee kaitsevöönd
- Planeeritav 10 kV kaabelliin

E-Service, töö nr 23_3619

1. Sõidutee katend (konstruktsioon 1A) PK 93+78...103+75 ja 105+00...147+85

Katendi kiht	Kihi paksus
Asfaltbetoon AC 16 surf 70/100	5 cm
Asfaltbetoon AC 32 base 70/100	7 cm
Kompleksstabiliseeritud alus KS 32	14 cm
Killustikust alus fr. 32/63 (kiiluda 16/32)	18 cm
Täitepinnas Tm_150 (vajadusel)	
Profileeritud olemasolev aluspinnas	

LÕIGE B-B: PK 109+95
Konstruktsioon 1A

Asendiplaani joonisel 4-02-07
Märkused:
* Põikkalle vastavalt vertikaalplaneeringule

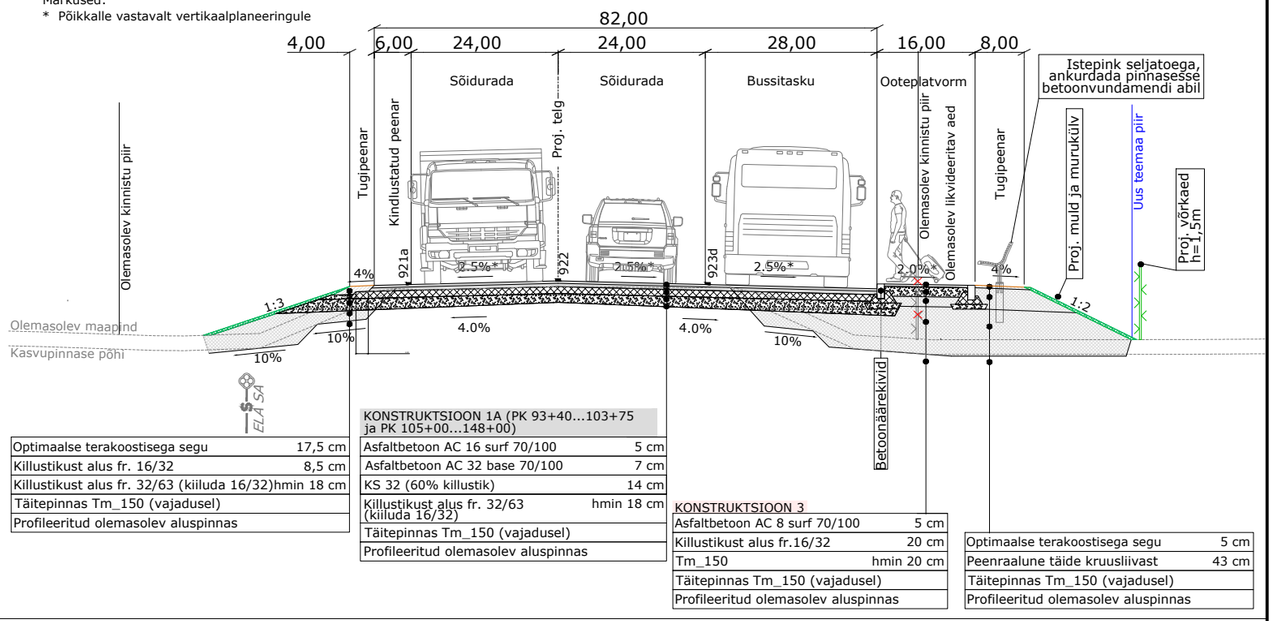

Optimaalse terakoostisega segu	17,5 cm
Killustikust alus fr. 16/32	8,5 cm
Killustikust alus fr. 32/63 (kiiluda 16/32)hmin	18 cm
Täitepinnas Tm_150 (vajadusel)	
Profileeritud olemasolev aluspinnas	

KONSTRUKTSIOON 1A (PK 93+40...103+75 ja PK 105+00...148+00)

Asfaltbetoon AC 16 surf 70/100	5 cm
Asfaltbetoon AC 32 base 70/100	7 cm
KS 32 (60% killustik)	14 cm
Killustikust alus fr. 32/63 (kiiluda 16/32)	hmin 18 cm
Täitepinnas Tm_150 (vajadusel)	
Profileeritud olemasolev aluspinnas	

KONSTRUKTSIOON 3

Asfaltbetoon AC 8 surf 70/100	5 cm
Killustikust alus fr.16/32	20 cm
Tm_150	hmin 20 cm
Täitepinnas Tm_150 (vajadusel)	
Profileeritud olemasolev aluspinnas	

Optimaalse terakoostisega segu	5 cm
Peenraalune täide kruusliivast	43 cm
Täitepinnas Tm_150 (vajadusel)	
Profileeritud olemasolev aluspinnas	

Märkused:

1. Projekteerimisülesanne nr. 453637.
2. Rajada 0,4 kV kaabelliin ja liitumiskilp vastavalt joonistele LR9845-1 ja LR9845-2.
3. Maakaabel paigaldada min 1,0 m.
4. Riigitee maal on kõrvalekalded kooskõlastatud projektist keelatud.
5. Taastada katted.
6. Paigaldus ja -ehitustöödel juhinduda k.o. projektist, kehtivatest eeskirjadest ja Elektrilevi OÜ, Enefit Connect OÜ ning teiste asjaomaste organisatsioonide kooskõlastamisel esitatud nõuetest.
7. Tööde teostamisel kasutada keskkonnasõbralikke meetodeid.

Projekt:	**Sutlema tee 6 elektriliitumine, Hageri alevik, Kohila vald, Raplamaa**			Tellija:	**Elektrilevi OÜ**
Joonis:	**0,4 kV elektrivõrgu plaan**			Joonise nr:	**LR9845-1**
CONNECTO	AS Connecto Eesti Registrikood: 10722319 Tuisu tn 19, 11314 Tallinn tel. 606 3100, faks 606 3101	Projekteeris	**L. Saamel** 26.01.2024		
		Kontrollis	**L. Saamel**	Mõõtkava **M 1:500**	Leht 1 / Lehti 1
				Staadium **TP**	