


# Lõige A-A


## PK 0+60,00

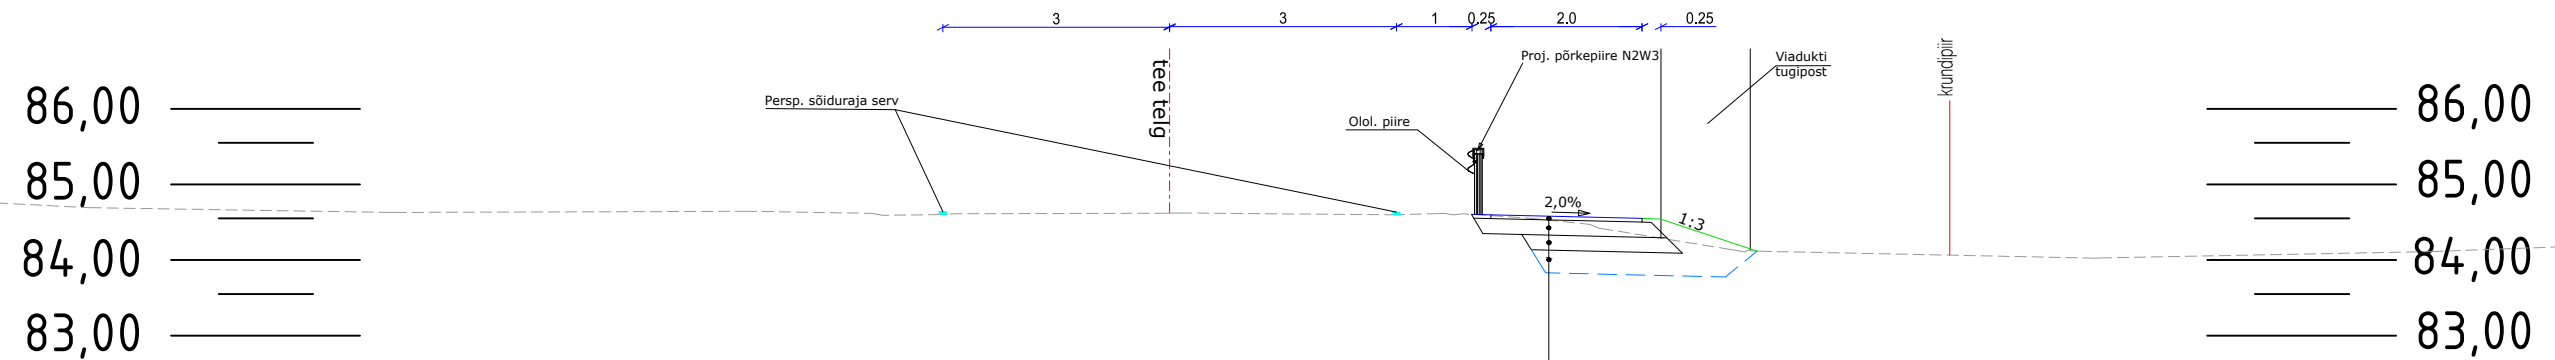

JALGTEE KATEND	
AC 8 surf	h=5cm
Kiillustikalus fr0/32mm	h=20cm
Liivast alus k>=1m/ööp	min h=20cm
Täitepinnas k>=0,5m/ööp	vajadusel

# Lõige B-B

## PK 4+20,00

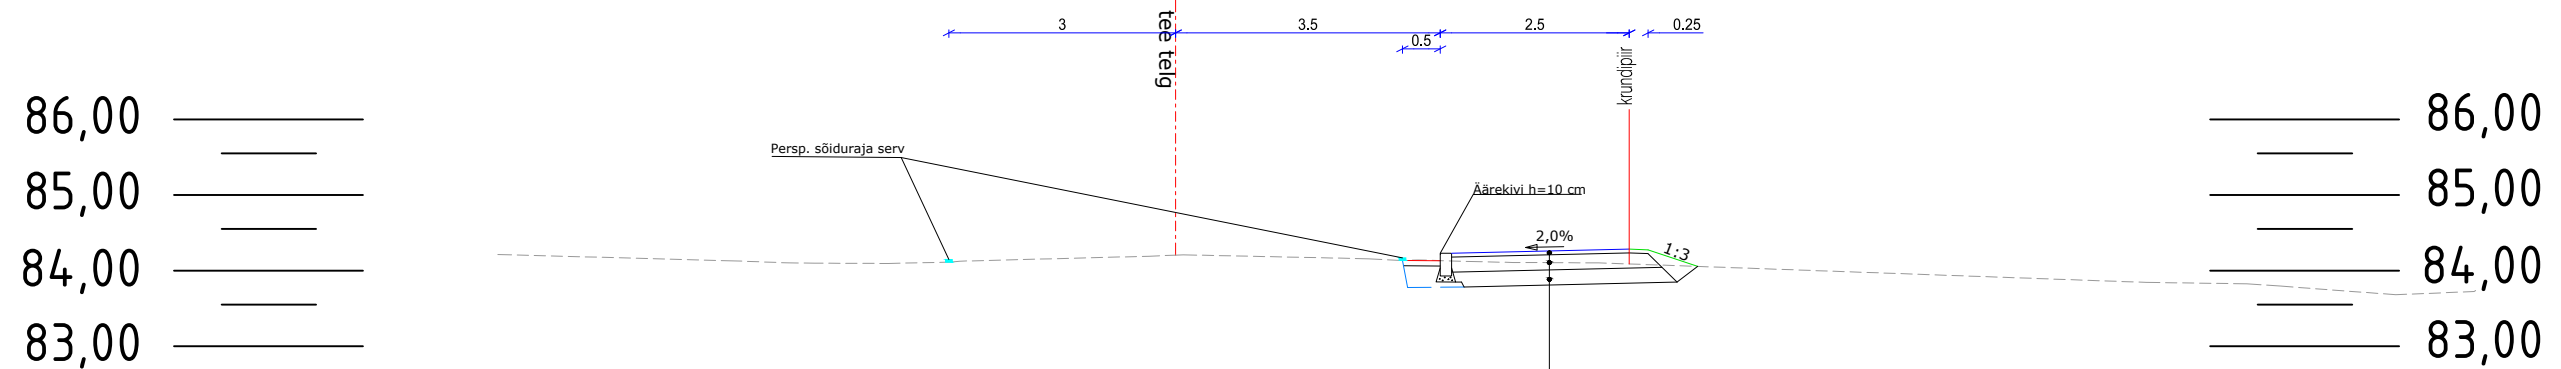

JALGTEE KATEND	
AC 8 surf	h=5cm
Kiillustikalus fr0/32mm	h=20cm
Liivast alus k>=1m/ööp	h=20cm
Täitepinnas k>=0,5m/ööp	vajadusel

<b>Tinter-Projekt OÜ</b>			Töö nimetus: Riigimaantee nr 17151 Põima-Kadrina äärsed kergliiklustee projekt		
Turu tn 34 Tel. 7 475 333 50104, Tartu Tegevusluba nr. 853/11019/14028			Töö Tellija: Kadrina Vallavalitsus		
Amet:	Nimi:	Allkiri:	Joonise nimetus: TÜÜPRISTLÕIKED		
Projektijuht: Indrek Lensment	Projektiteerija: Jalmar Mägi				
Koopäev: 01.09.2023	Joonise number: 1	Staadium: ESKIIS	Möölkava: 1:100	Töö nr: 42-23-TP	