
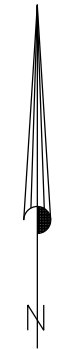


Märkused

1. Projekti koostamisel oli aluseks Geoplan OÜ poolt 31.10.2023 koostatud töö nr 23807
2. Koordinaadid L-EST 97 koordinaatide süsteemis. Kõrgused EH2000 süsteemis.
3. Sidetrassi paigaldussügavus haljasalal on min 0,7m, v.a riigiteemaal, kus sidetrassi paigaldussügavus haljasalal on min 1,2m
4. Tööde teostamisel tuleb lähtuda liinirajatiste kaitsevööndis teugsemise eeskirjast.
5. Tööd tuleb teostada vastavalt kõikidele kehtivatele seadustele, normidele, sdandarditele, nõuetele ja tehnoloogiatele.
6. Enne ehitustööde alustamist määrata olemasolevate kommunikatsioonide läpsed sügavused.
7. Peale tööde lõppu lihendada trassi paigaldussügavusega taastada eelnev olukord.
8. Olemasolev ja taastatav haljasala piir ühtlustada, tasandada niiduküblikuks.
9. Korrasolev ja taastatav riigiteemaajalajatus kasvumulla ja muruküüviga vastavalt "Teetööde tehniliste kirjelduste peatükki nr 9-Maastikukujundustööd" toodud kvaliteedinõuetele.

29501:007:0056
Kungla tee 2

Taastatav haljasala

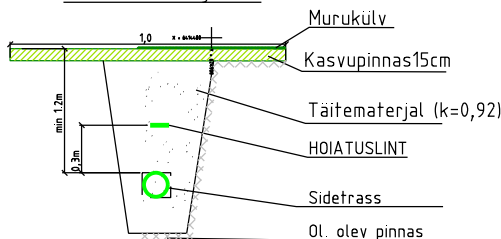

Sidetrass kulgeb riigitee

nr 11390 Tallinn-Rannamõisa-Kloogaranna'ga km'l 27.68 seotud muudatus

29501:007:0268
Metskonnamaja


Ettevaatust ristumine

ELASA sidetrassiga!

Kaitsevööndis käsitöö!

Projekteeritud KKK-2 sidekaev

Telia sidekaev tähisega F52S45

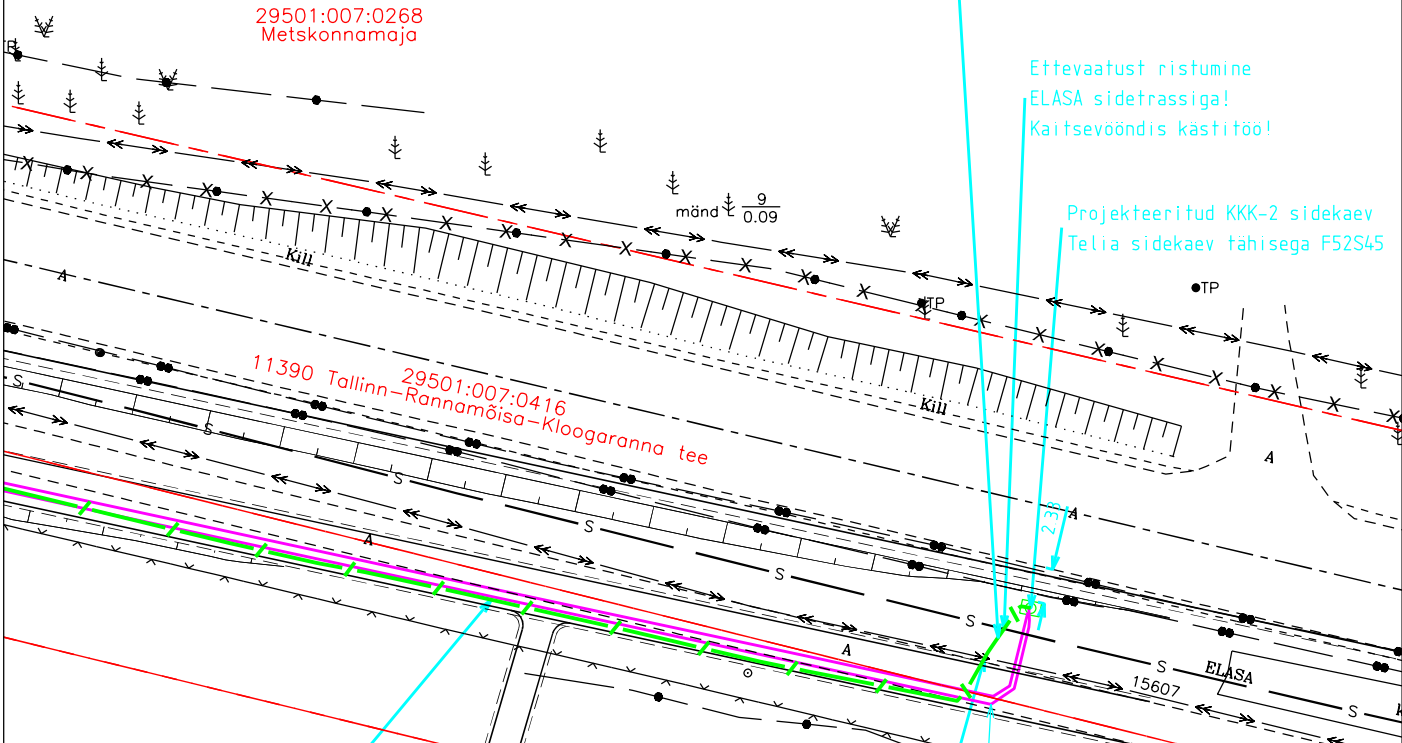

Projekteeritud multitoru
pinnases DB 2x 4x14/10
CU tuvastustraadiga
L= 73m

Ettevaatust
ristumisel elektri kõrgepingekaablitega
kaitsevööndis käsitöö.

43101:001:0376
Jängesejala tee

43101:001:0337
Pesapuu tee 5

43101:001:0336
Pesapuu tee 7

Varasemalt projekteeritud multitoru DB 2x 4x14/10
Insenerimaailm OÜ, töö nr 220801

TINGIMÄRGID:


- KATASTRILÜKSUSTE PIIRID
- PROJEKTEERITUD MIKROTORU PINNAS
- VARASEMALT PROJEKTEERITUD INSENERIMAAILM OÜ, TÖÖ NR 220801
- OLEMASOLEV ELEKTRIMAACAABEL
- OLEMASOLEV SIDE KAABLIKANALISAATSIOON

MÄRKUSED:

Kõrgused EH2000 süsteemis

Koordinaadid L-EST97 süsteemis

Plaanil kajastatud piirid Maa-ameti andmete põhjal seisuga 31.10.2023. (kihil "PIIR" esitatud piirjoonte asukohad on informatiivsed)

Töö nr. 11107P	Objekt: Riigitee Tallinn-Rannamõisa-Kloogaranna ja Pargimetsa tee ristumiskoha sideehitis	koostatud: 22.12.2023	 Kirjanurk EEG000316; 686 MA-k TEL003987 Hiievälja tee 20 Oru küla Kose vald Harju maakond tel: +37253739196		
Objekti aadress	Mõõtkaava 1:500	Leht 1		Lehti 1	fail: Asendiplaan
Koostas M.lila	Joonis: Asendiplaan muudatus				
Kontrollija H.Jürmann					