


Isikliku kasutusõiguse seadmise plaan

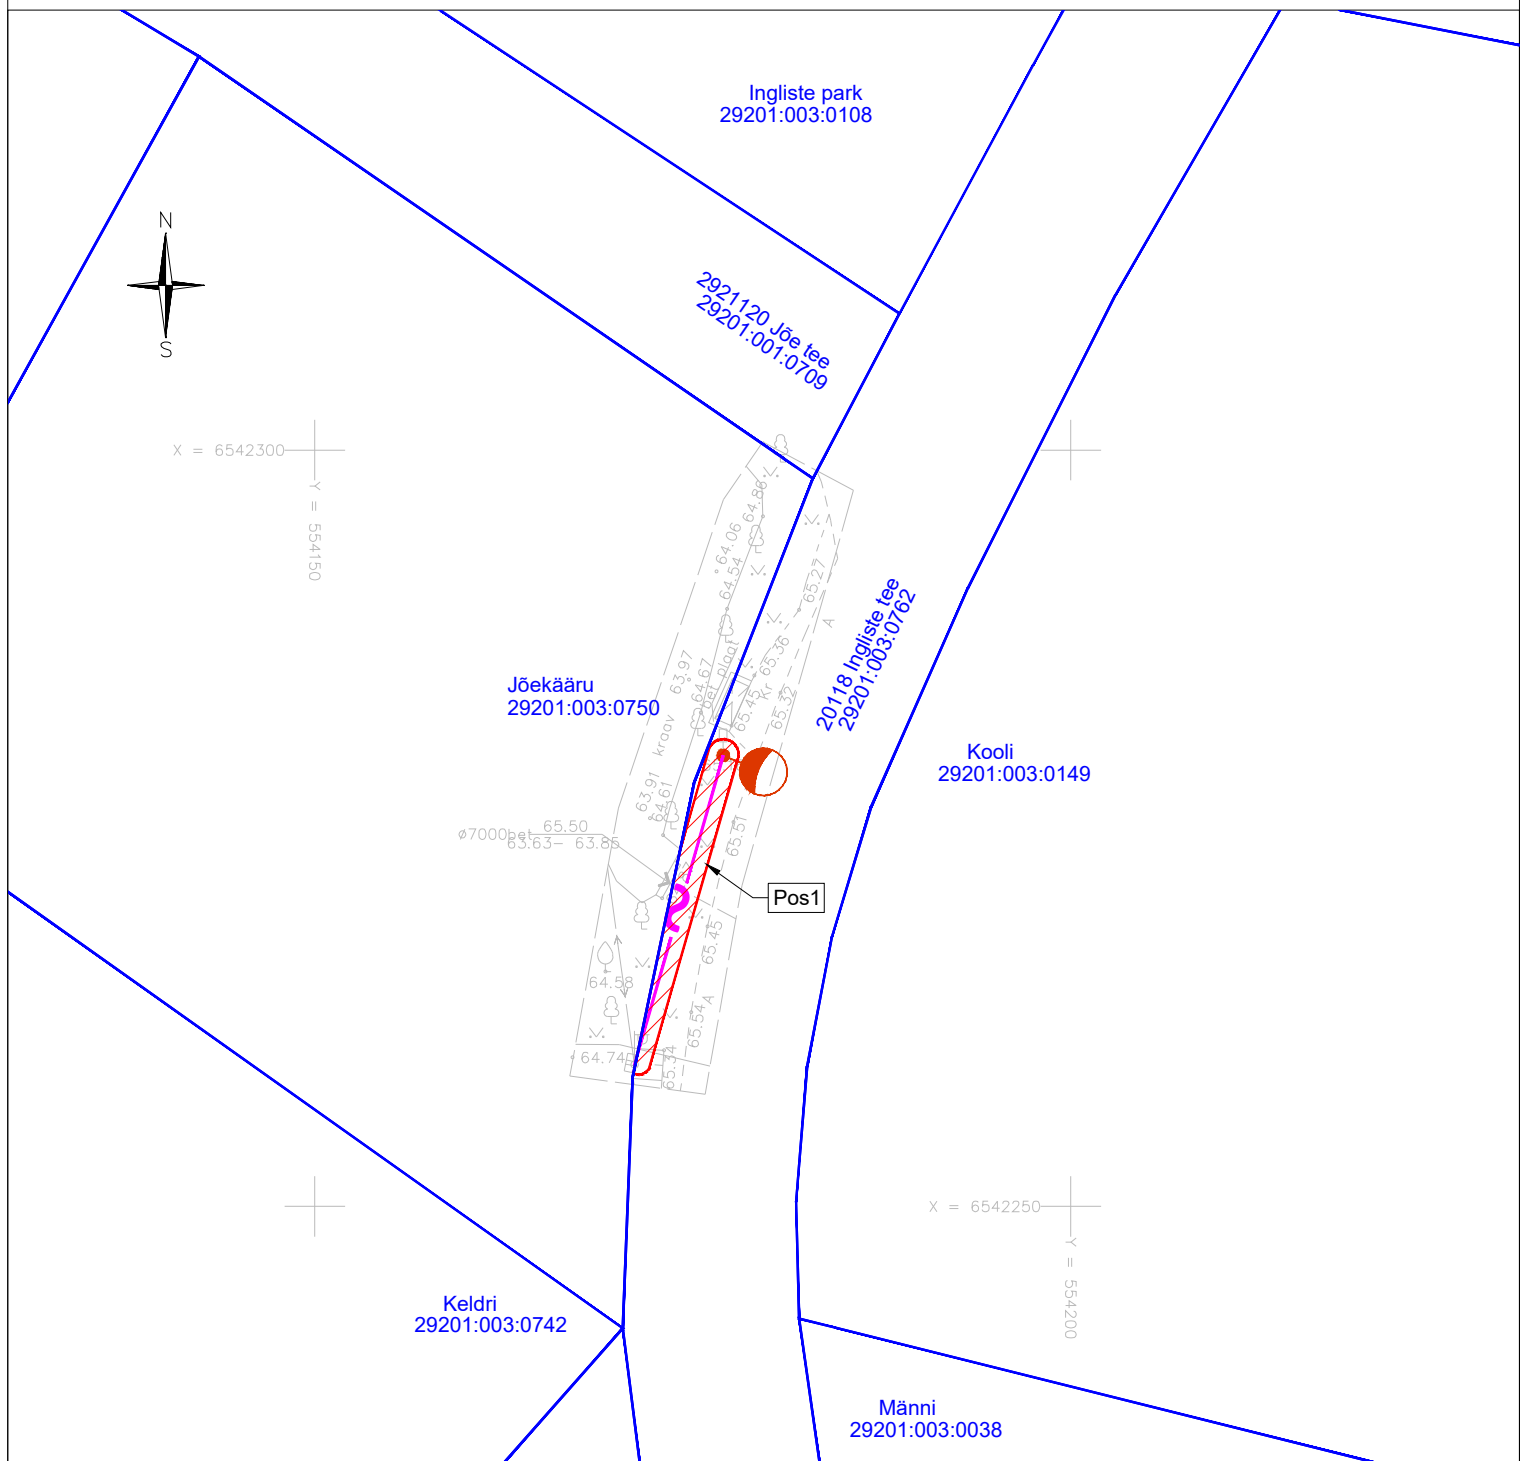

Tingmärgid, projekteeritud tänavavalgustus:

-  Puitmast, konsool, LED valgusti
-  Tänavavalgustuse õhuliin AMKA
-  Katastriüksuse piir
-  Kasutusõiguse ala

Jrk nr	Pos nr (plaanil)	Kinnistu registriosa number	Katastriüksuse tunnus, nimi ja sihtotstarve	Ala pindala ruutmeetrites, m²
1	Pos 1	10929050	29201:003:0762; 20118 Ingliste tee; Transpordimaa 100%	37

Projekti nimi/ aadress			Töö nr
Ingliste bussipeatuse valgustus			2581
Koostaja	Mõõtkava	Leht / Formaat	Kuupäev
VPS Consult OÜ	1:500	Leht 1; A4	03.03.2026