

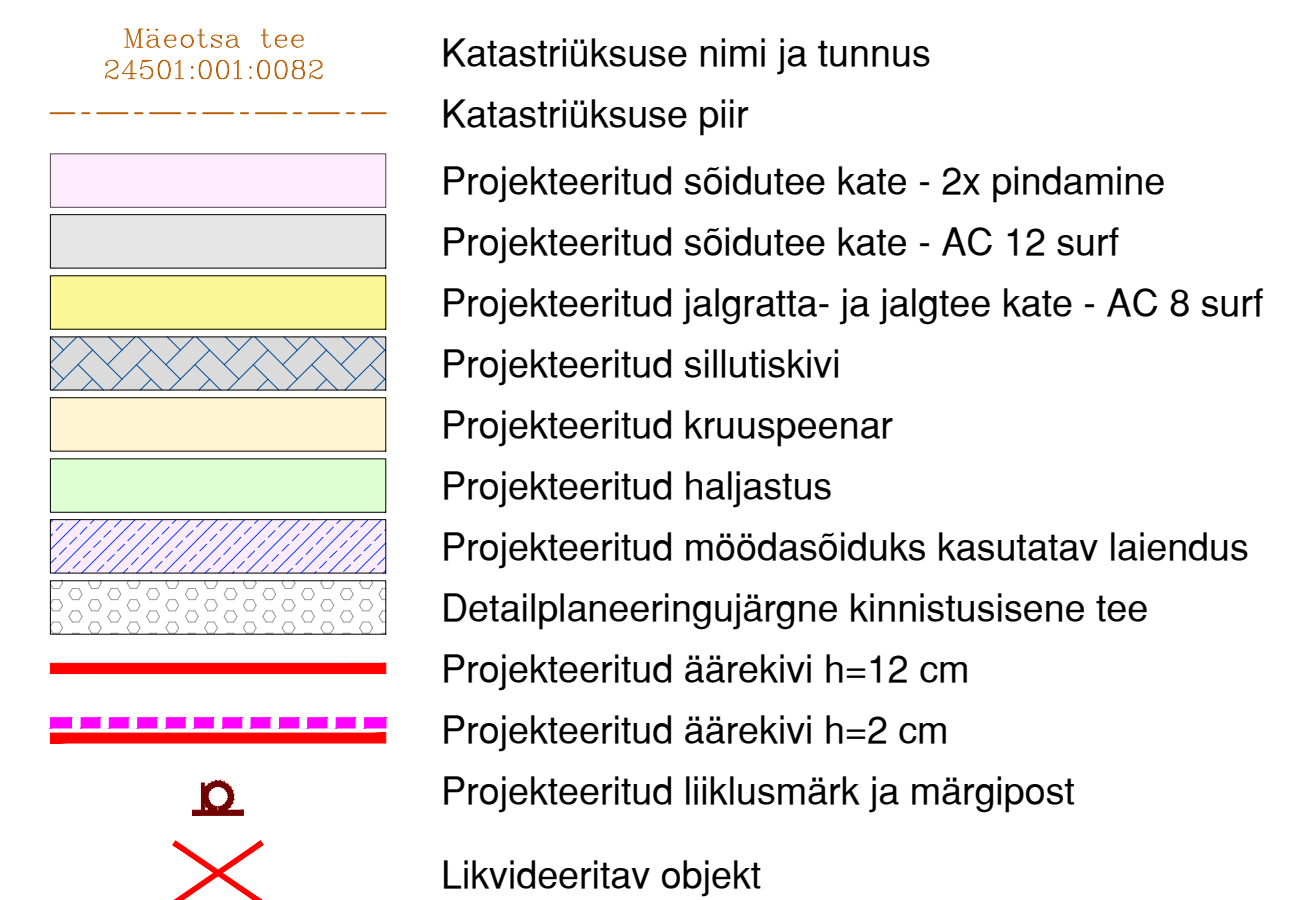


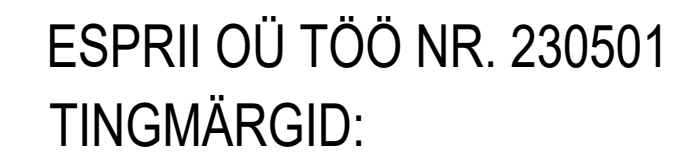

CRUSTA PROJEKT OÜ TÖÖ NR. 140623
TINGMÄRGID:

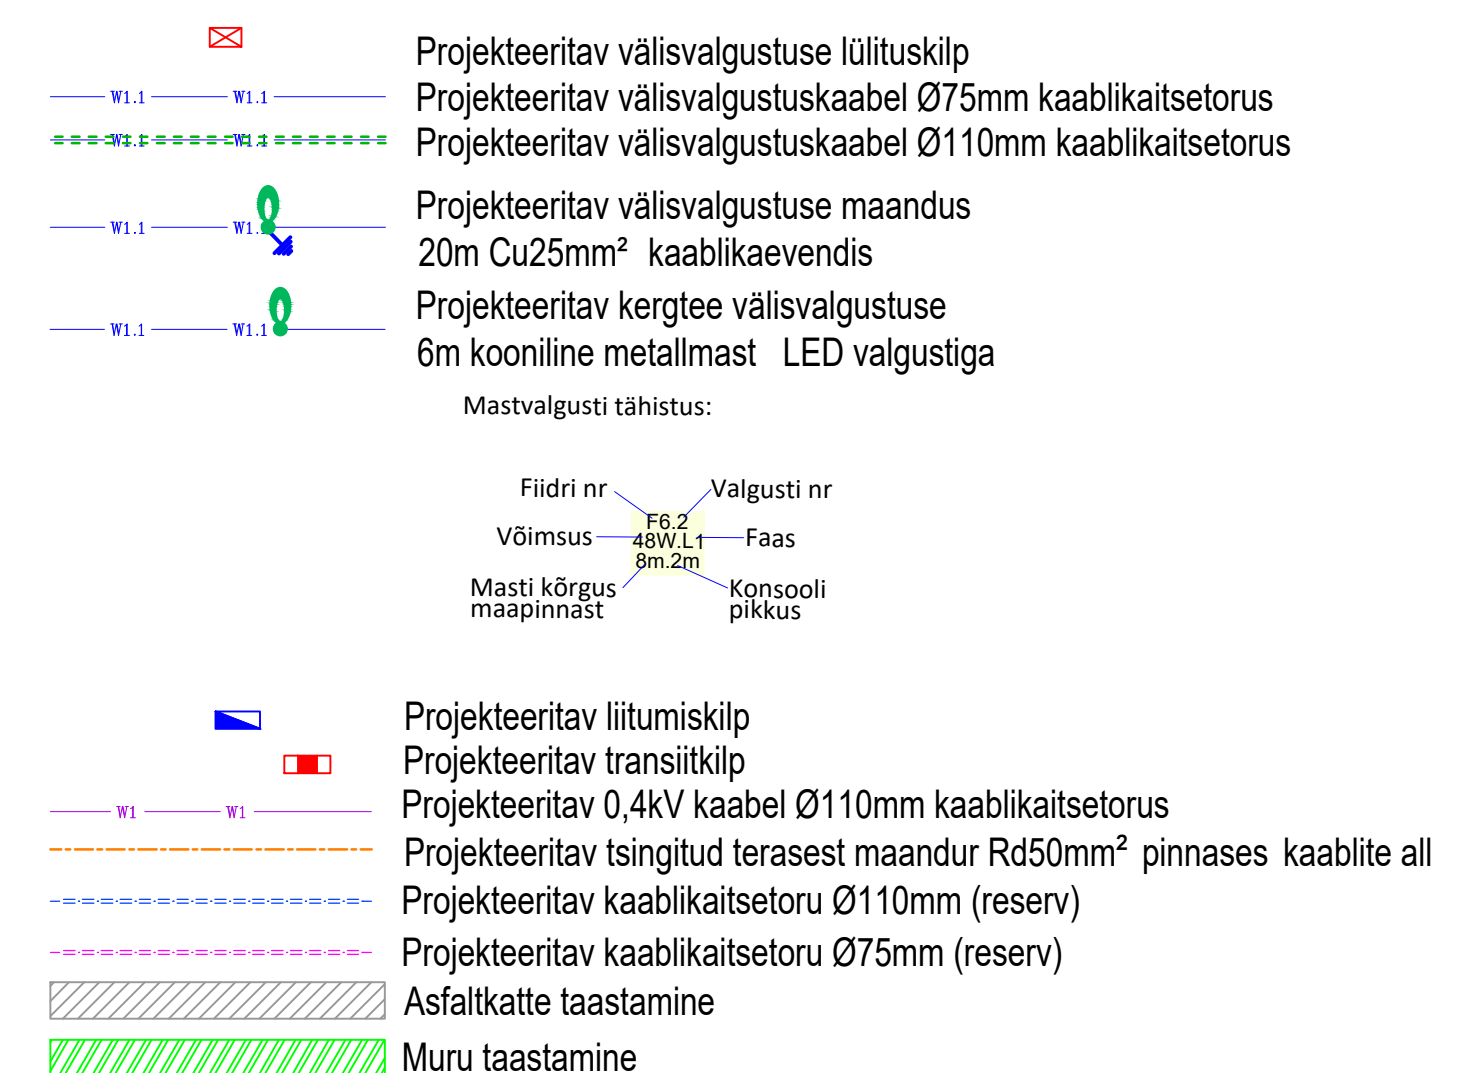

TELIJAJA Loo Elekter AS Mäetsa tee 4 OU	OBJEKT NIIMATUS Mäetsa tee 4 m/ü tehnovõrgud	TÖÖ NUMBER 140623/160623
TÖÖ TEGIJAJA JAAN KÄNDMAA	OBJEKT ADRRESS Loo dlevik, Jõeähtme vald, Harjumaa	STAADIUM PÕHIPROJEKT
 Crusta projekt OU Crusta projekt OU ELIITKORUSTUS REGISTRIKOOD 11023777	JOONIS 1:500 Elektrivõrustus ja välisvalgustus	MÕÖTAKVA LEHT EV-1 MUUDATUST KUUPÄEV aug. 2023.a.