



LÕIGE PK 0+30
Kurna –Tuhala 11115
Ristumine KM2,58

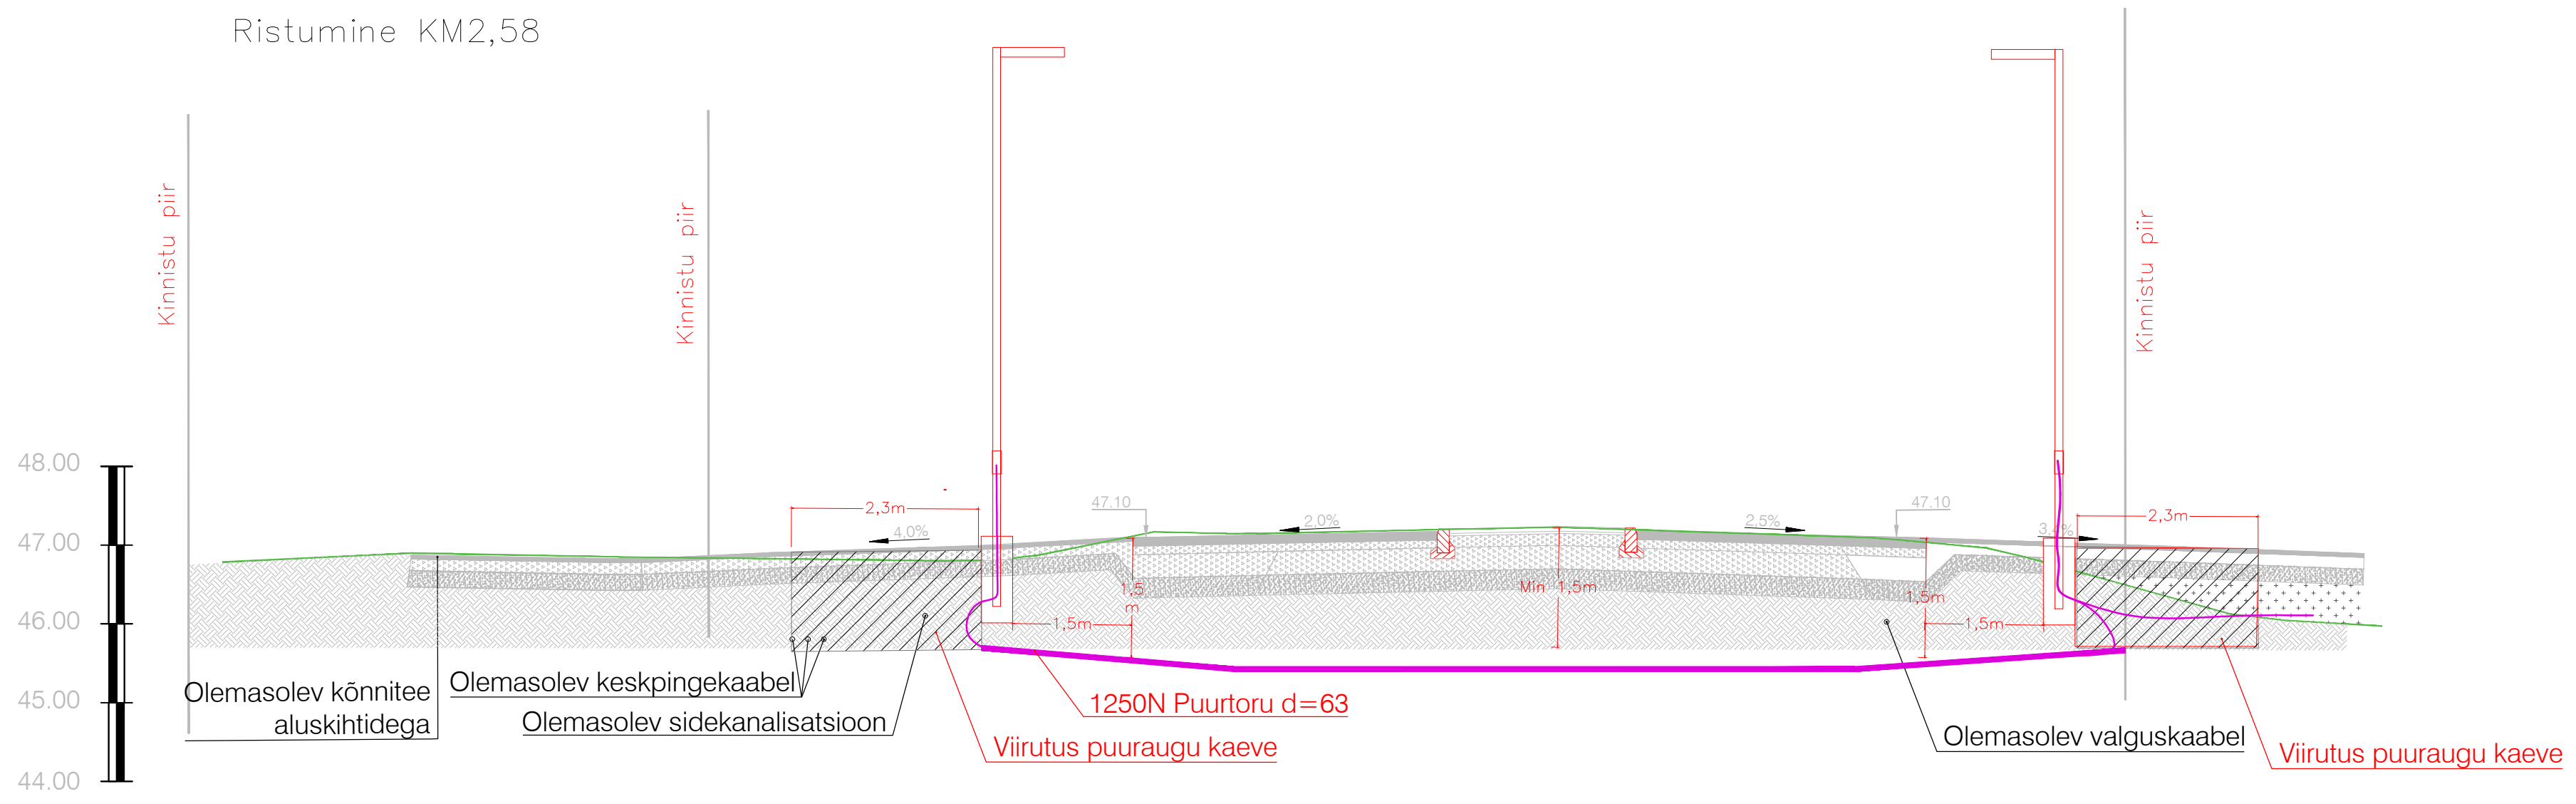

 KLM Projekt OÜ Siduri tn 3, 11313 Tallinn tel. 514 4725 info@klmprojekt.ee reg. kood: 11074214 MTR nr: TEL001389	Tellijä: Riser Ehitus OÜ							
	Projekti nimetus: Kiili vald, Kiili alev, Vikerkaare, Tormi ja Pilve detailplaneeringu ala Tänavavalgustuse ja Sidevõrgu põhiprojekt							
Objekt: Kiili vald, Kiili alev, Vikerkaare, Tormi ja Pilve kinnistute detailplaneeringu ala.								
	Nimi	Allkiri	Kuupäev	Joonis: Kaabli ristumine 11115 Kurna – Tuhala tee 0,258 km	Projekt nr.: 2180			
Kinnitas:	K. Laurits		08.10.2021	Joonise nr.: J-06	Möötkava:	Leht:	Paber: A2	Stadium: PP
Koostas:	R. Bruus		08.10.2021					