


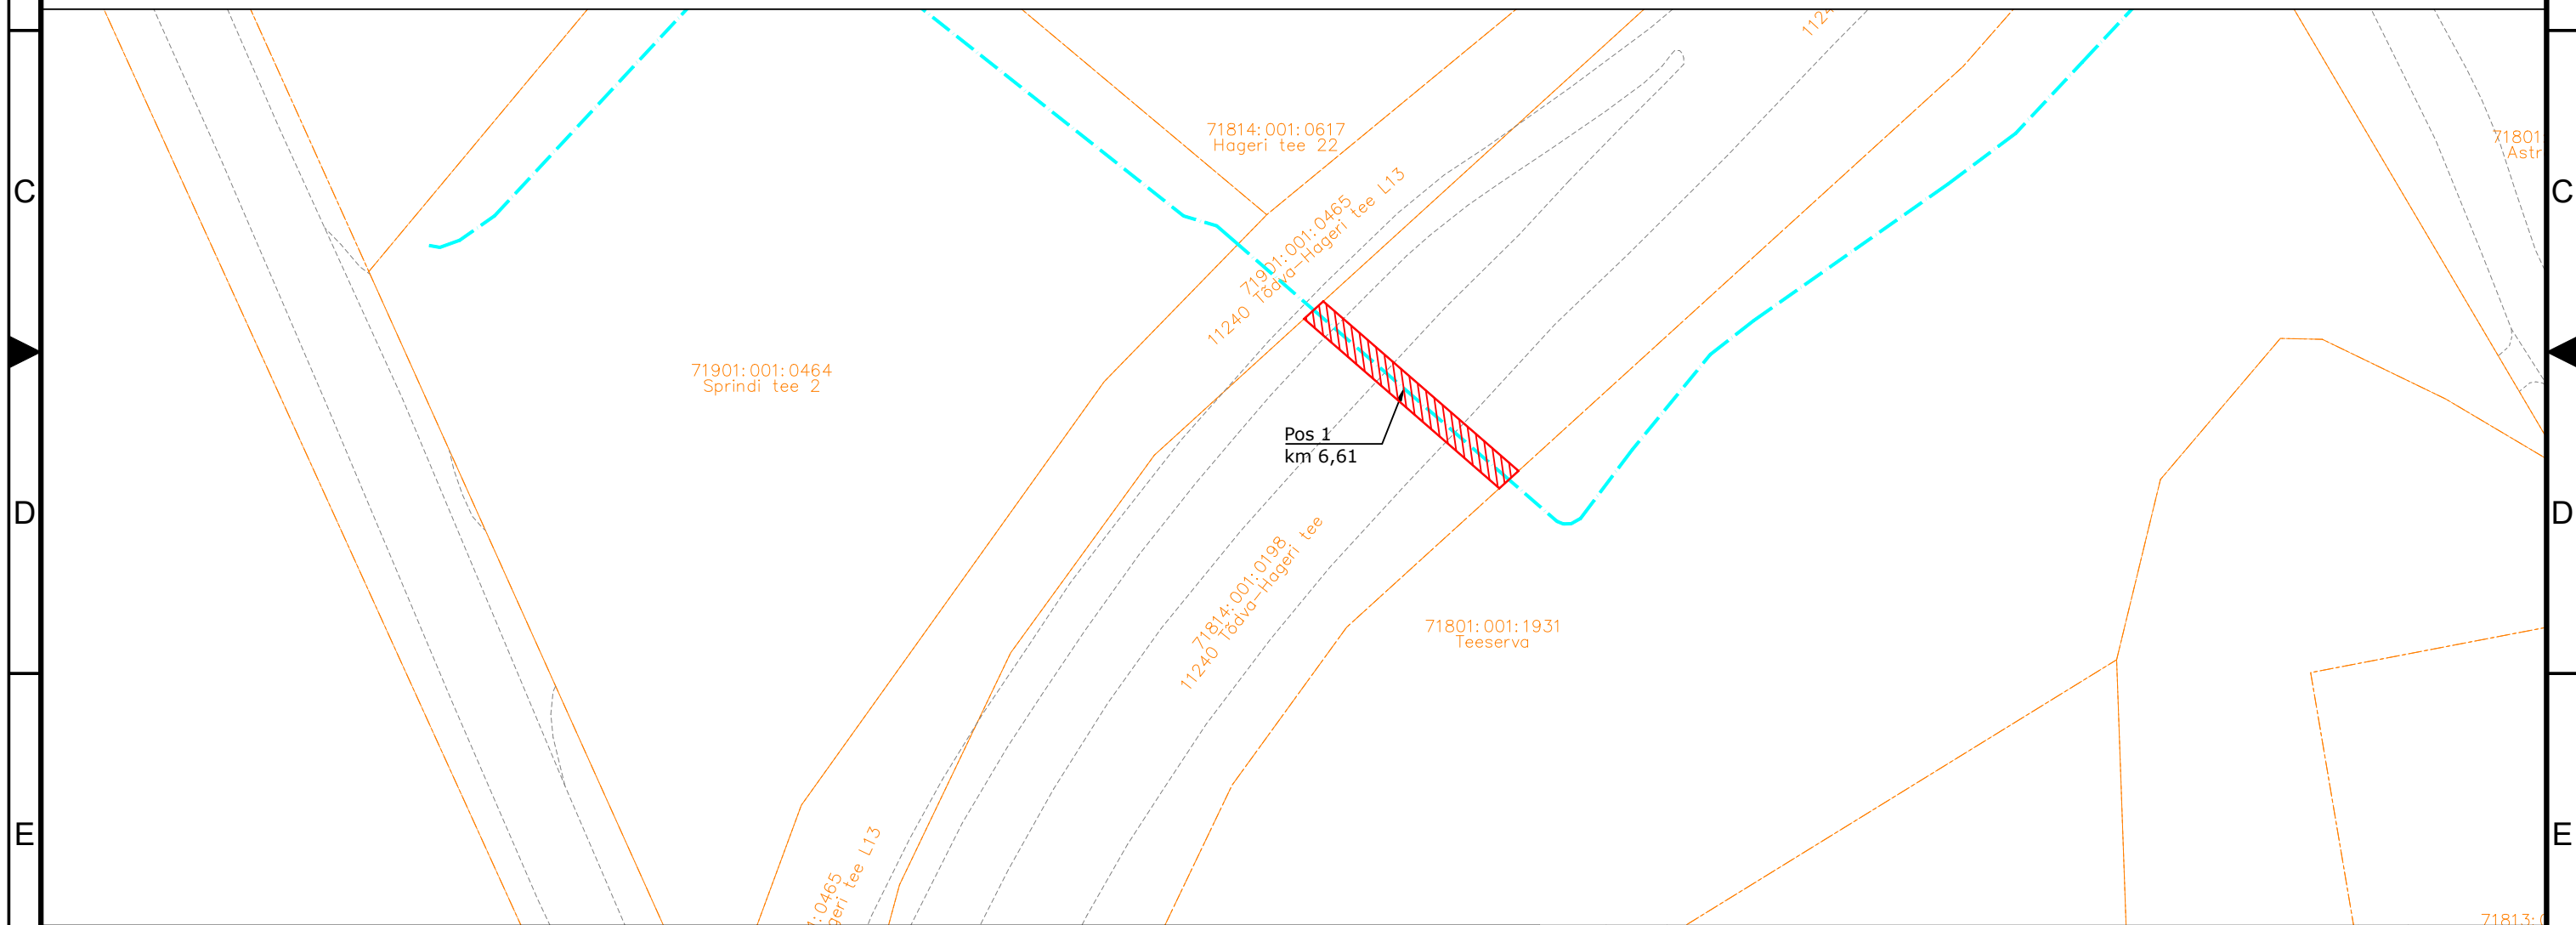



Isikliku kasutusõigusega seadmise ala plaan

IKÕ ala Pos nr (plaanil) nr	Kinnistu registriosa number	Katastriüksuse tunnus, nimi ja sihtotstarve;	Ala pindala ruutmeetrites m ²	PARI ID
Pos 1	10206850	71814:001:0198 11240 Tõdva-Hageri tee Transpordimaa	40 m ²	
Pos 2	10206850	71814:001:0198 11240 Tõdva-Hageri tee Transpordimaa	207 m ²	
Pos 2	10206850	71814:001:0198 11240 Tõdva-Hageri tee Transpordimaa	50 m ²	




-  IKÕ seadmise ala
-  PROJEKTEERITUD SIDEKANALISATSIOON
-  Kinnistute piirid

Viide	Kogus	Muudatus	Init.	Kuupäev
				
TÖÖ NIMETUS: Roobuka küla sidetrassid				
ADDRESS: Roobuka küla, Saku vald, Harjumaa				
TELLUJA: Rednet OÜ				
JÕONIS: Isikliku kasutusõiguse ala			MÕÖTKAVA: 1:500	
PROJEKTEERUJA: Kristjan Toro	MÄRKUSED:		KÕIDE/OBJEKT: /	STADIUM: TP
PROJEKTJUHT: Liina Randvoo			LEHT/LEHTI: 1 / 4	TÖÖ NUMBER: 23026
VASTUTAV SPETSIALIST: Liina Randvoo			GRUPP: EL	JOONISE NUMBER: EL-6-01

Isikliku kasutusõigusega seadmise ala plaan

IKÕ ala Pos nr (plaanil) nr	Kinnistu registriosa number	Katastriüksuse tunnus, nimi ja sihtotstarve;	Ala pindala ruutmeetrites m ²	PARI ID
Pos 1	10206850	71814:001:0198 11240 Tõdva-Hageri tee Transpordimaa	40 m ²	
Pos 2	10206850	71814:001:0198 11240 Tõdva-Hageri tee Transpordimaa	207 m ²	
Pos 2	10206850	71814:001:0198 11240 Tõdva-Hageri tee Transpordimaa	50 m ²	

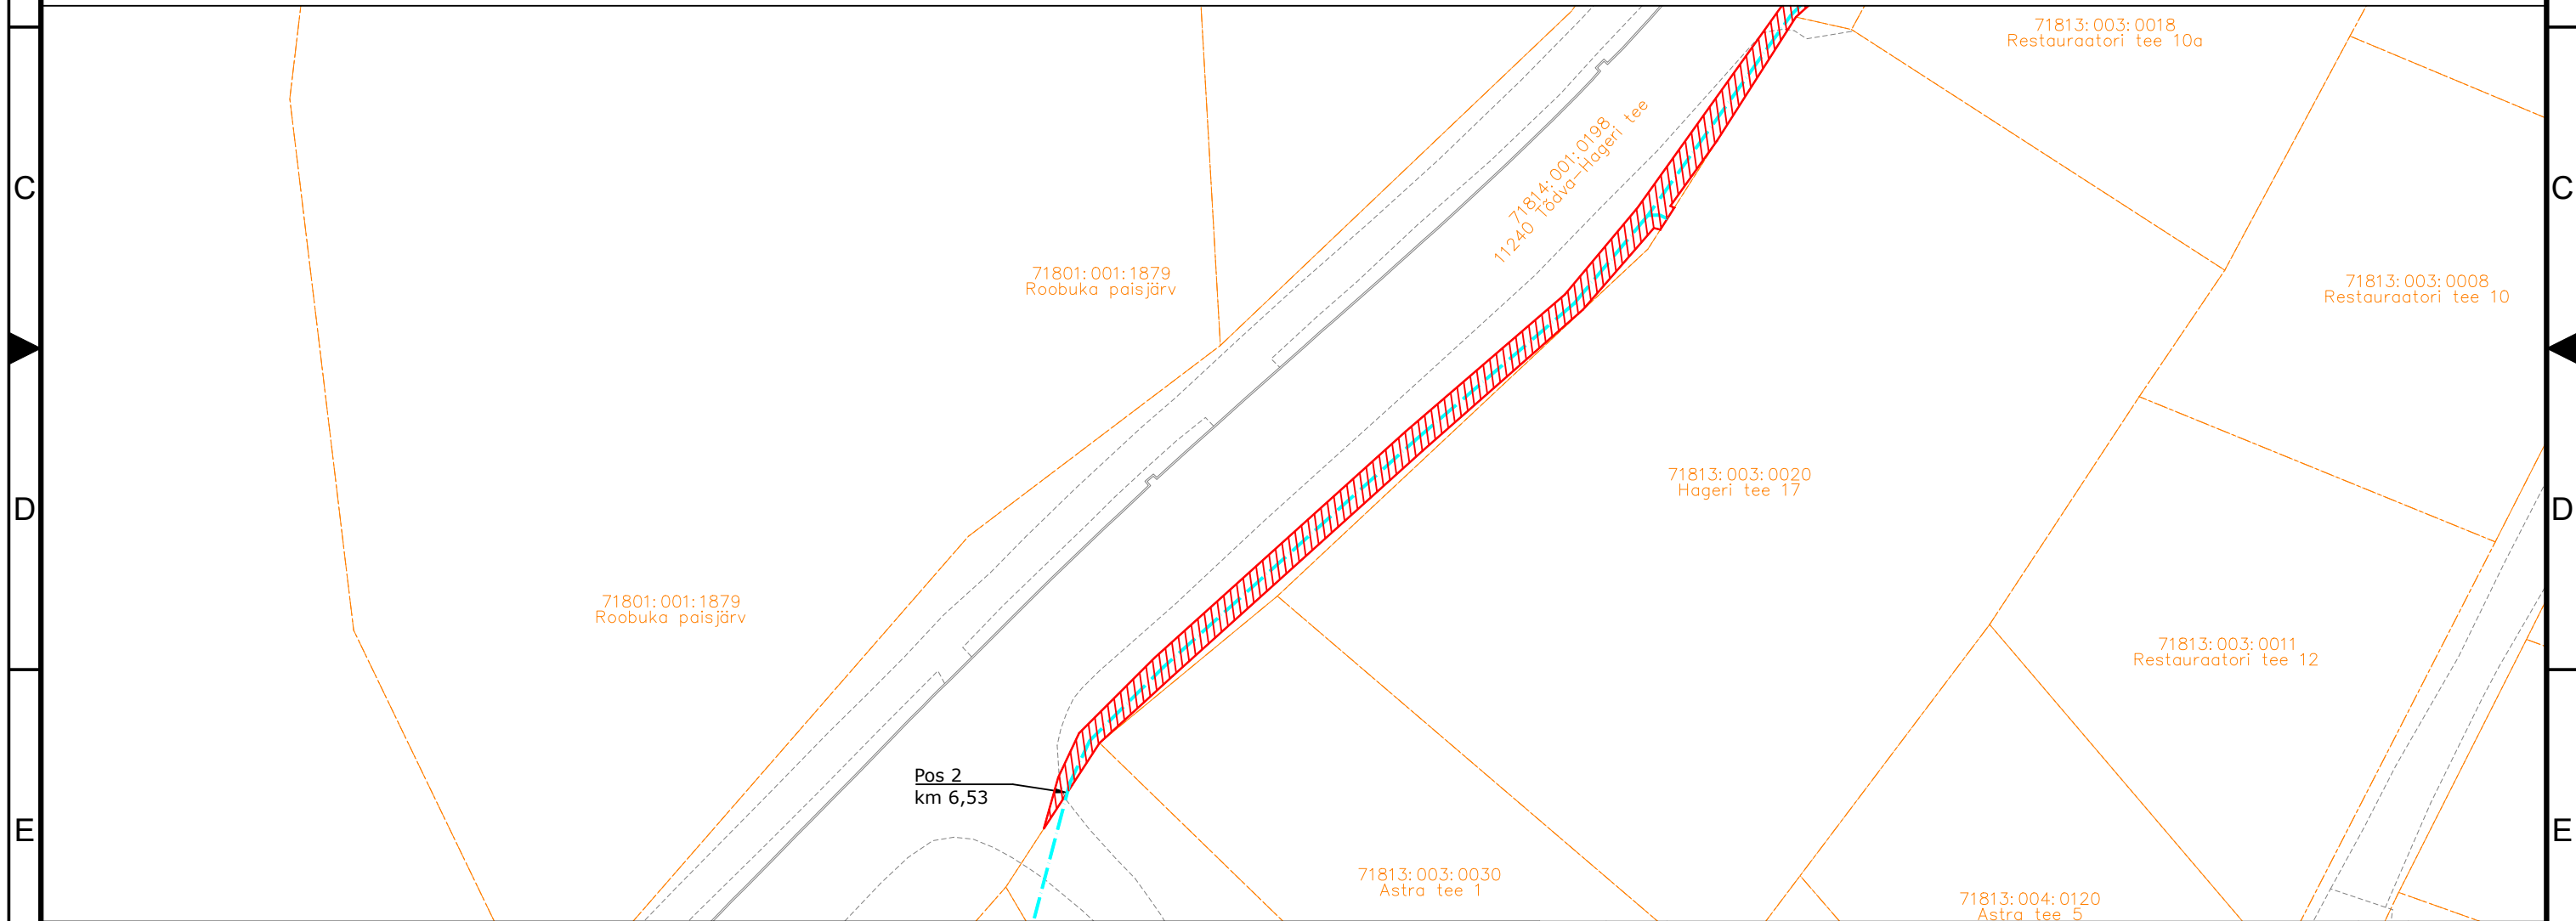

- IKÕ seadmise ala
- PROJEKTEERITUD SIDEKANALISATSIOON
- Kinnistute piirid

Viide	Kogus	Muudatus	Init.	Kuupäev
-------	-------	----------	-------	---------


ITK

TÖÖ NIMETUS: Roobuka küla sidetrassid
 ADDRESS: Roobuka küla, Saku vald, Harjumaa
 TELLJA: Rednet OÜ

JÕONIS: Isikliku kasutusõiguse ala		MÕÖTKAVA: 1:500			
PROJEKTEERIJAL: Kristjan Toro	MÄRKUSED:	KÕIDE/OBJEKT: /	STADIUM: TP	KUUPÄEV: 03.2025	MUUDATUS:
PROJEKTIJUHT: Liina Randvoo		LEHT/LEHTI: 2/4	TÖÖ NUMBER: 23026	GRUPP: EL	JOONISE NUMBER: EL-6-01
VASTUTAV SPETSIALIST: Liina Randvoo					

Isikliku kasutusõigusega seadmise ala plaan

IKÕ ala Pos nr (plaanil) nr	Kinnistu registriosaka number	Katastriüksuse tunnus, nimi ja sihtotstarve;	Ala pindala ruutmeetrites m ²	PARI ID
Pos 1	10206850	71814:001:0198 11240 Tõdva-Hageri tee Transpordimaa	40 m ²	
Pos 2	10206850	71814:001:0198 11240 Tõdva-Hageri tee Transpordimaa	207 m ²	
Pos 2	10206850	71814:001:0198 11240 Tõdva-Hageri tee Transpordimaa	50 m ²	

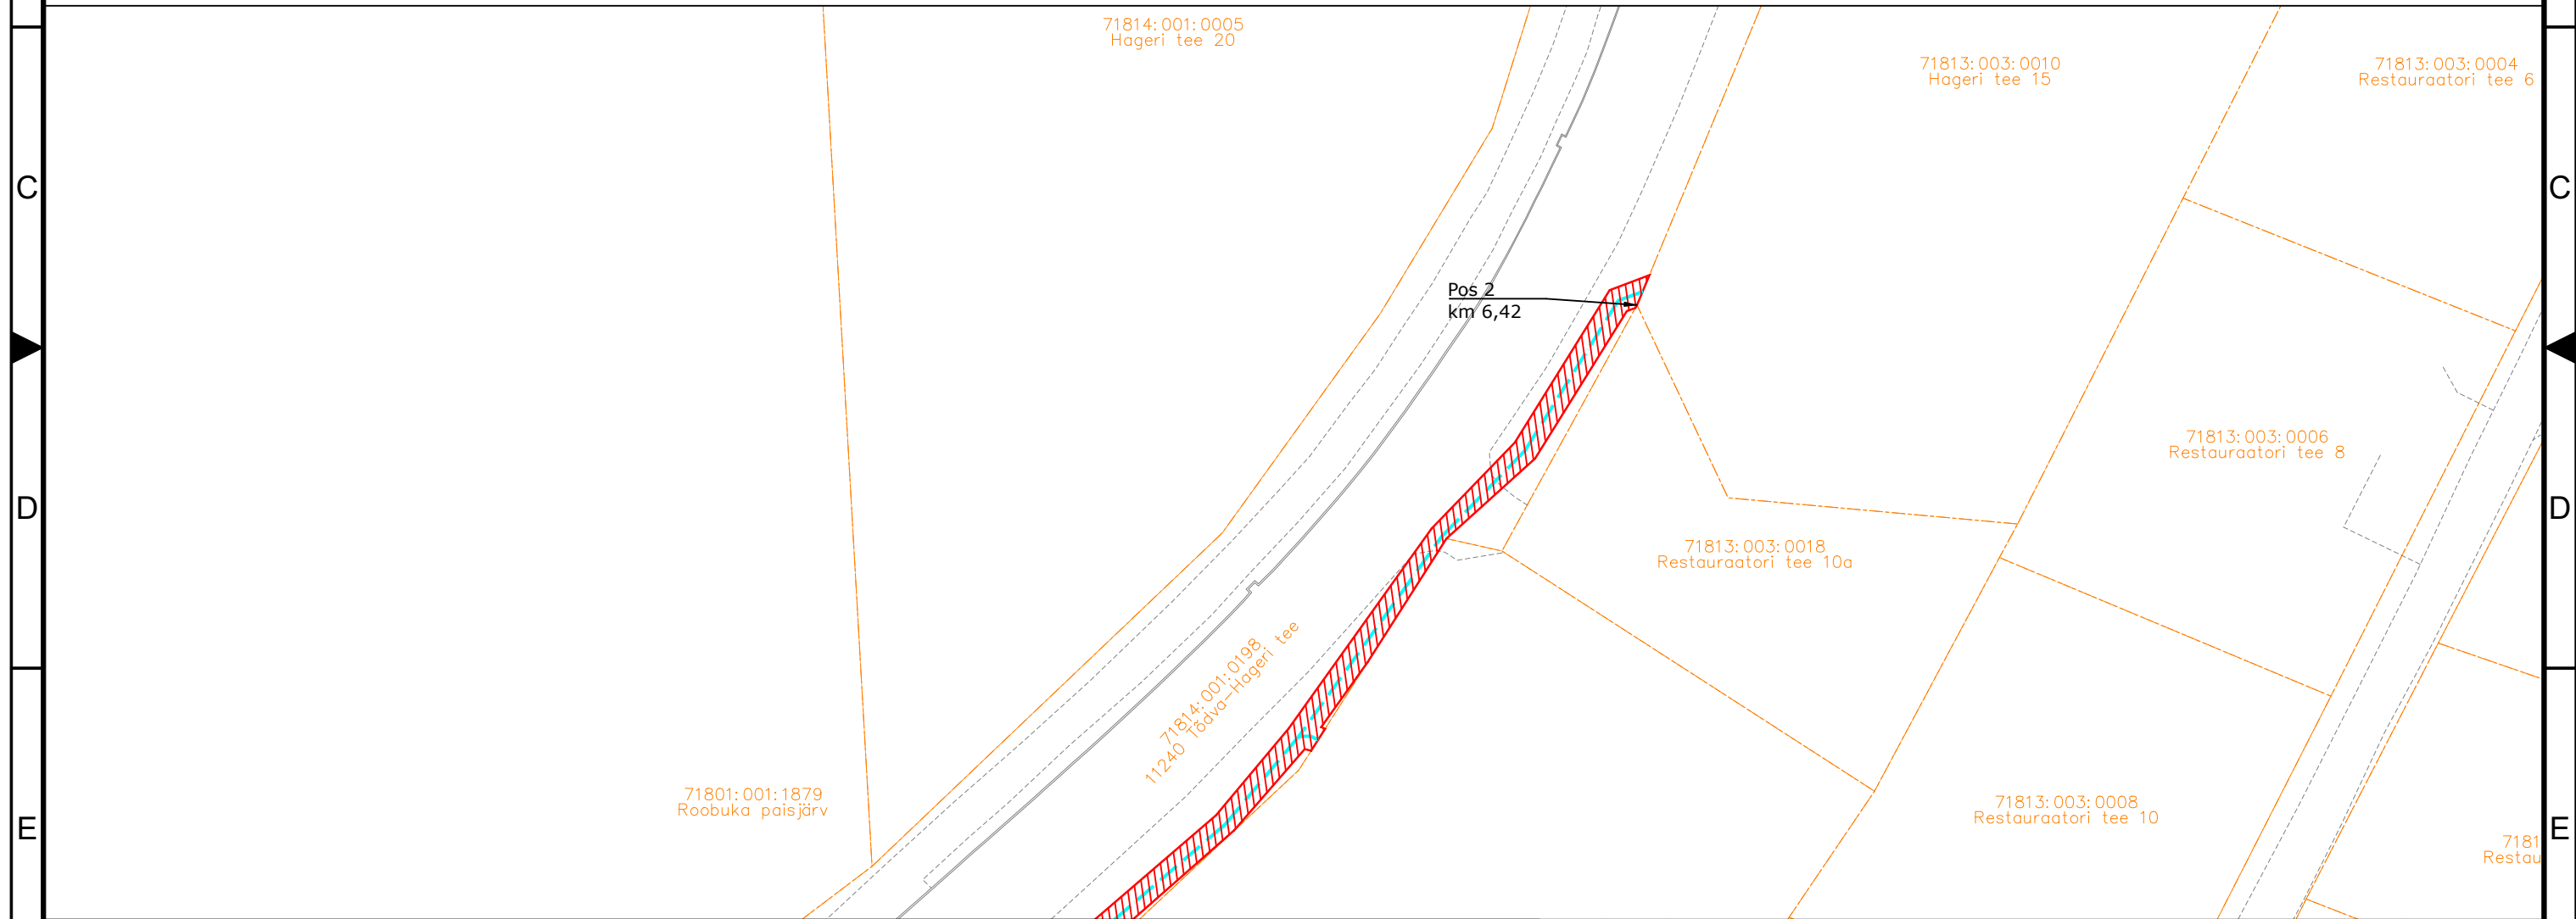





- IKÕ seadmise ala
- PROJEKTEERITUD SIDEKANALISATSIOON
- Kinnistute piirid

Viide	Kogus	Muudatus	Init.	Kuupäev
TÖÖ NIMETUS: Roobuka küla sidetrassid				
ADDRESS: Roobuka küla, Saku vald, Harjumaa				
TELLUJA: Rednet OÜ				
JÕONIS: Isikliku kasutusõiguse ala			MÕÖTKAVA: 1:500	
PROJEKTEERIJAL: Kristjan Toro	MÄRKUSED:		KÕIDE/OBJEKT: /	STAADIUM: TP
PROJEKTIJUHT: Liina Randvoo			LEHT/LEHTI: 3 / 4	TÖÖ NUMBER: 23026
VASTUTAV SPETSIALIST: Liina Randvoo			GRUPP: EL	JOONISE NUMBER: EL-6-01

Isikliku kasutusõigusega seadmise ala plaan

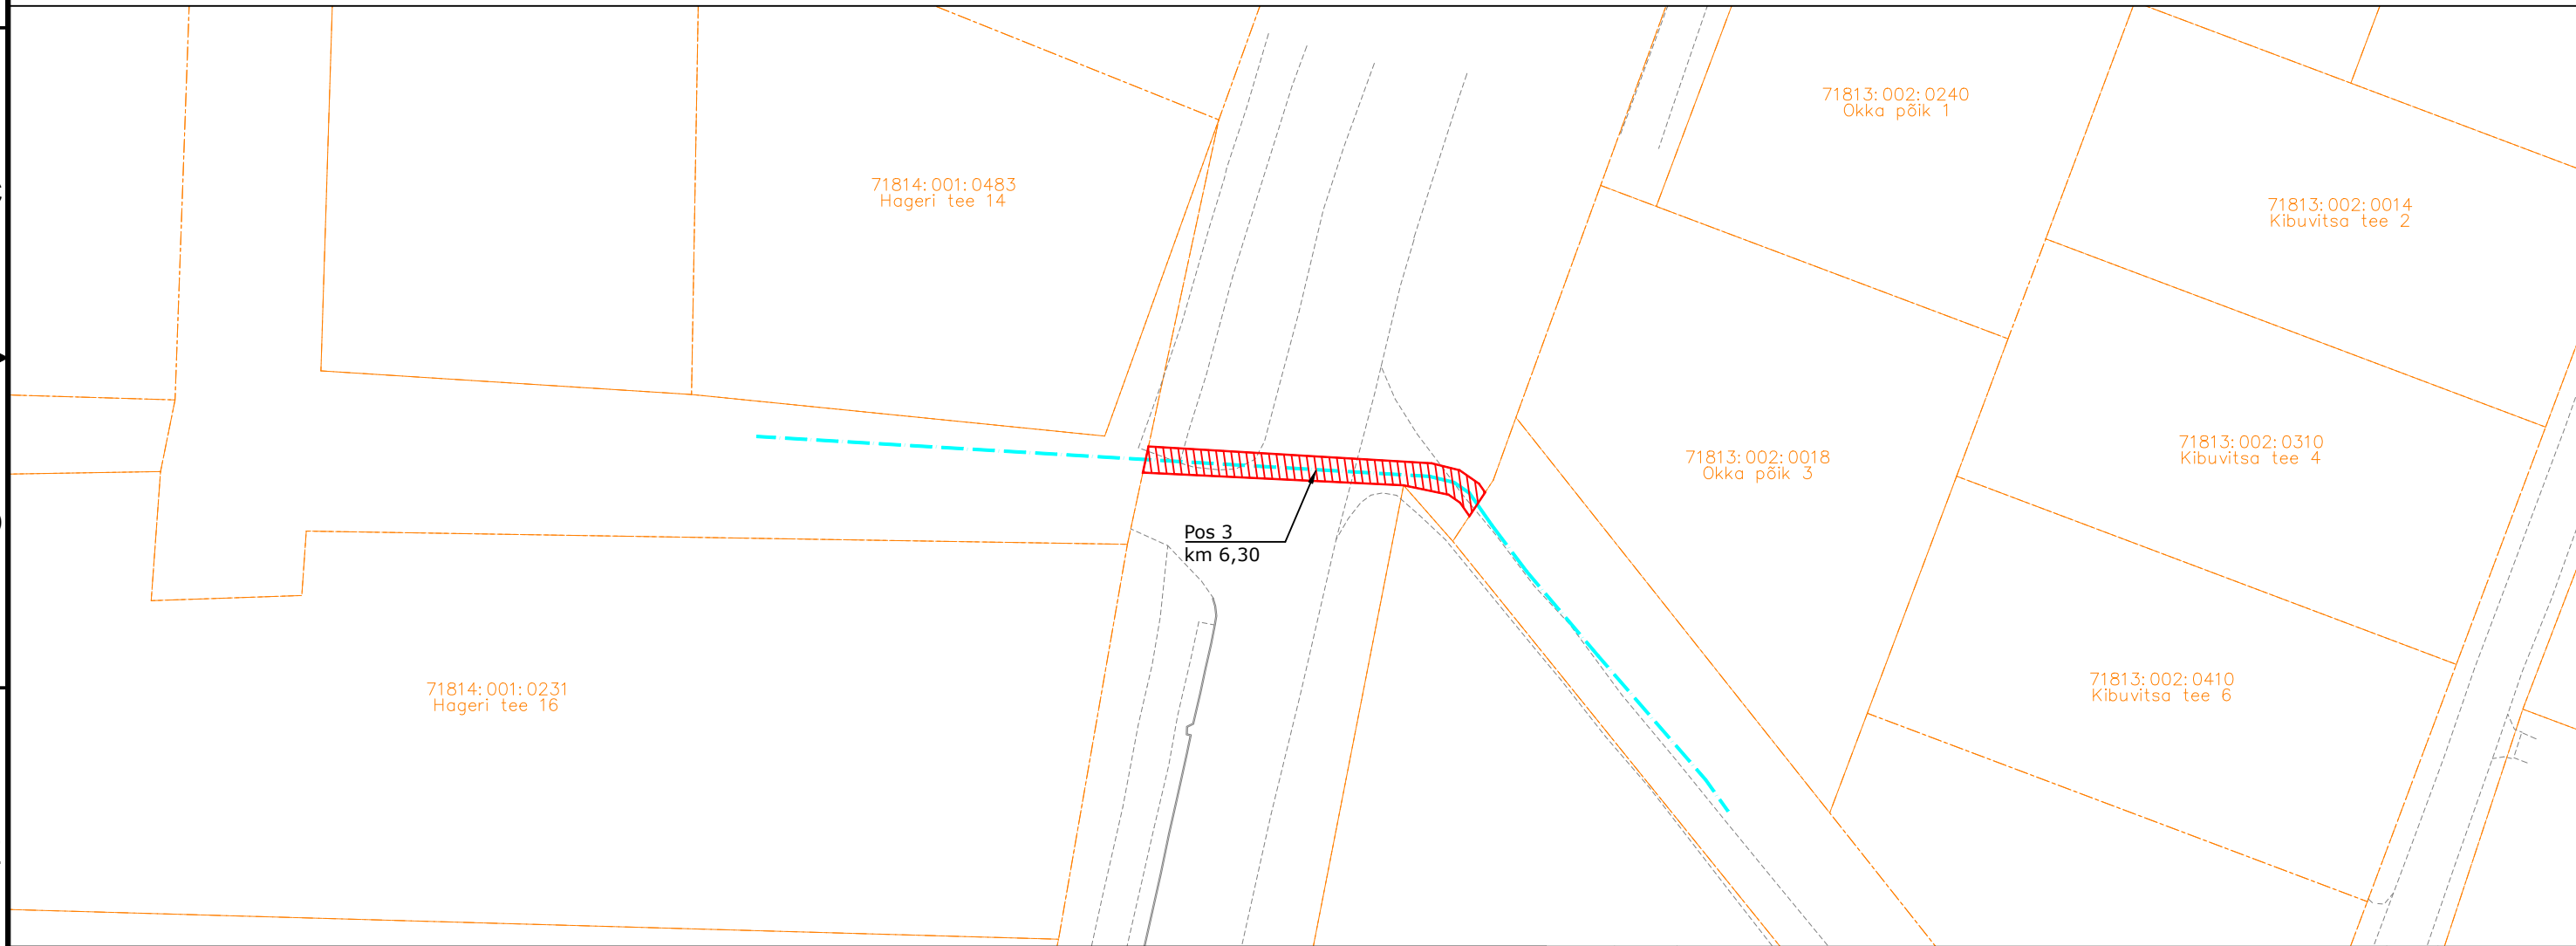IKÕ ala Pos nr (plaanil) nr	Kinnistu registriosia number	Katastriüksuse tunnus, nimi ja sihtotstarve;	Ala pindala ruutmeetrites m ²	PARI ID
Pos 1	10206850	71814:001:0198 11240 Tõdva-Hageri tee Transpordimaa	40 m ²	
Pos 2	10206850	71814:001:0198 11240 Tõdva-Hageri tee Transpordimaa	207 m ²	
Pos 2	10206850	71814:001:0198 11240 Tõdva-Hageri tee Transpordimaa	50 m ²	



-  IKÕ seadmise ala
-  PROJEKTEERITUD SIDEKANALISATSIOON
-  Kinnistute piirid

Viide	Kogus	Muudatus	Init.	Kuupäev

ITK
 TÖÖ NIMETUS: Roobuka küla sidetrassid
 ADDRESS: Roobuka küla, Saku vald, Harjumaa
 TELLJA: Rednet OÜ

JÕONIS: Isikliku kasutusõiguse ala		MÕÖTKAVA: 1:500			
PROJEKTEERIJAL: Kristjan Toro	MÄRKUSED:	KÕIDE/OBJEKT: /	STADIUM: TP	KUUPÄEV: 03.2025	MUUDATUS:
PROJEKTIJUHT: Liina Randvoo		LEHT/LEHTI: 4 / 4	TÖÖ NUMBER: 23026	GRUPP: EL	JOONISE NUMBER: EL-6-01
VASTUTAV SPETSIALIST: Liina Randvoo					