


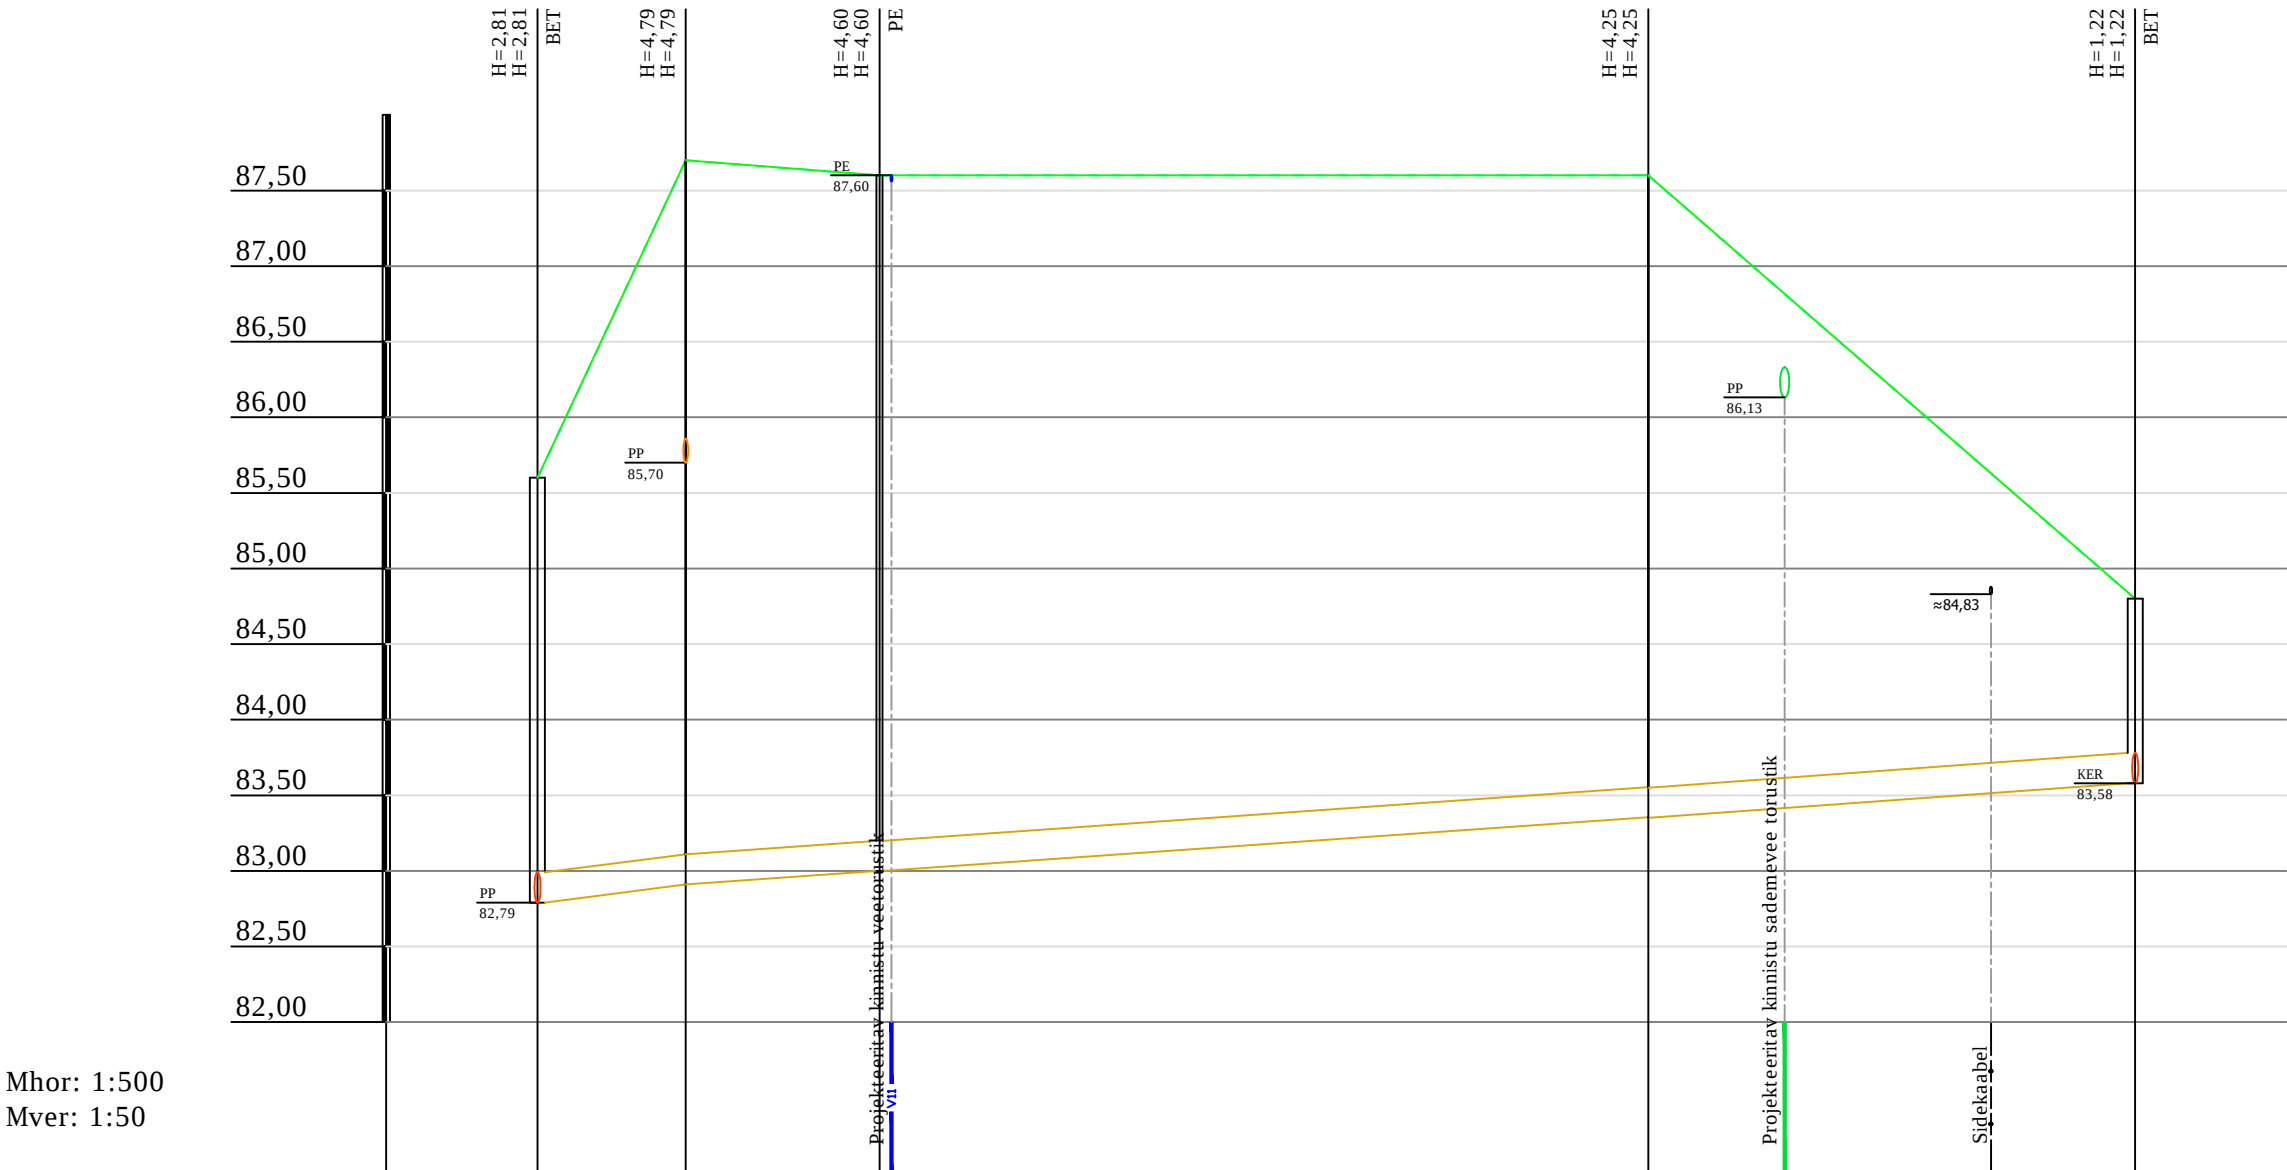

Mhor: 1:500
Mver: 1:50

KAEVU TÄHIS	K-4		K-5	K-3	K-2		OL-K1	
OLEMASOLEVA MAAPINNA KÕRGUS (m ABS)	85,60		87,70	87,60	87,60		84,80	
PROJEKTEERITUD MAAPINNA KÕRGUS (m ABS)	85,60		87,70	87,60	87,60		84,80	
TORU PÕHJA KÕRGUS (m ABS)	82,79		82,91	83,00	83,35 83,35		83,58	
TORU RAJAMISSÜGAVUS	2,81		4,79	4,60	4,25 4,25		1,22	
LANG	12 9,8m		7	95,9m				
TORU MATERJAL	PP 200 - 105,7m							
TORU ALUS	- 105,7m							
KONSTRUEERIMISE MEETOD	- 105,7m							
TORU TÜÜP	Projekteeritav isevoolne kanalisatsioon tänaval - 105,7m							
VAHEKAUGUSED (m)	9,8		12,8	50,8			32,2	
SIRGESTATUD TRASSI PLAAN								

Muudatus		Muudatuse kirjeldus					Proj.		Kuupäev		
Oventrex OÜ Registrikode: EEP002581 15.01.2013 Peetakivi küla, Paipalähte vald Tartu maakond 60216 Tel. +372 6108662 e-mail: ivar@oventrex.ee			TELLUJA								
			—								
			TÖÖ NIMETUS JA ADRRESS Kose Coop toidupood Kose tee 11, Kose alevik, Võru vald, Võru maakond								
INSENER		IVAR PÄRN				JOONISE NIMETUS Välisvõrgud Ümbertõstatava kanalisatsiooni pikiprofiil					
PROJEKT.											
						KUUPÄEV	TÖÖ NR	ERIALA	JOONISE NR	STAADIUM	MÕÕTKAVA
						08.12.25	1625	VK	2	PP	