


Harju maakond, Kose vald, Kiruvere küla, Jaagu
Laut-Abihoone (EHR 121319656)
Ümberehitades laiendamine Kuuriks

ASENDIPLAAN
M 1:1000

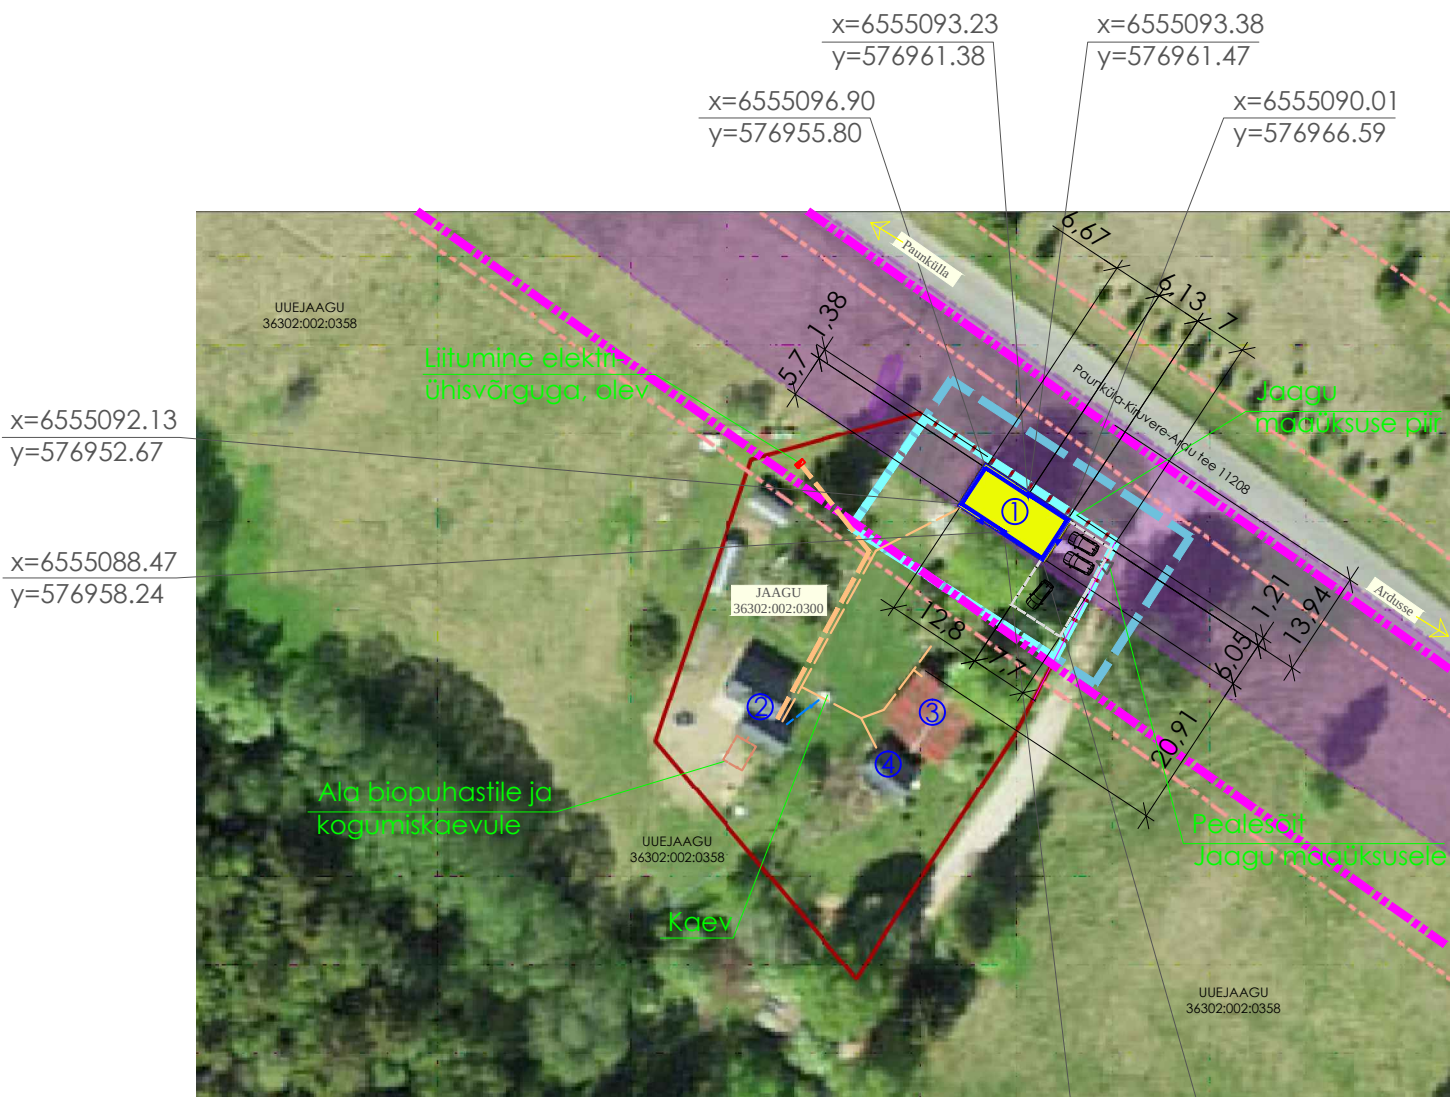

LEPPEMÄRGID

- Projektandmete ala piir
- Töömaa piir
- Laiendades ümberehitatud Kuur
- Veetrass
- Kanalisatsioonitrass
- Alla 1kV elektri maakaabel (pea)
- Alla 1kV elektri maakaabel (maaüksuse võrk)
- Avalikult kasutatava tee kaitsevööndi piir 30 m äärmise sõiduraja välimisest servast EhS §71 (2) (vt märkusi)
- Avalikult kasutatava tee kaitsevööndi piir 30 m äärmise sõiduraja välimisest servast EhS §71 (2) (kantud joonisele koostaja poolt vastavalt olevale sõiduteele, vt märkusi)
- Keskpingevõrgu 1kV-20kV kaitsevöönd 20 m (10 m kummalgi pool liini) Vt märkusi
- Majandusõu

MÄRKUSI

- Asendiplaan on koostatud Maa- ja Ruumiameti kaardirakenduse maainfo kaardile, kasutades Ehitisregistri andmeid Aluseks võetud ortofoto. Hoone kuju (kollane), Paunküla-Kiruvere-Ardu tee 11208 ja elektri keskpinge õhuliini kaitsevöönd on allalaetud Maa- ja Ruumiameti avaandmetest 10.09.2026. Koordinaatidega on lisatud hoone projekteeritud kuju (sinine jämejoon) ja koostaja poolt lisatud plaanipõhine Paunküla-Kiruvere-Ardu tee 1120 kaitsevööndi piir (magneta värvi joon - vt Leppemärkidest).
- Mõõdud teatmelised.
- Ümberehituse käigus laieneb hoone maht 93,3 %, ehitusalune pind 24,1%.
- Projektandmete alal olevaid kitsendusi vt ka Maa- ja Ruumiameti kaardilt "Kitsendused" ja seletuskirjast p2.4.
- Lähimad tuletõrje veevõtukohad on Paunküla veehoidlal. Vaata lähemalt seletuskirja p 2.5
- Hoone sidumiskõrgus ±0.00 = 75.35

ANDMEID EHITUSMAA KOHTA (EHR)

Üksus	Katastri nr	Pindala m²	Maakasutus	Hooned			Ehitisalune pind m²
				Nr	Nimetus	EHR kood	
Jaagu	36302:002:0300	2216.0	Elamumaa 100%	1	Kuur (projekteeritav)	121319656	75.1 sellest laiendus 14,6
				2	Elamu	121279944	58,9
				3	Ait-Abihoone	121319646	64,0
				4	Kelder-Abihoone	121319653	24,0

ANDMEID KUURIKS ÜMBEREHITATAVA
LAUT-ABIHOONE (EHR 107006256) KOHTA

NÄITAJA	ALGNE LAUT-ABIHOONE	PROJEKTEERITUD KUUR
Ehitusalune pind	60,5 m²	75,1 m²
Hoone suletud netopind	52,0 m²	67,4 m²
Hoone avatud netopind	-	-
Maapealse osa korruste arv	1	1
Maa-aluse osa korruste arv	0	0
Absoluutne sidumiskõrgus	-	75,15 (olev põrandakõrgus autokuuri osas)
Ümbritseva maapinna keskmine kõrgus	-	75,25
Kõrgus	5,0 m	5,1 m
Absoluutne kõrgus	-	80,35
Sügavus	-	-
Absoluutne sügavus	-	-
Maht	150 m³	290 m³
Maapealse osa maht	150 m³	290 m³
Maa-aluse osa maht	0	0
Pikkus	10,0 m	12,8 m
Laius	7,0 m	6,1 m
Tulepüsisusklass	TP3	TP3

OÜ PAIDE
EKE PROJEKT

Kevade 7 Paide 72713
tel. 3850805, fax 3850273
e-mail ekepaide@hotmail.ee

MTR EP-10393041-0001
Tegevusluba E 188/2005-P

LAUT-ABIHOONE (EHR 121319656) ÜMBEREHITADES LAIENDAMINE KUURIKS					
Harju maakond, Kose vald, Kiruvere küla, Jaagu					
Asendiplaan					
Proj.tunnus	Staad.	Dok. tähis	Vers. nr.	Märkus	Kuupäev
260401	PP	AA-4-01			aug 2026
Pr. juht	T. Kordemets				
Arhitekt	M. Kordemets				M 1:1000
Projekteerija	P.Lai				