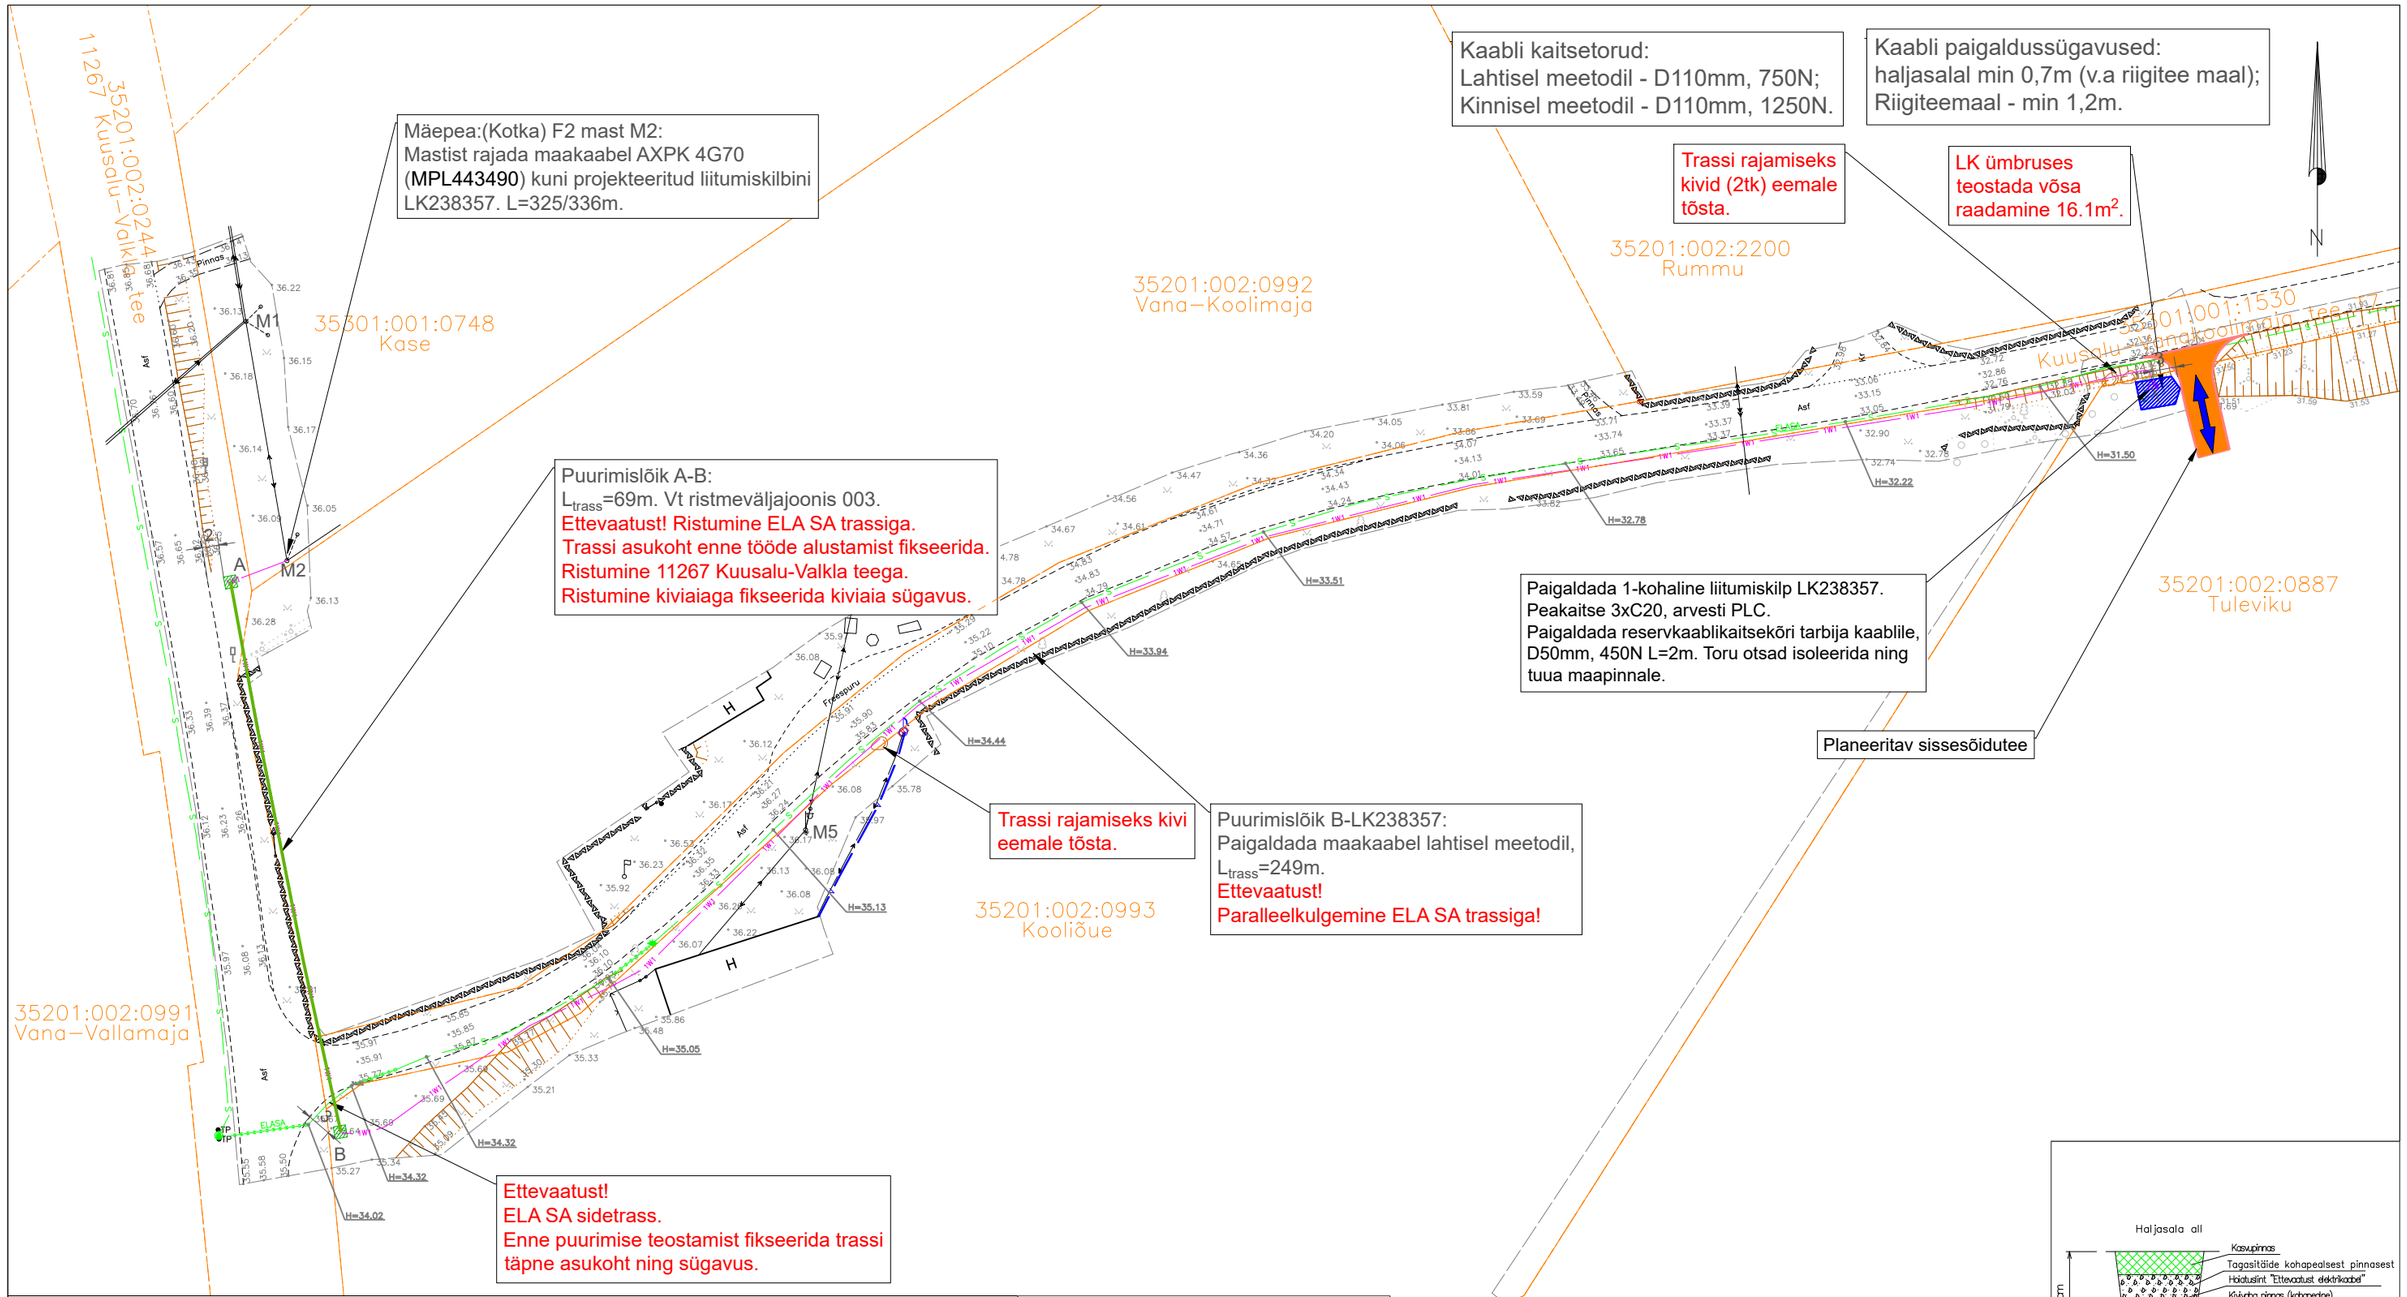

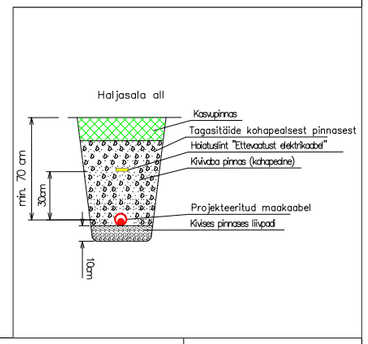

TINGMÄRGID ASENDIPLAANIL

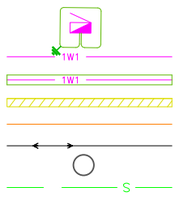

Projekteeritud liitumiskilp maanduskontuuriga

Projekteeritud 0,4 kV maakaabel kaitsetorus 750N
Projekteeritud 0,4 kV maakaabel kaitsetorus 1250N (kinnisel meetodil)
Projekteeritud tarbija kaablikaitsetoru D50mm, 450N
Kinnistu piir
Olemasolev MP õhuliin
Olemasolev MP õhuliini post
Olemasolev sidekaabel (ELA SA)

Märkus:
- Geoalusena kasutatud Enersense AS tööd nr. EN-25-140.
- Teiste kommunikatsioonidega rööpkulgemisel ning ristumisel jälgida ettenähtud vahekauguseid
- maandusi vaadata jooniselt 002 "Elektriskeem"
- Pärast kaevetöid taastada pinnase endine olukord ning korrastada ehitusjäljed. Pinnase täitmisel arvestada hilisemat vajumist, tagasitäidetav pinnas tihendada.

Kilbi paigaldus

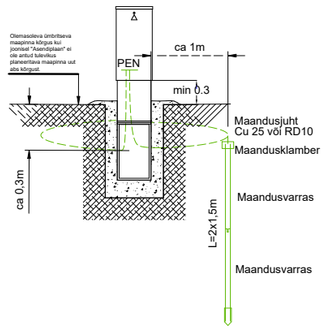

Tellija: elektrilevi	Töövõtja: enersense	Aadress: Mõigu 3, Tallinn 10112 Reg. nr: 11445550	Kuupäev: 05.11.2025 Töö nr: ENS-25-140
Töö nimetus: Tuleviku kinnistu liitumine madalpingel, Allika küla, Kuusalu vald, Harju maakond LC4397		E-mail: sander.kotter@enersense.com Tel nr: +372 5547 836	Joon nr: 001 Versioon: v01
Joonise nimetus: Asendiplaan		Projekteeris: Sander Kotter Kontrollis: Veiko Natus	Mõõtkava:1:750