


VALGA LINNA J. KUPERJANOVI TN 99, J. KUPERJANOVI TN 99A, MÄNNIKU TN 9 MAAÜKSUSTE JA LÄHIÜMBRUSE DETAILPLANEERING

SITUATSIOONISKEEM 1:6000

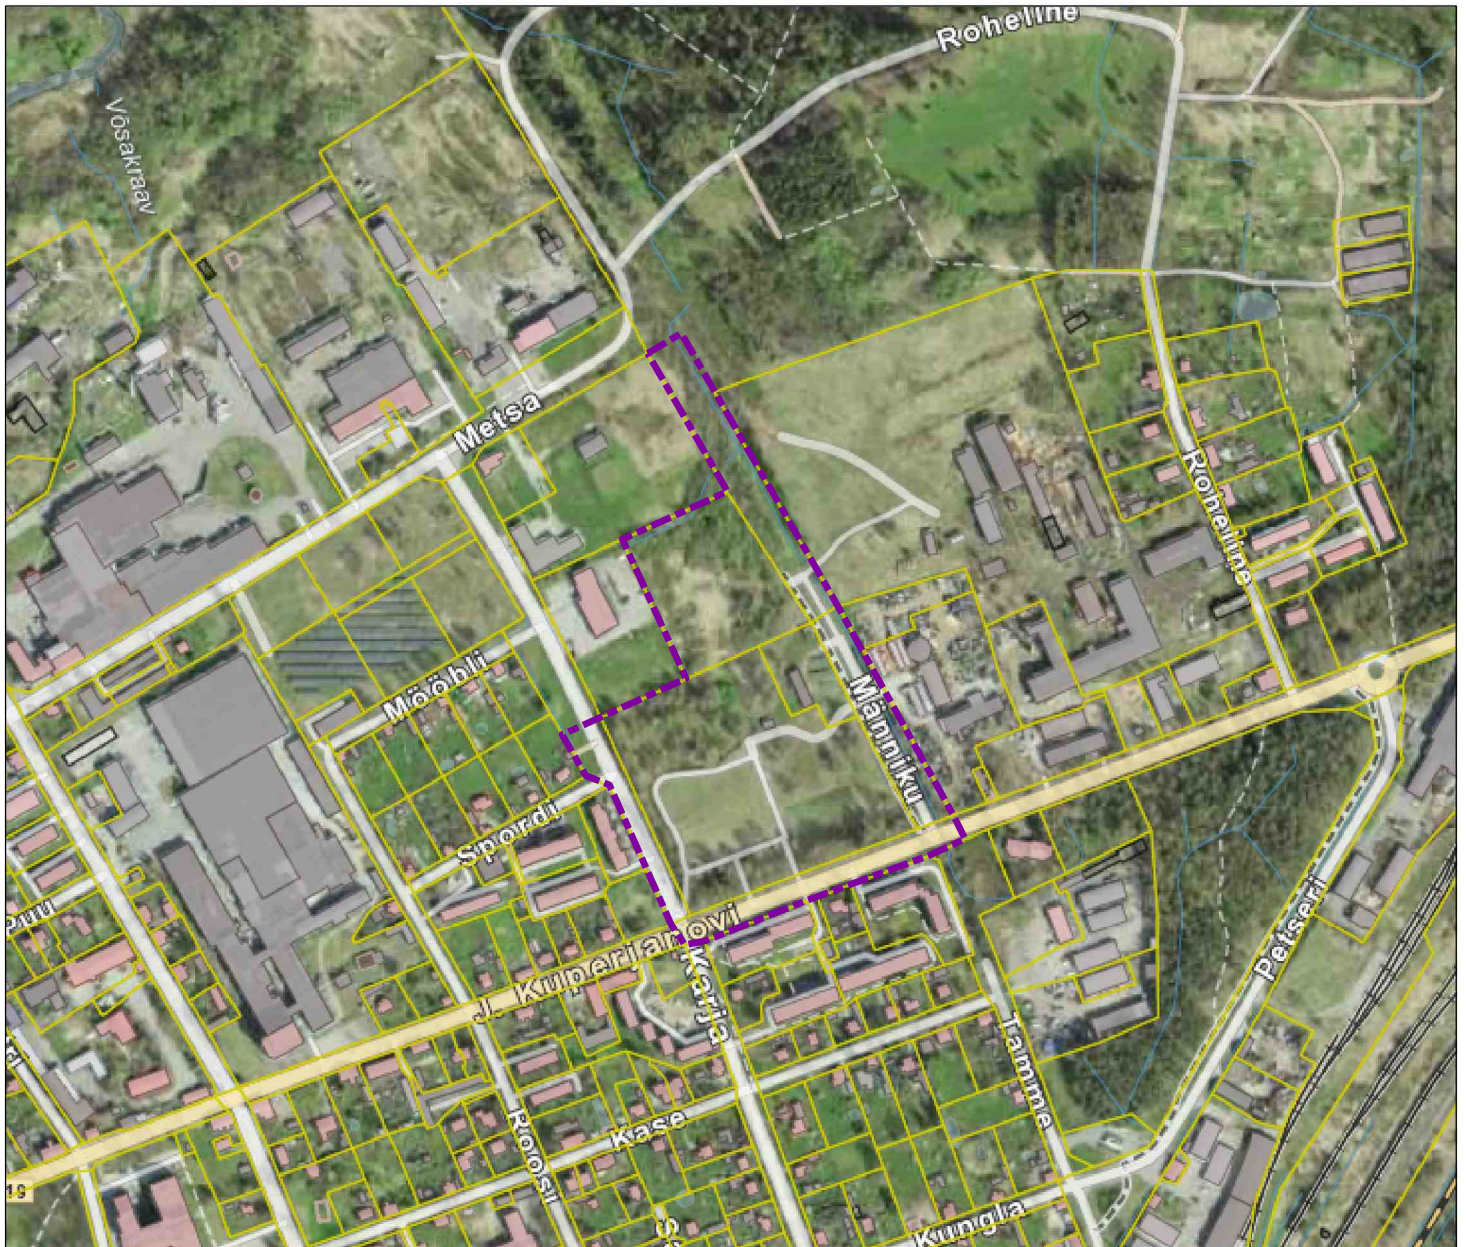

----- planeeringuala piir (planeeringuala suurus ca 6,8 ha)

Wesenberg

OÜ WESENBERG
Registrikood 12865969
J. Kunderi 1-8 44307 Rakvere
MTR EEP003276
tel: 5211425
e-mail: info@wesenberg.ee

objekt

Valga linna
J. Kuperjanovi tn 99, J. Kuperjanovi tn 99a,
Männiku tn 9 maaüksuste ja lähiümbruse detailplaneering

töö nr

81-0824

joonis

SITUATSIOONISKEEM

mõõtkava

1:6000

A4

planeeringu koostamise
korraldaja

Valga Vallavalitsus

leht

1

staad.

DP

planeerija

Kristi Jõemets
Kutsetunnistus nr 176297

kuupäev

03.02.2025

planeerija

Liina Talistu
Diplom nr MA 019394