


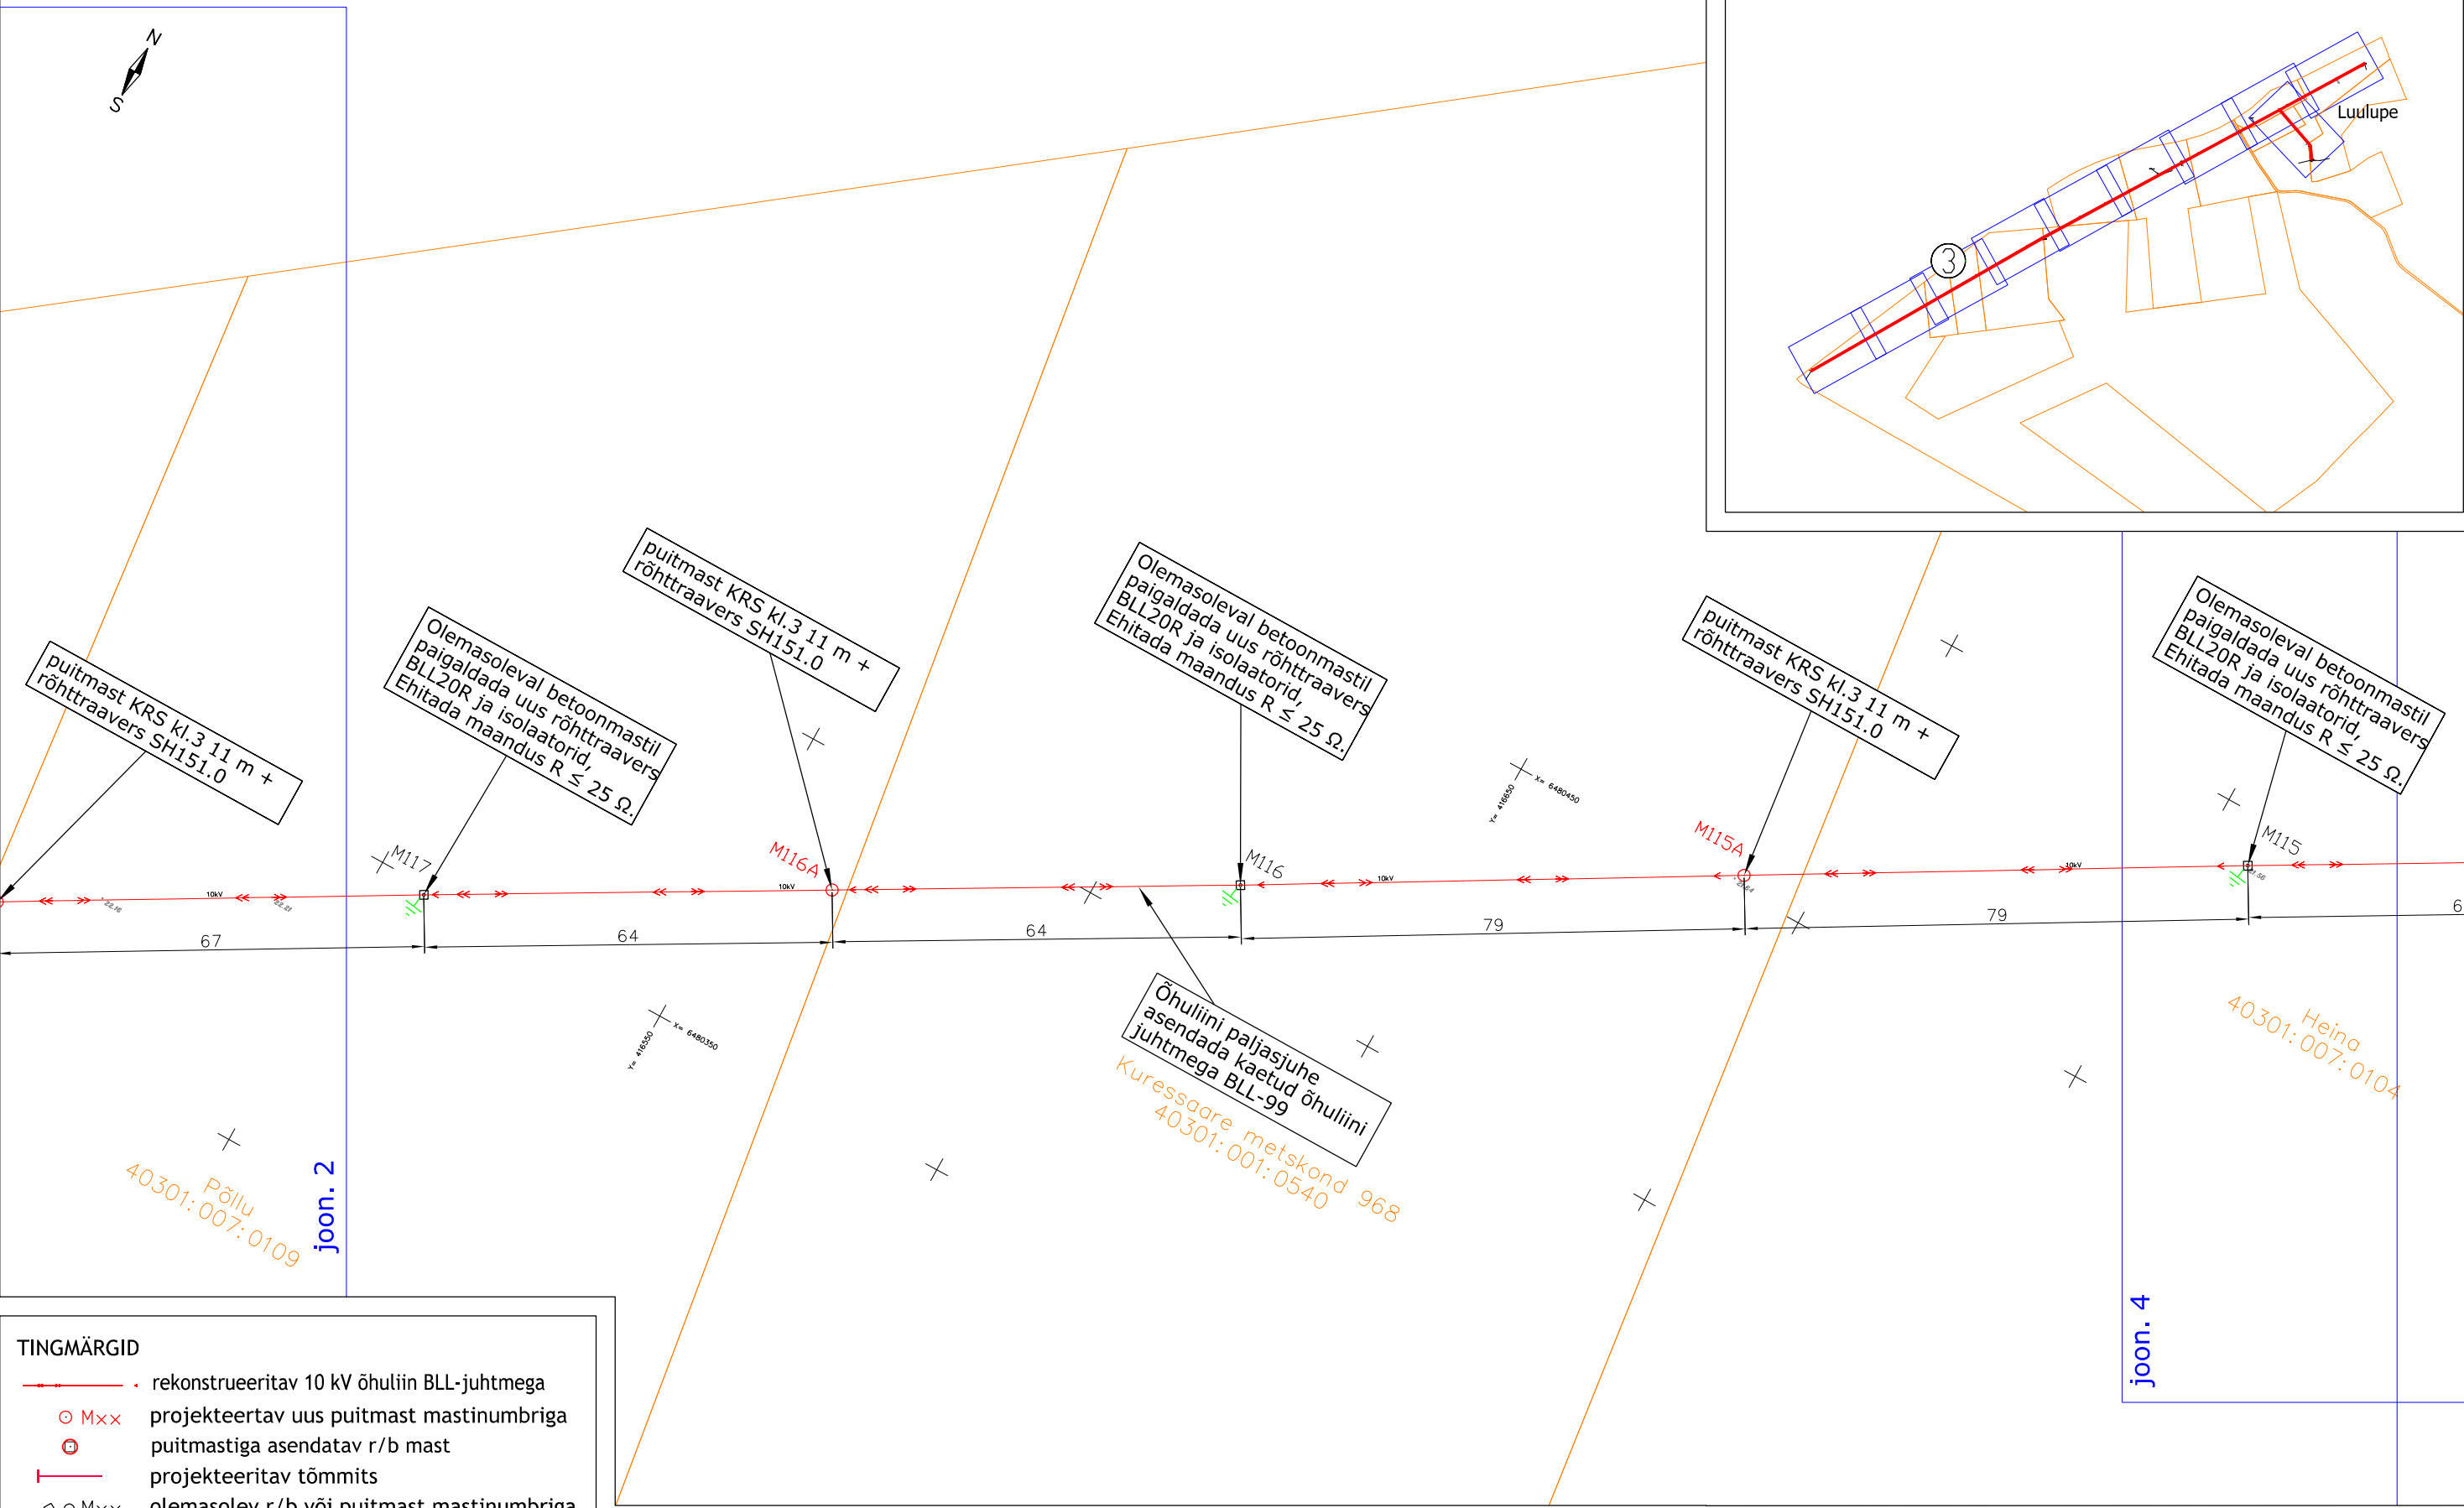

TINGMÄRGID

rekonstrueeritav 10 kV õhuliin BLL-juhtmega

projekteertav uus puitmast mastinumbriga

puitmastiga asendatav r/b mast

projekteeritav tõmmits

olemasolev r/b või puitmast mastinumbriga

õhuliini lahtklüliti

olemasolev 10 kV õhuliin

olemasolev 10 kV maakaabelliin

olemasolev 0,4 kV maakaabel

olemasolev 0,4 kV õhuliin

maaüksuse piir

0 10 20 30 40 50

cm/m

1:1000

MARKUSED

* Alusplaanina on kasutatud OU DP Projektbüroo maamõõdutööd nr. 70-23-G.

Koordinaadid L.EST'97 süsteemis, kõrgused EH2000 süsteemis.

Tellija: Saare Elektroservis OÜ			Aadress:	Vallimaa 9-28 Kuressaare	Töö nr:	IP6362
			MTR reg.nr:	TEL 001753	Staadium:	TP
Töö nimetus:	Haeska 10 kV fiidri osa rekonstrueerimine Luulupe k., Saaremaa		Reg. nr:	12135774	Leht/Lehti:	3/10
			Telefon:	51 64 840	Mõõt:	A3 1:1000
			e-mail:	leho@tt.ee		
Joonise nimetus:	Asendiplaan		Projekteerija:	Leho Jõeäär	Allkiri:	