


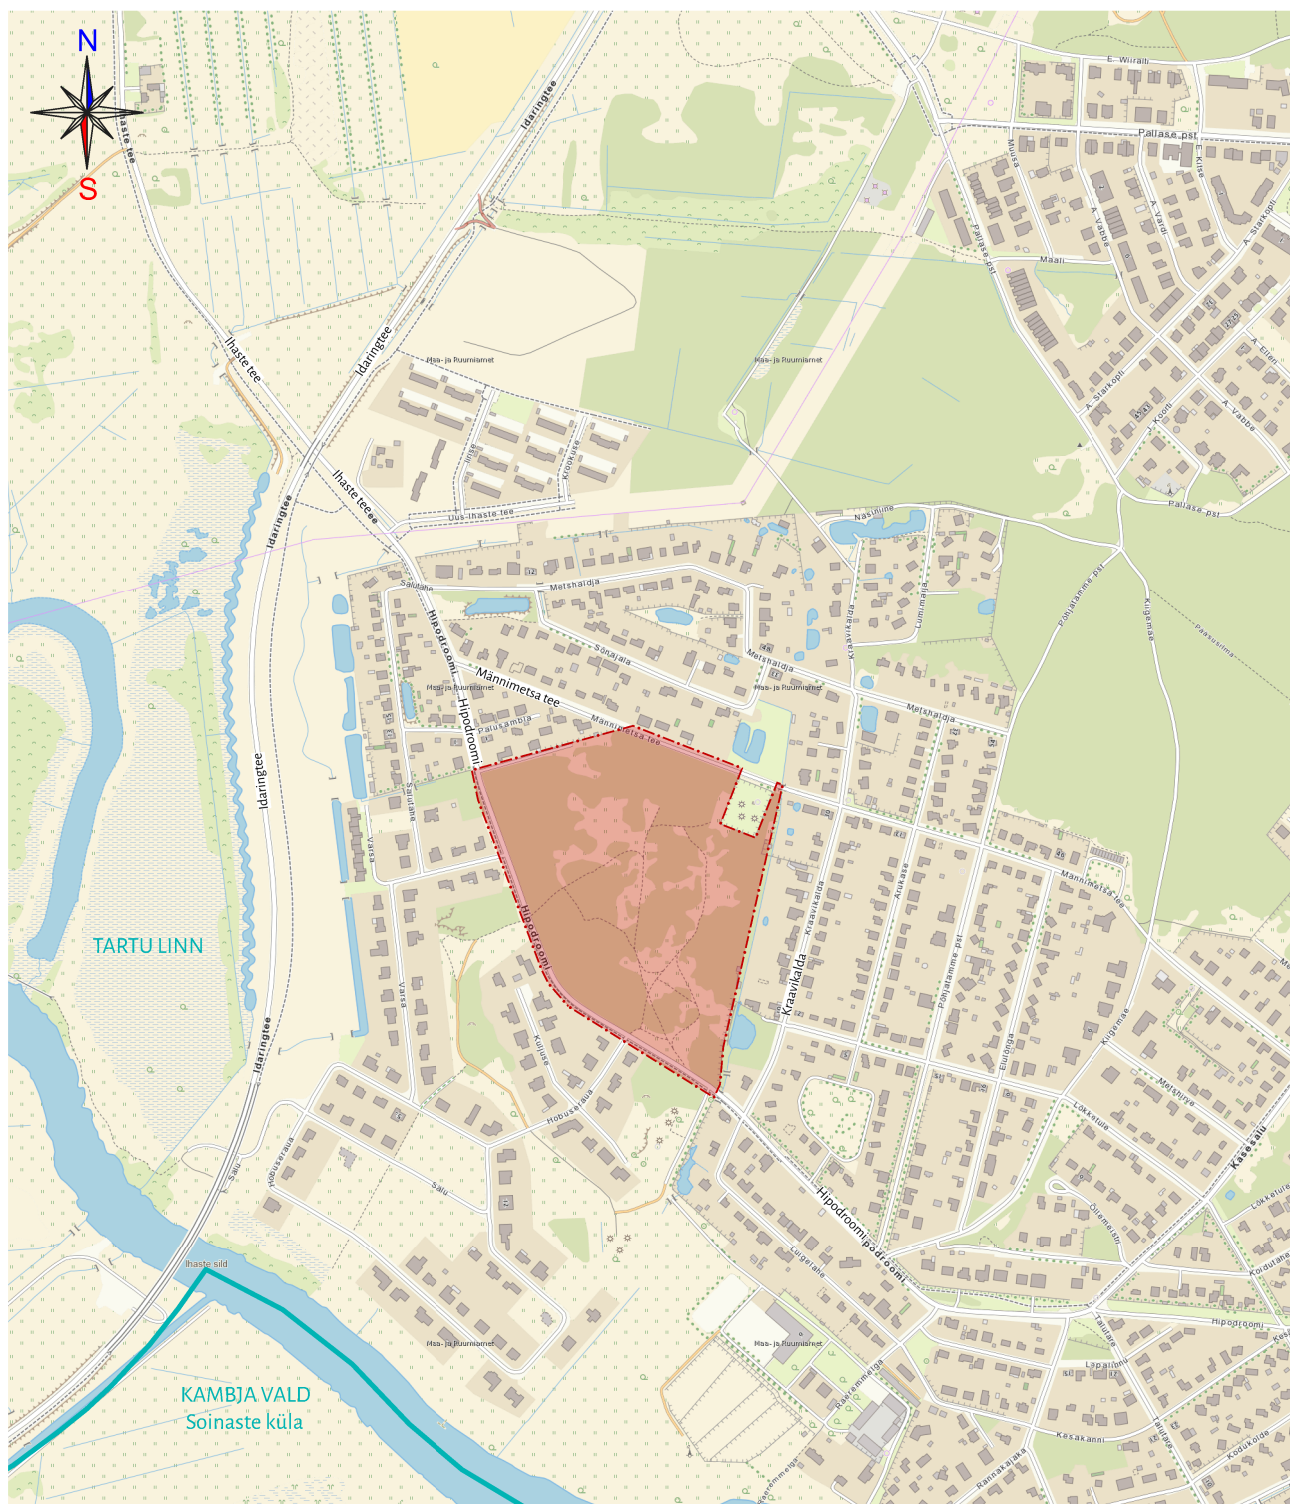

Leppemärgid



Planeeringuala



Haldusüksuse piir (23.04.2025)

TARTU LINN

Haldusüksuse nimetus (23.04.2025)

Soinaste küla

Asustusüksuse nimetus (23.04.2025)

Aluskaardina on kasutatud Maa- ja Ruumiameti kaarti WMS-teenusena.



OÜ HENDRIKSON & KO

Raekoja plats 9 | Tartu 51004
+372 7409 800 | dge@dge.ee
www.dge.ee

Registrikood 10269950 | KMKR EE100039285

Asukoht
Tartu linn

Planeeringu koostamise korraldaja
Tartu Linnavalitsus

Planeerija
Malle Alvela

Projektijuht
Tarmo Zernant

Koostaja
Eeva-Anette Värk

Hipodroomi 4 ja Männimetsa tee 3A kruntide DETAILPLANEERING

Joonise nimetus
Situatsiooniskeem

Möötkava Kuupäev
1:10 000 08.09.2025

Töö nr Joonis nr
25005203 1