




PROFIIL 4

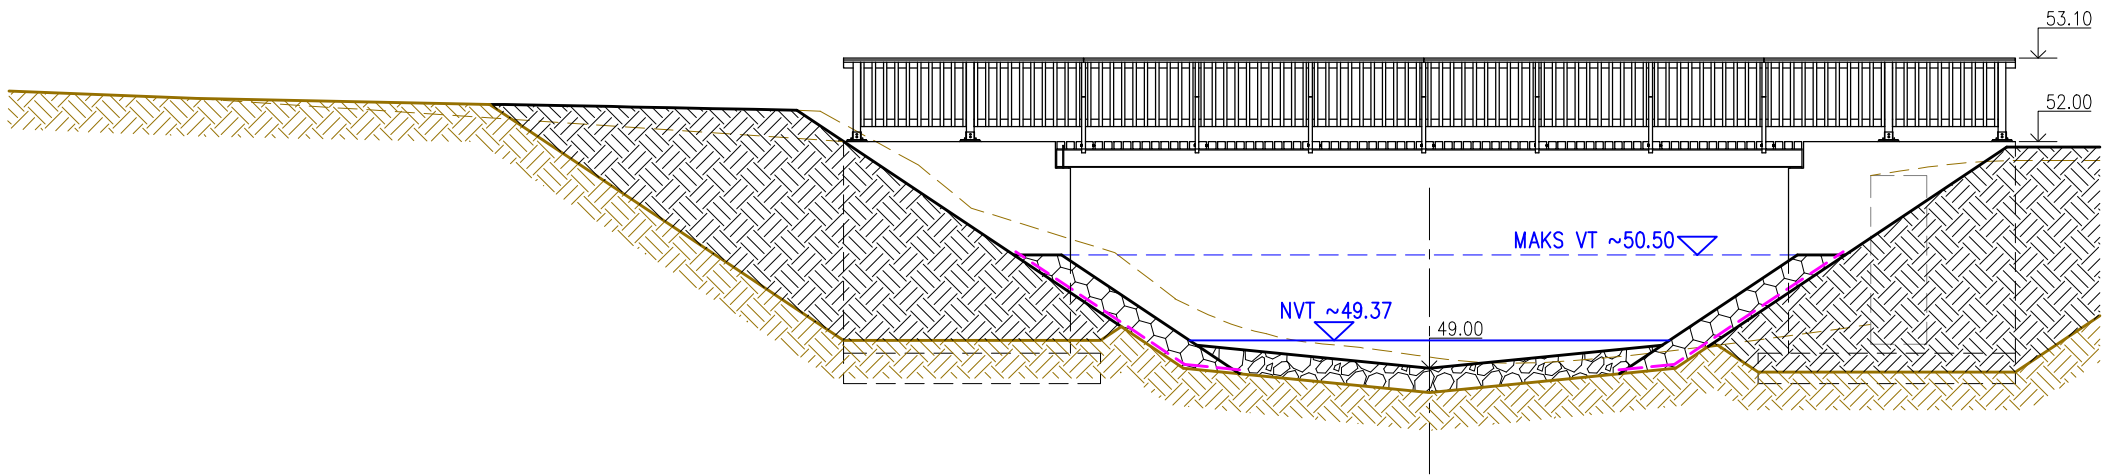

PROFIIL 3

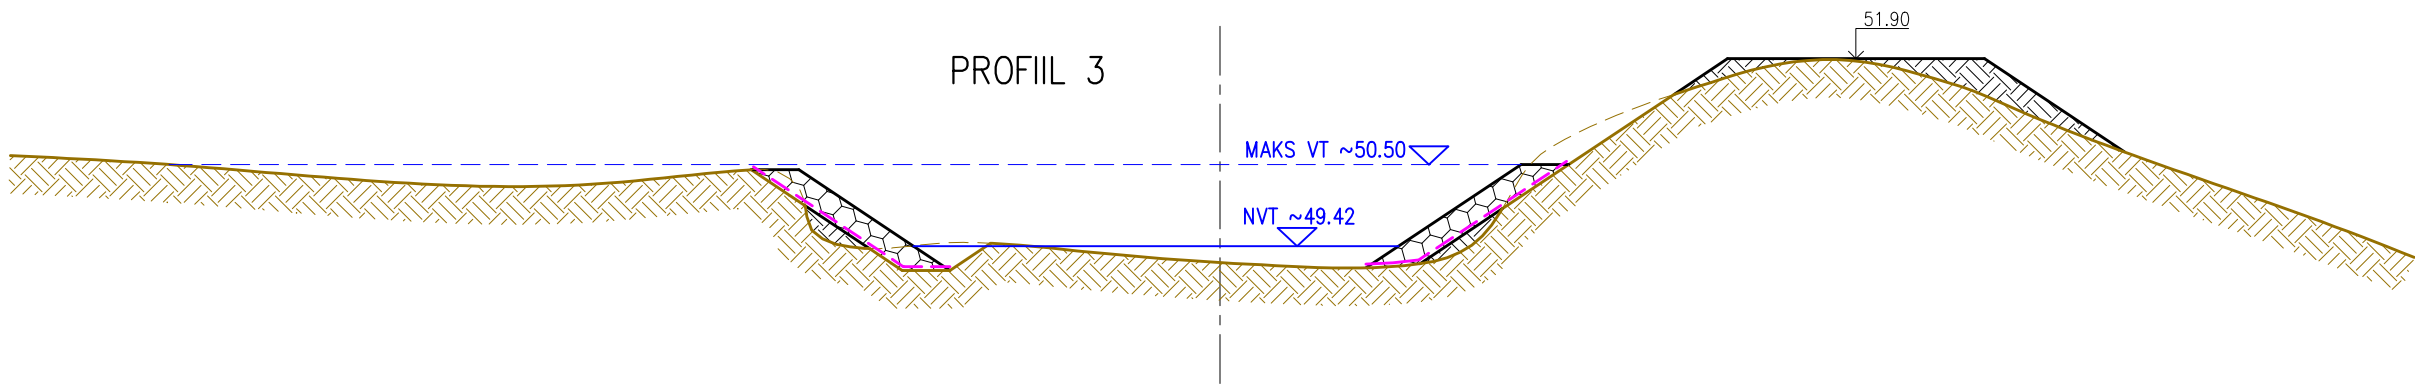

<div></div> <div>Vesiaed OÜ Miku, Sava küla, Luunja vald 62214 Tartu maakond tel +372 5560 9245</div>			Töö nimetus			
			Rundso paisu likvideerimise projekteerimistööd			
Asukoht			Joonise nimetus			Mõõtkava
Uderna küla, Elva vald, Tartu maakond			Jõesäangi lõiked			M 1:100
Projekteerija	Peeter Napp					
Kontrollija						
Projektijuht	Peeter Napp		Töö nr	Staadium	Kõide; eriosa	Joonise nr
Vastutav insener	Peeter Napp		VA2419	TP	AA	6-02