


Arhitekti tn 5
79502:008:0005

Orienteeruv puurimismasina
asukoht.

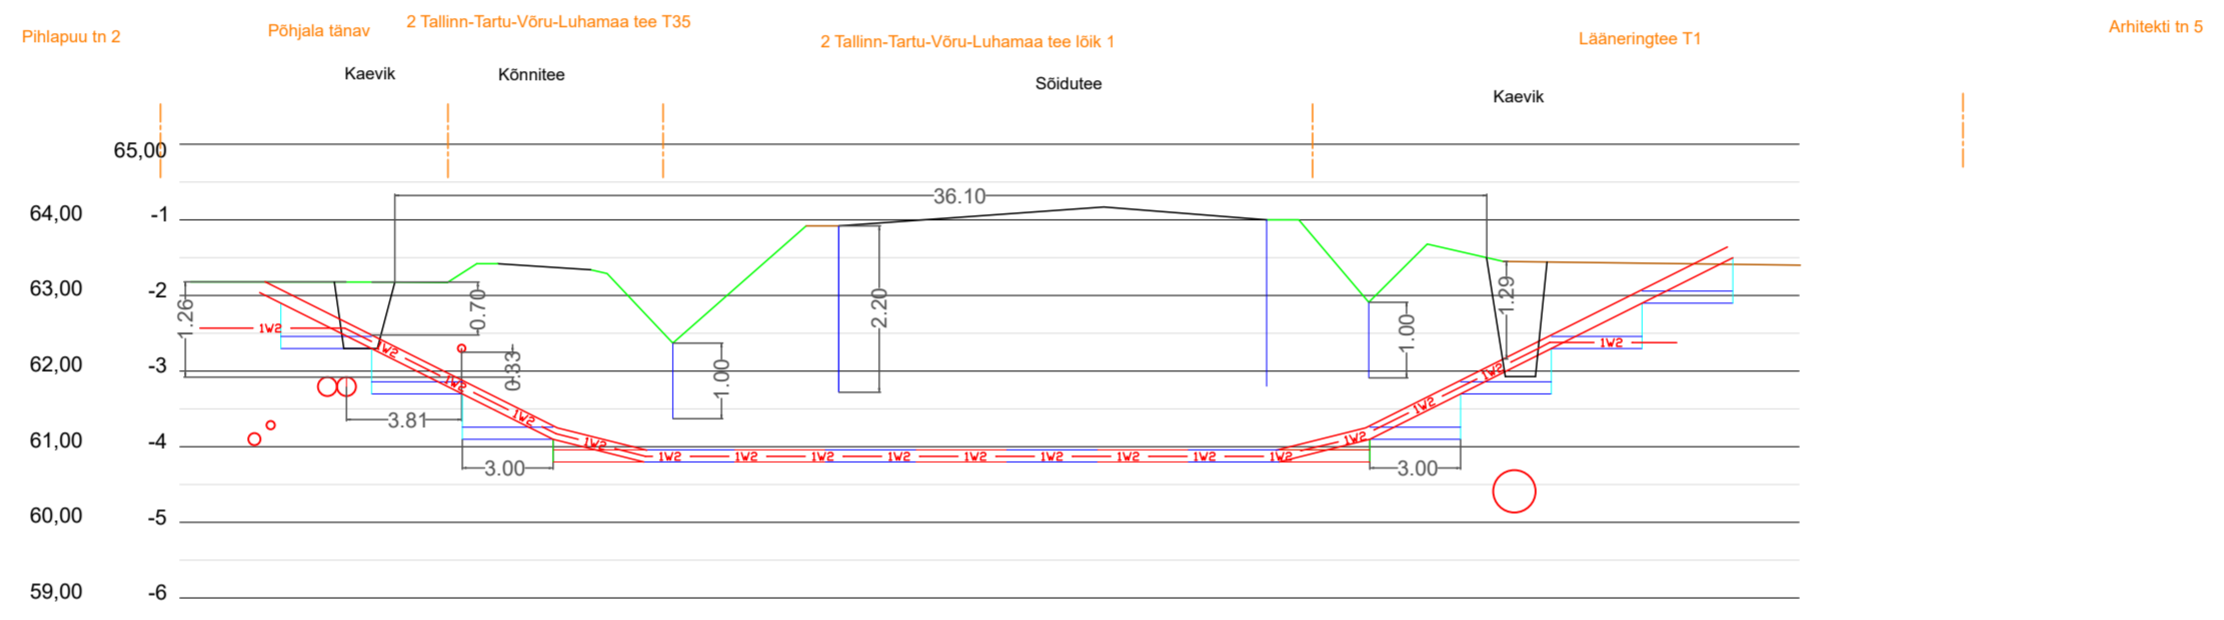

V
1:100

Ø200.16
Ø200.11
Ø200.25
Ø200.10
Ø200.55

Veeitrassi sügavus orient 61.18 toru peale, PeDe160, EH2000
Kanalisatsioonitrassi sügavus 61.34 toru peale, PeDe110, EH2000

Soojatrass, Kõrgus toru isolatsioonile 61.92, toru alla 61.67 (D125/250) EH2000
Side trassi sügavus ca. 62.35 toru peale, EH2000

Sadekanalisatsioonitrassi sügavus 60.69 toru peale, Ø560/500PL, EH2000

MÄRKUSED

- *Arvestada ol. olevate tehonorajatiste kaablikaitsevöönditega, milles kõikvõimalikud kaevud ja mullatööd ilma kaablivaldaja loata on keelatud. Tööde teostamine liinirajatiste kaitsevööndis võib toimuda kooskõlastatult vastava rajatise valdaja järelevalve üksusega.
- *Suundpuurimise töödega peab olema tagatud olemasolevate võrkude kaitse ja vajadusel nende toetamine. Enne puurimistöösid võtta ühendust puuritoruga ristuvate tehnovõrkude valdajatega- teavitada järelevalvet.
- *Kaablite täpne asukoht ja sügavus määrata surfimise teel, võimalusel võrguvaldaja esindaja juuresolekul.
- TRAM-i nõuded
- *Vähim sügavus 2,2m riigi põhimantee tee katte ja mulde all.
- *Kaitsetoru 1250N tee mulde all või ristumisel teega või kraaviga teemaal.
- *Kaitsetoru teema.al 750N, v.a. mulde all ja ristumisel teega või kraaviga.
- *Vähim sügavus teemaal 1,2m, mulde nõlvast kuni 1 m kaugusel.
- *Vähim sügavus teemaal 1,0m, mulde nõlvast kaugemal kui 1 m või kraavi põhjas.
- *Vähim sügavus 1,0m teemaal ristumisel kraaviga, kraavi või muu vooluveekogu ning truubi põhjast.
- *Avatud kaeviku vähim kaugus 1,0m teemaal paikneva kraavi välisnõlvast.
- *Avatud kaeviku vähim kaugus 1,0m tee nõlva alumisest joonest.
- *Avatud kaeviku vähim kaugus 3,0m teekattest mulde nõlva puudumisel.

Tellijä: Enefit Connect OÜ		Address: Ringtee 63a Össu küla Kambja vald Tartumaa 61713		Kuupäev: 01.09.2023
Töö nimetus: Tartu-Ilmatsalu, Tartu-Rõhu ja Tartu- Nõo 15 kV fiidrite ümberehitus tööd TÕÖPROJEKT etapp3		Reg nr: 11445550		Töö nr: LR7509
Joonise nimetus: Ristmehälja joonis Tallinn-Tartu-Võru-Luhamaa tee lõik 1		Telefon/fax: 53 49 75 65		Joon nr: TL-2-05
		e-mail: Siim.Sulamagi@enersense.com		Mõõtkava: M / A3
		Projekteeris: Siim Sulamagi		Muudatus: Ver 1
		Kontrollis: Tanel Heering		